



PLANIMETRIA scala 1:2000



SEZIONE A-A scala 1:2000

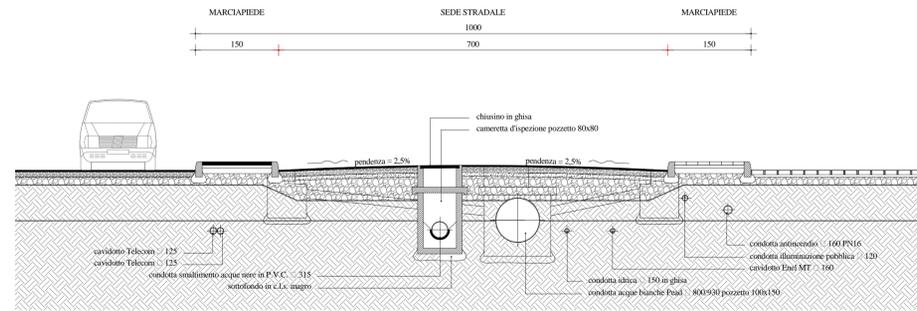

SEZIONE B-B scala 1:2000

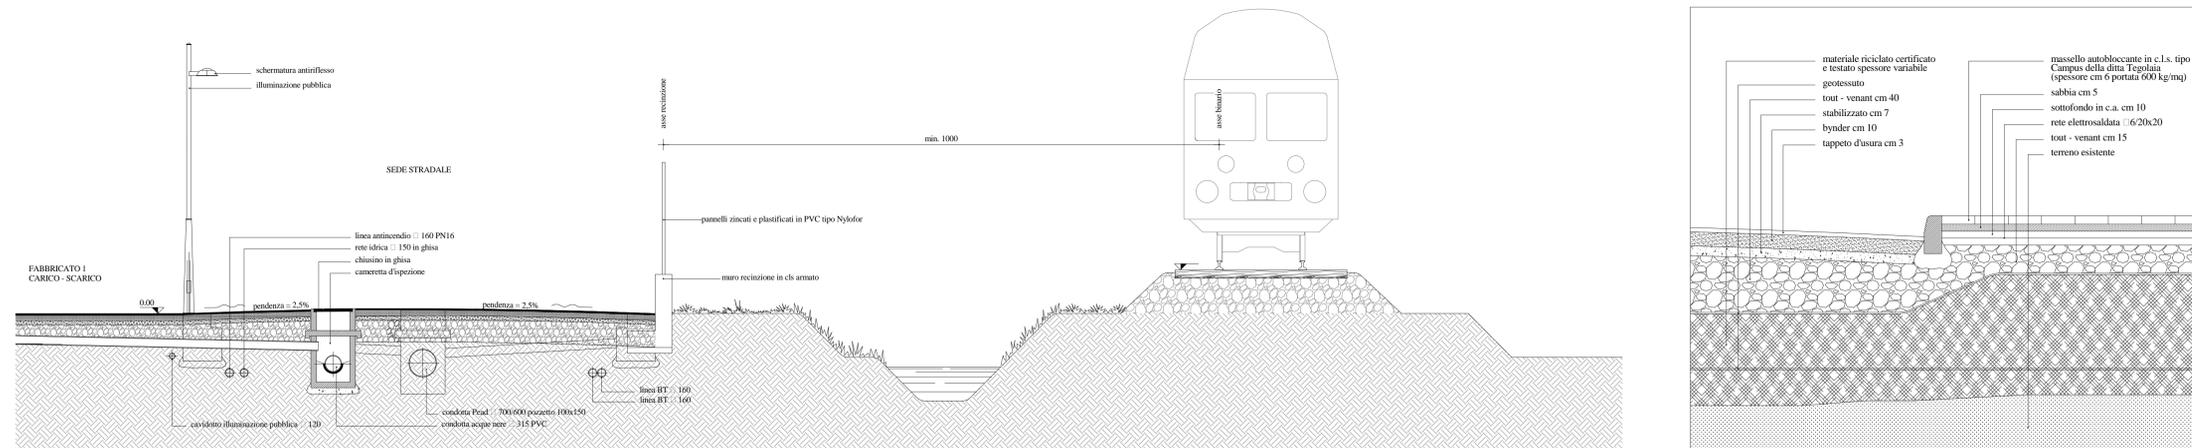

SEZIONE C-C scala 1:2000

studio tecnico associato di progettazione - stag
 ing. luigi gamba - arch. roberto signoretto - arch. dino zennaro
 via marco polo 68b - 30015 chioggia (ve) tel. 041491406 fax 0415542042 e.f.p.va 01583000274 p. elettronica int_stag@stag191.it



PROGETTO PRELIMINARE

DESIGNAZIONE DELL'OPERA
P.U.A. ai sensi della Variante Urbanistica D3P/8 - D2.2/5

ELABORATO
STATO DI FATTO E DI PROGETTO
 Sezione stradale - stratificazione

TAVOLA N.
15

PROGETTISTA	VISTO IL COMMITTENTE
-------------	----------------------

CODICE	SUB CODICE	TAV. n.	REV.	FASE	SCALA	Come indicato
553	Def	15	0	1	PERCORSO FILE	C:\553 - P.U.A. marzo 2014\553 - OPERE URBANIZZAZIONE marzo 2014.rvt
3						
2						
1	REVISIONE					
0	EMISSIONE	marzo 2014	arch.signoretto			
REV.	DESCRIZIONE	DATA	REDATTO	VERIFICATO	APPROVATO	

disegno di nostro proprietà - vietata la riproduzione e la cessione a terzi art. 99 L.433/22-4-1941