




C-C Sezione banchina e centro servizi

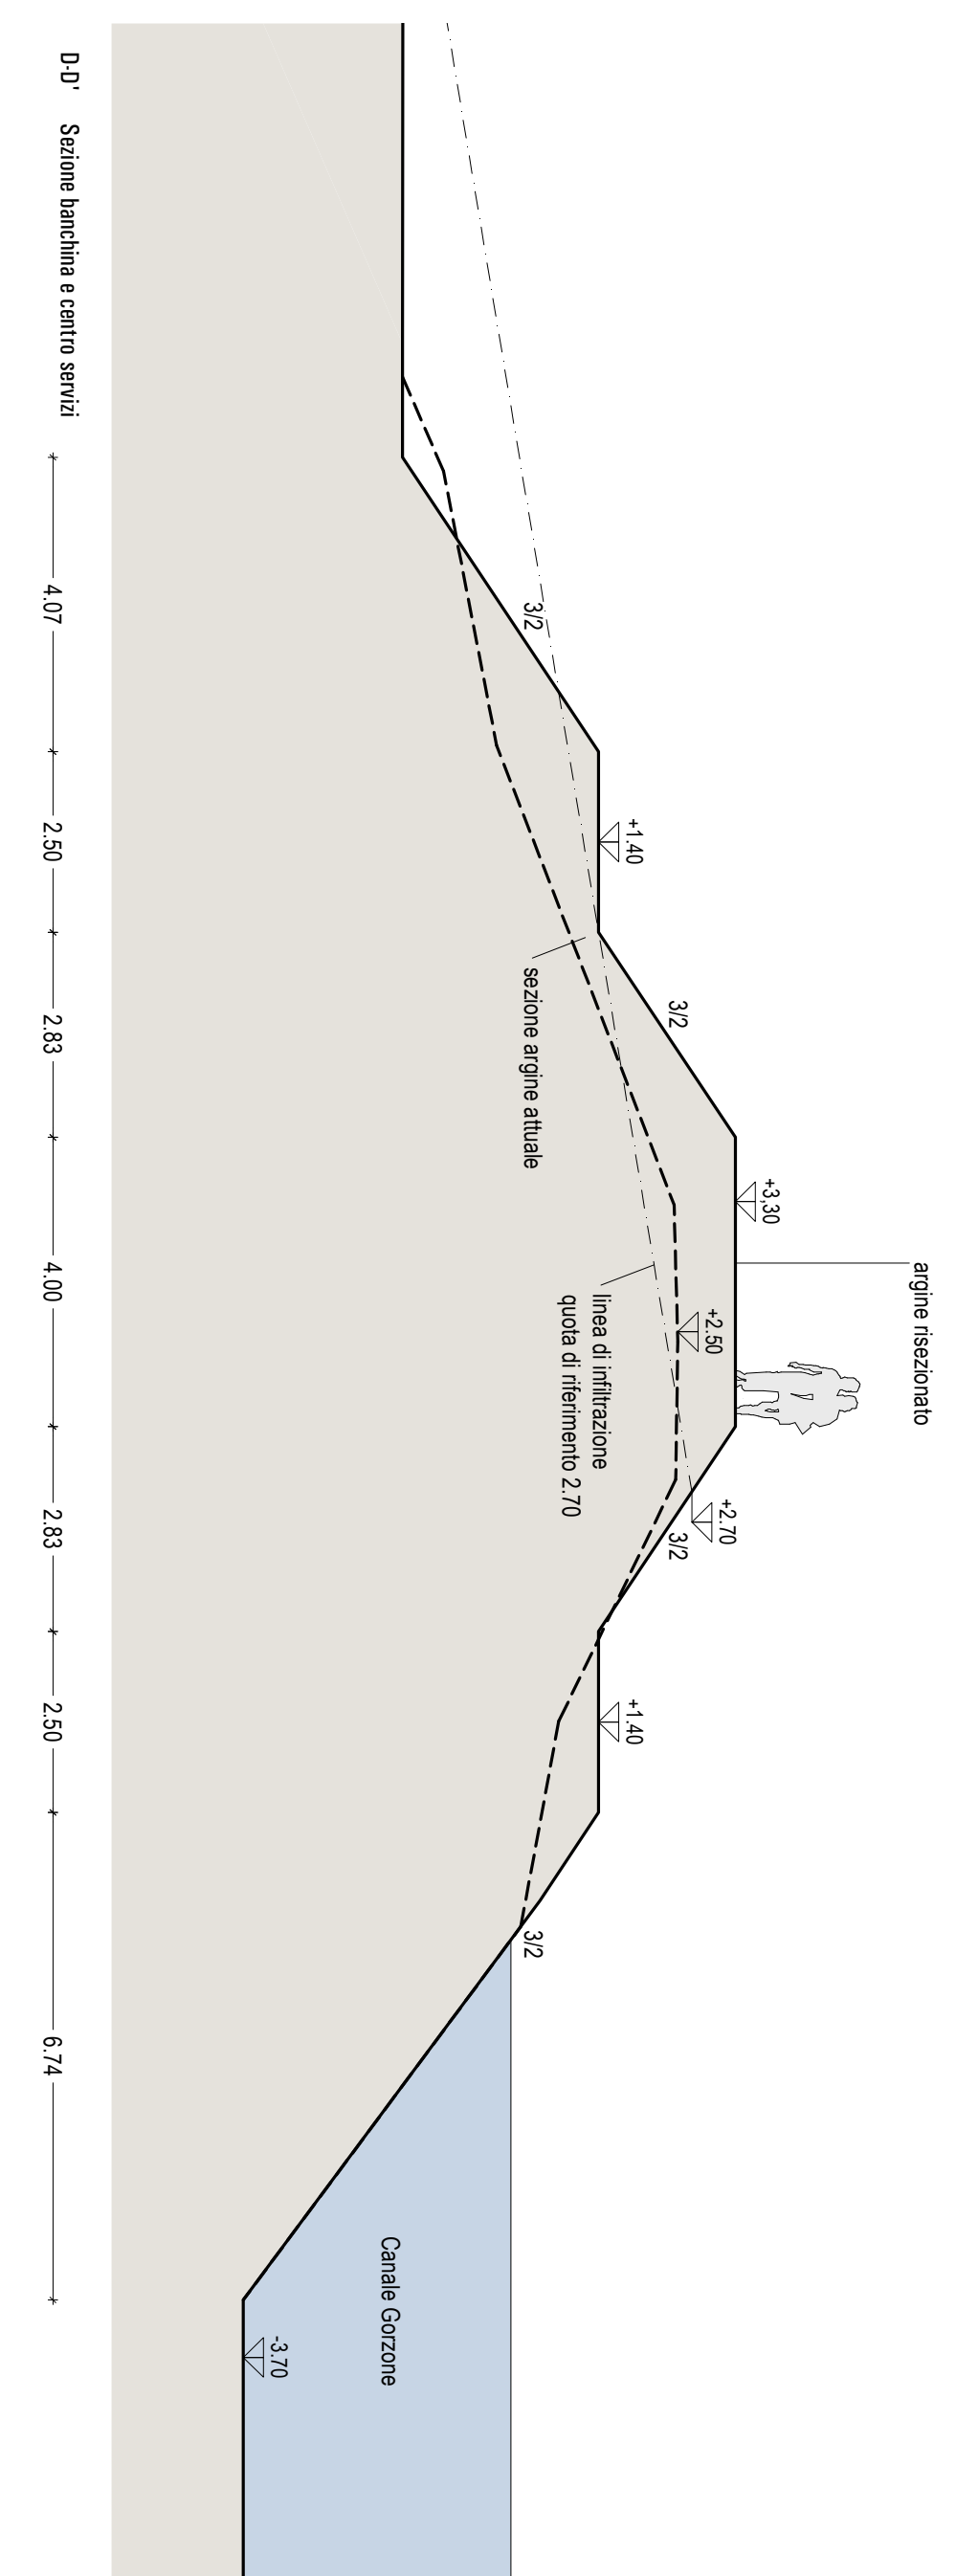

D-D Sezione banchina e centro servizi

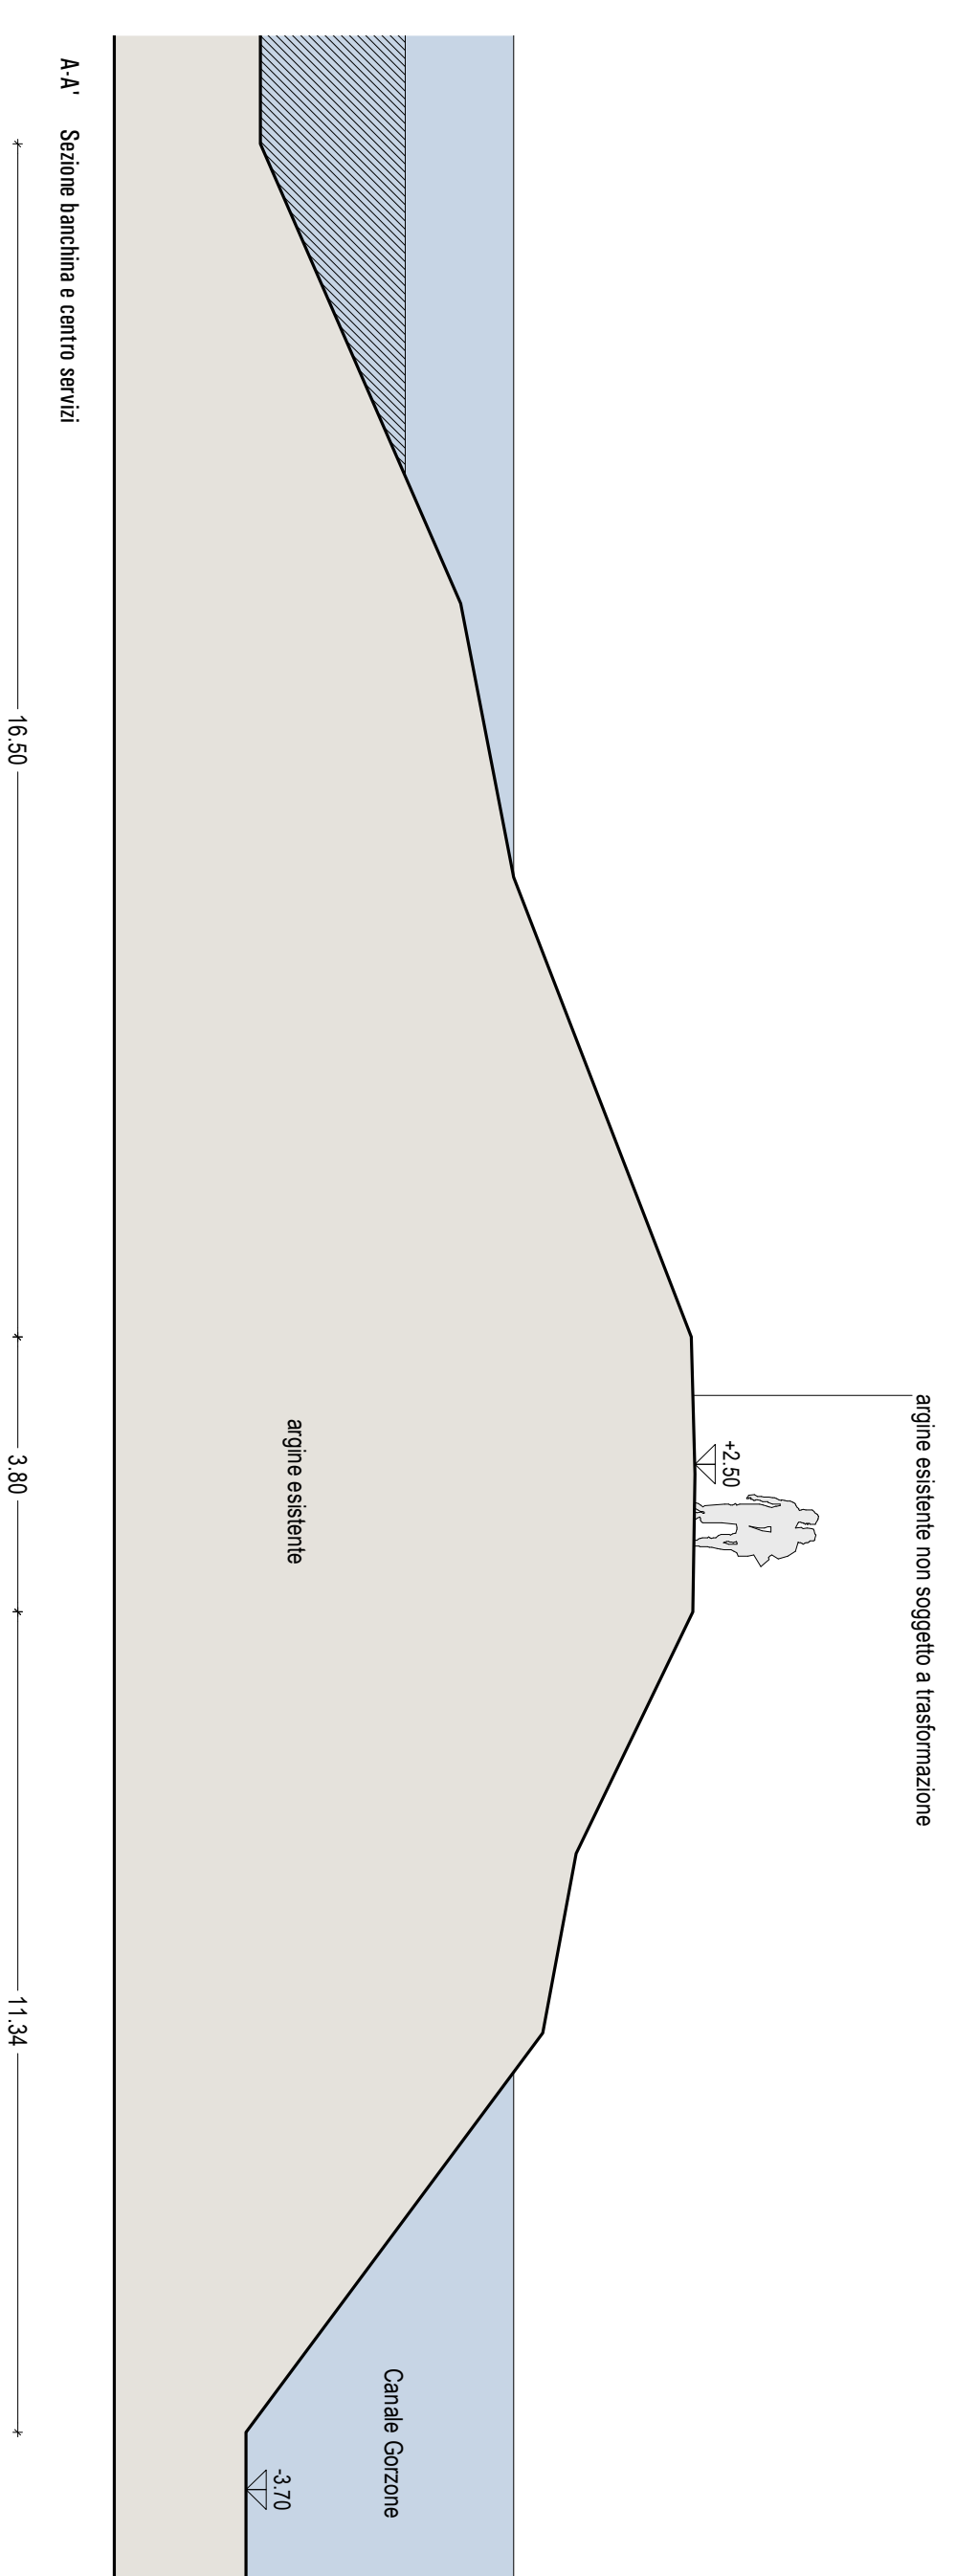

A-A Sezione banchina e centro servizi

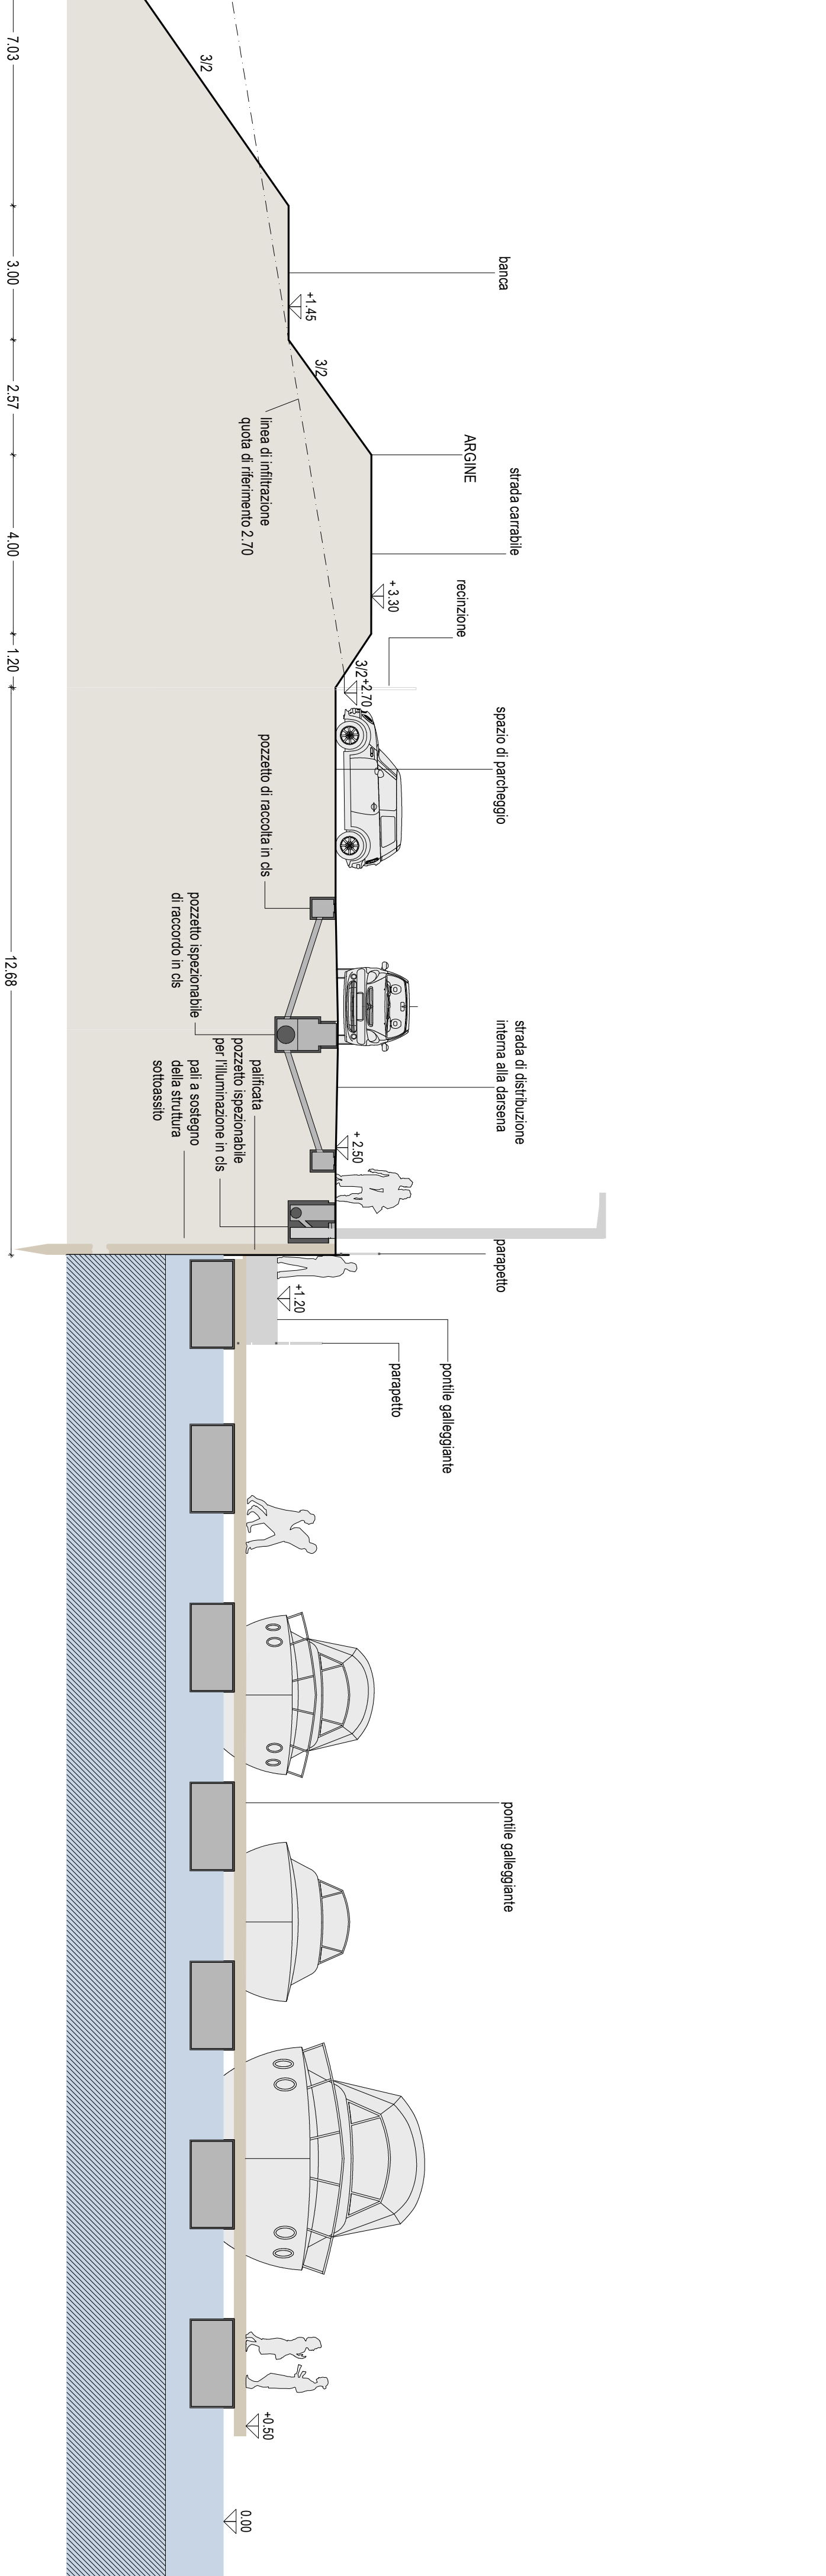

B-B Sezione tipo agrine canale dei Cuoni

| | |
|--|--|
| | |
| oggetto Piano Urbanistico Attuativo di iniziativa privata D1419 Canale Gorzone | |
| data aprile 2014 | |
| scala 1:100 dimensioni originali 59.4144 dm. | |
| elaborato INTO2 INTERAZIONE SPA PIAZZE SANIO CIVILE FABONIA SpA di progetto: SEZIONI ARGINALI | |
| Progettista Arch. Stefano Antonioli Arch. Stefano Antonioli 30175 Venezia - Marghera | |
| Collaboratori Arch. Silvia Bruschi Arch. Daniela Nardirremese Dott. Dario Nardirremese | |
| Progettante TIRRA SRL via Vittorio Emanuele II, nr. 1 43122 Biacca Tel: 0565/20110 - 0565/20111 Fax: 0565/20112 | |
| note | |
| file: A: 28/04/2010 B: 28/04/2010 C: 28/04/2010 D: 28/04/2010 E: 19 aprile 2014 | |