



ESTRATTO P.R.G. TAV. 13.1.C  
Proposta di Variante  
scala 1:5.000

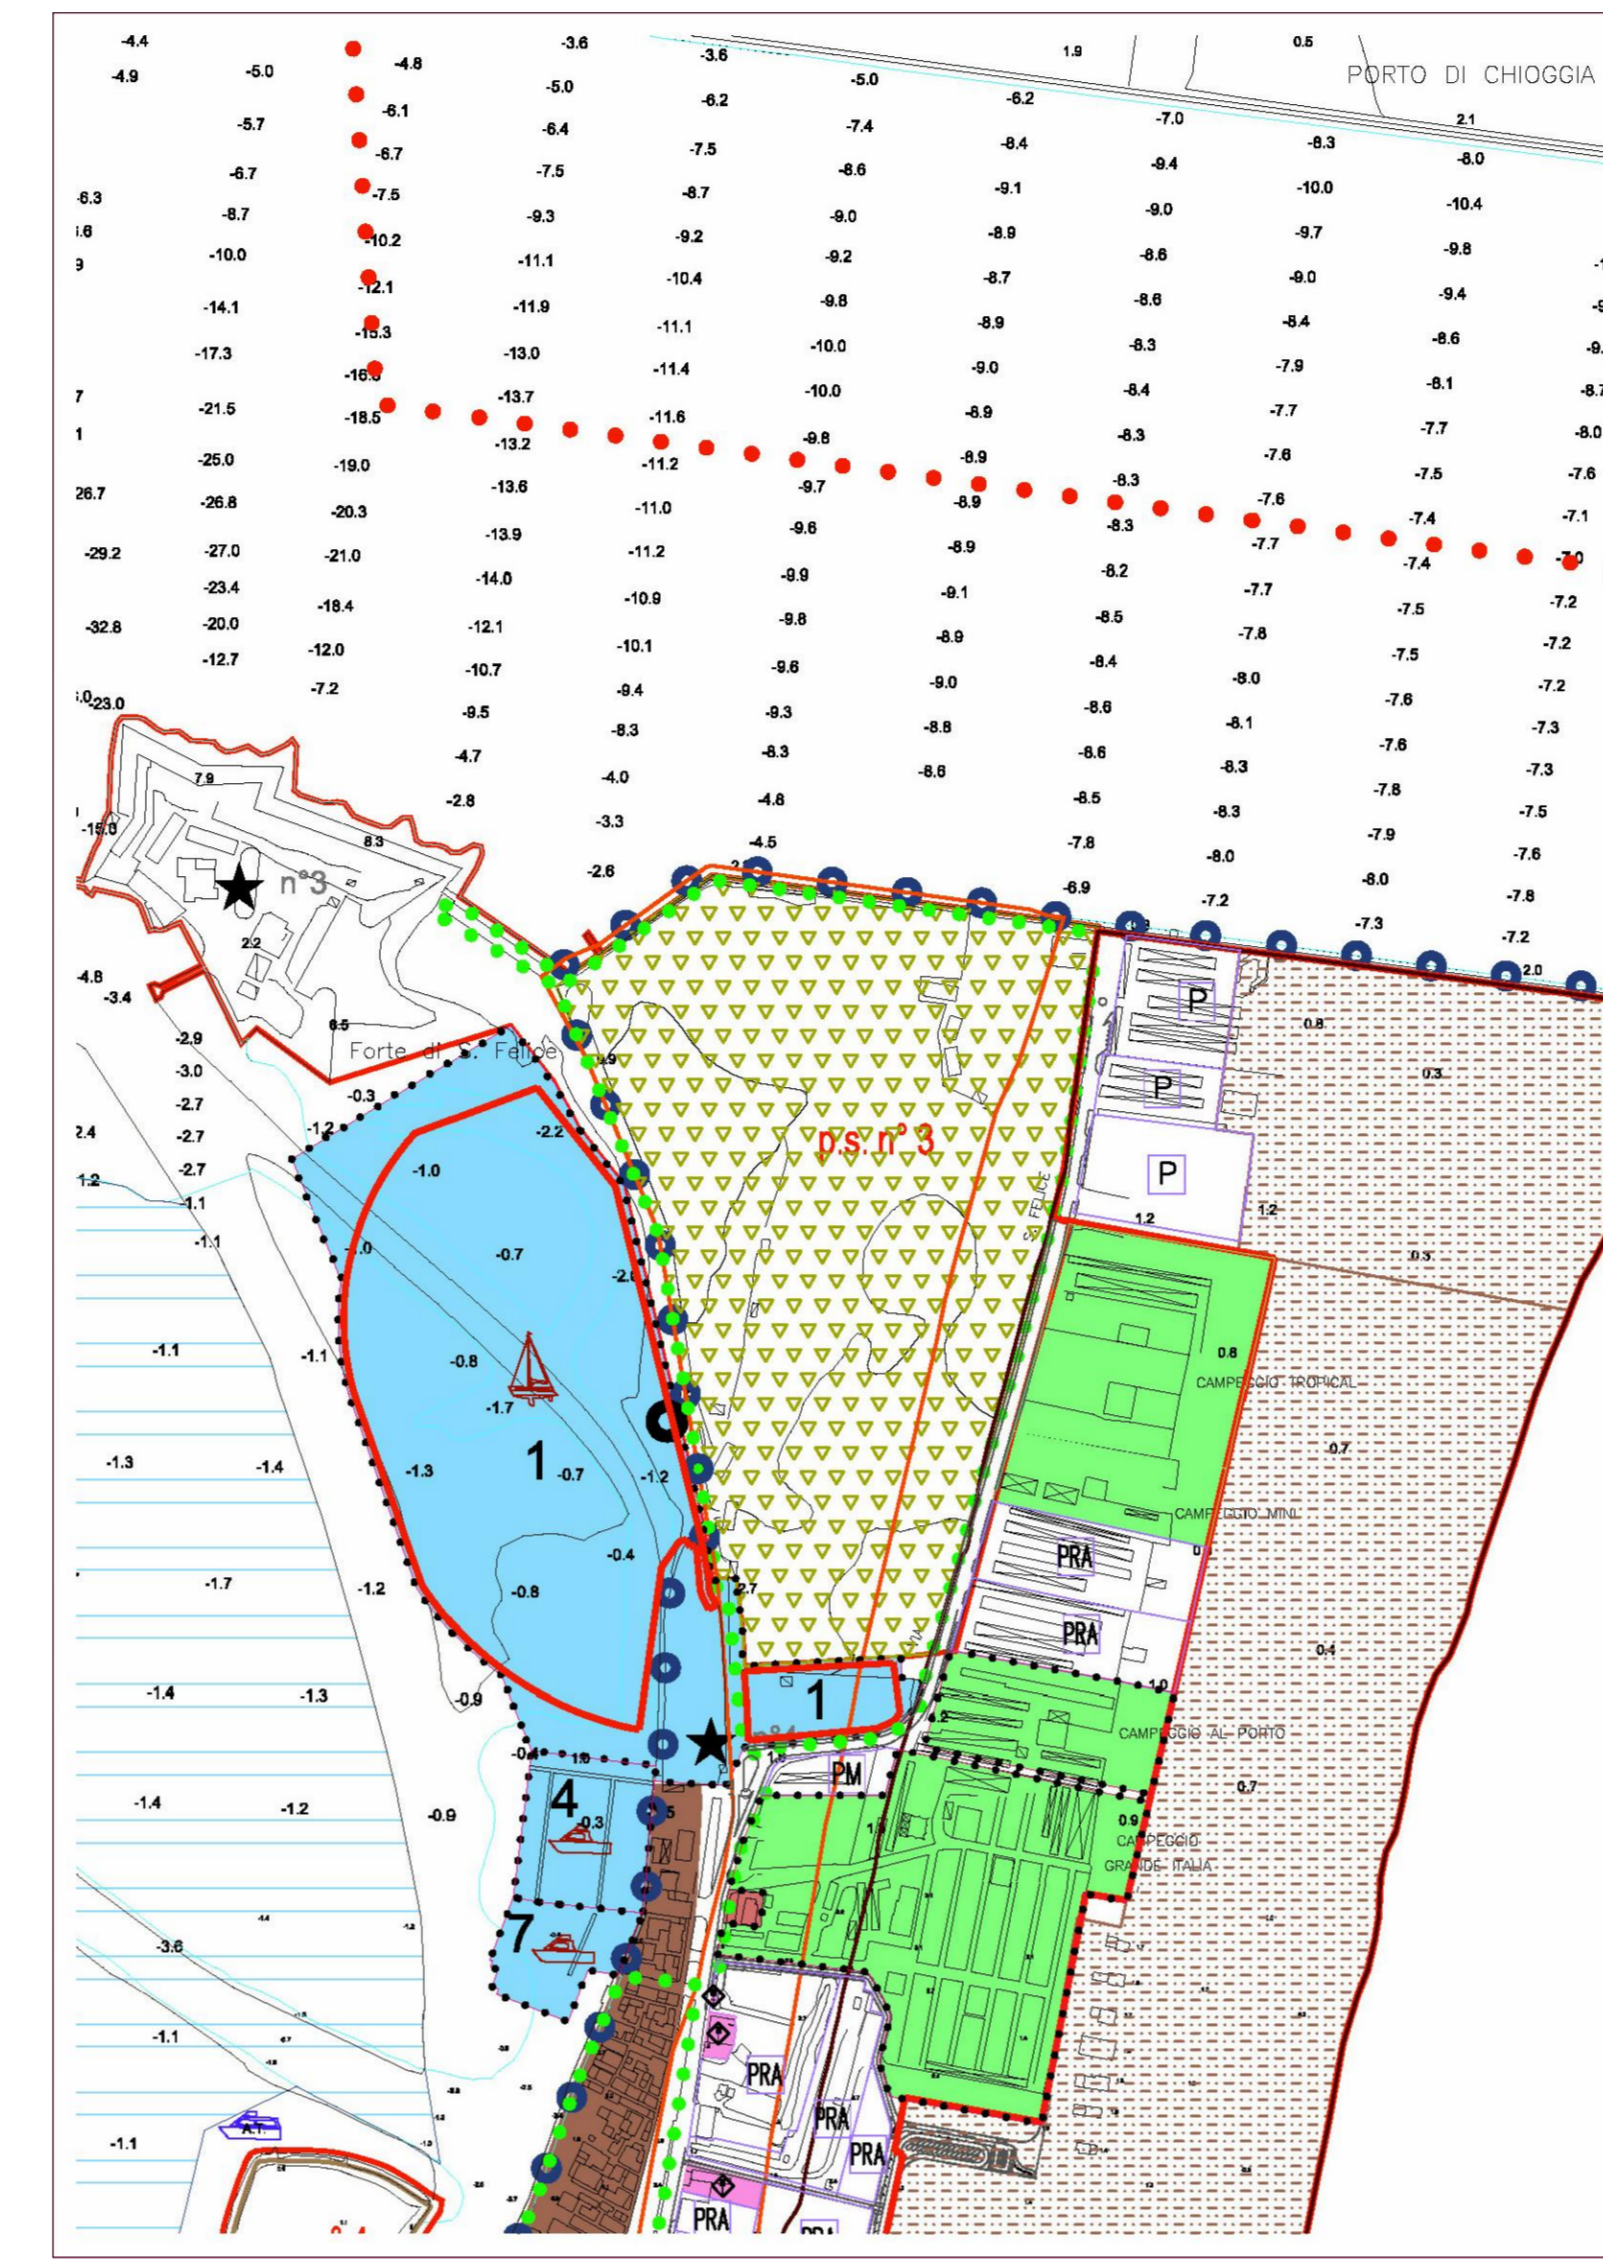

ESTRATTO P.R.G. TAV. 13.1.C  
(aggiornato con modifiche apportate dall'approvazione della Variante al P.R.G. Parco del Lungomare)  
(Approvato con D.G.R. n.3385 del 25 gennaio 2011)  
scala 1:5.000

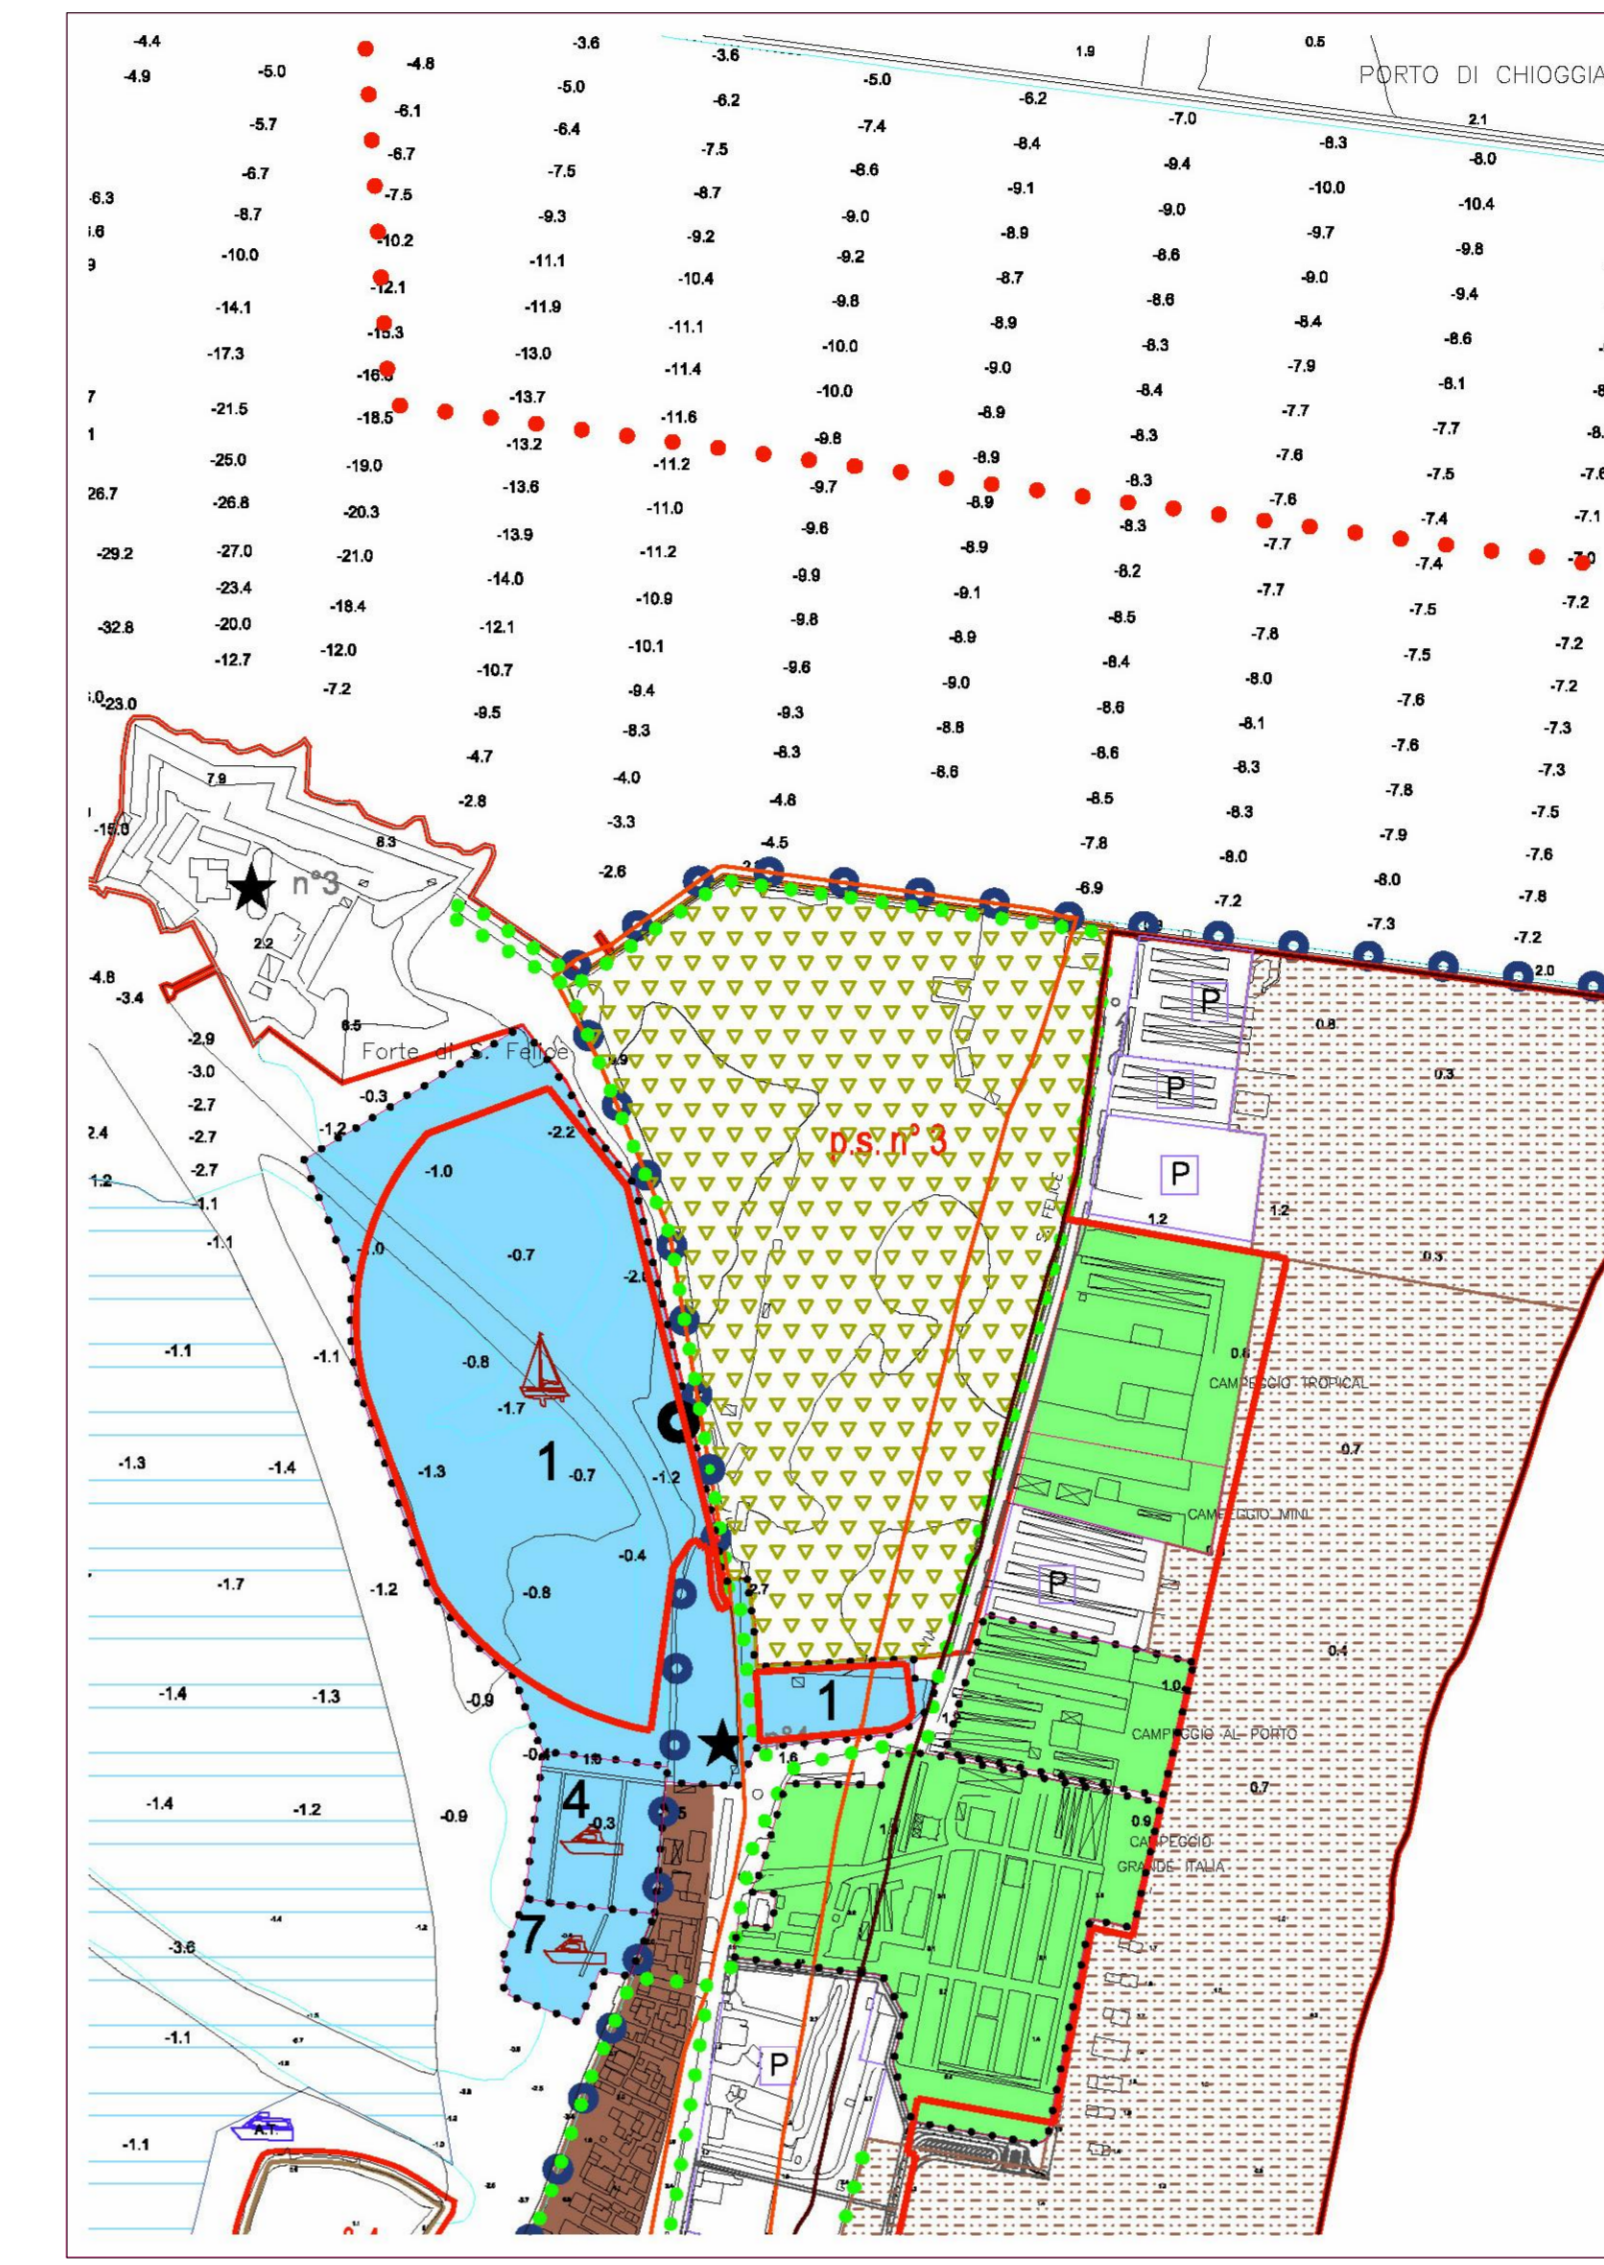

ESTRATTO P.R.G. TAV. 13.1.C  
(Approvato con D.G.R. n.2149 del 14 luglio 2009)  
scala 1:5.000

LEGENDA		SISTEMA PRODUTTIVO	
	Lignea viva art. 25		D1.3 - Port Turistico art. 73
	Isola della lignea art. 27		D1.4 - Clusure art. 74
	Aerica art. 30		D2.1 - Zone produttive esistenti art. 77
	Aree di riqualificazione ambientale mediante riforestazione art. 35		Aree commerciali e di interazione art. 7 in V.P.R.G. (PARCO DEL LUNGOMARE)
SISTEMA DEI BENI STORICO CULTURALI		SISTEMA RELAZIONALE	
	A - Centro storico art. 39		Tracciati vari di nuova formazione art. 88
	Fortificazioni art. 53		Percorsi ciclopeditivi art. 90
	Coppie contenimento lignea art. 51		
SISTEMA INSEDIATIVO		VARE	
	E1 - Zone residenziali di completamento art. 62		Aree esagonali e S.U.A. / Comparti
	E2 - Zone residenziali di completamento art. 63		Fascia di rispetto fasce S.47/85 conversione in legge, con modificazione del D.L. 30 del 27.09.1995
	C1 - Zone residenziali di espansione art. 65		Perimetro spartano facciata fasce del Adgpa e del livello L. 1477/92 al sensi del D.M. 01.06.1981
	SD - Paraggio pubblico art. 68		Perimetro opere sottoposte a vincolo per usi strategici (R.D. 5881/03 e n° 11091/06 - L. 5079 art. 2.3.4.6)
	SDP - Paraggio privato art. 68		Perimetro confini comunali
	SDP - Paraggio privato - multiplo art. 1 in V.P.R.G. (PARCO DEL LUNGOMARE)		Confinamento lignea
	SDP - Paraggio privato - con riqualificazione ambientale art. 1 in V.P.R.G. (PARCO DEL LUNGOMARE)		Proprio comune
			PP Aree n° P.I.R.U.E.A. Vigini



**CITTA' DI CHIOGGIA**  
**PIANO REGOLATORE GENERALE**

**VARIANTE URBANISTICA**

---

ESTRATTO P.R.G. TAV. 13.1.C  
(VARIANTE E VARIANTI) - SCALA 1:5.000

---

Il Dirigente  
Dot. Gianni Favaretto

Il Sindaco  
Arch. Alessandro Ferro

---

Elaborazione:  
SETTORE URBANISTICA  
Ufficio Pian. Urb. e Terr.

Assessorato all'Urbanistica  
Arch. Elga Messina

---

Approvato con delibera del C.C. del 26-07-2017 n° 133