


SEZIONE A-A'

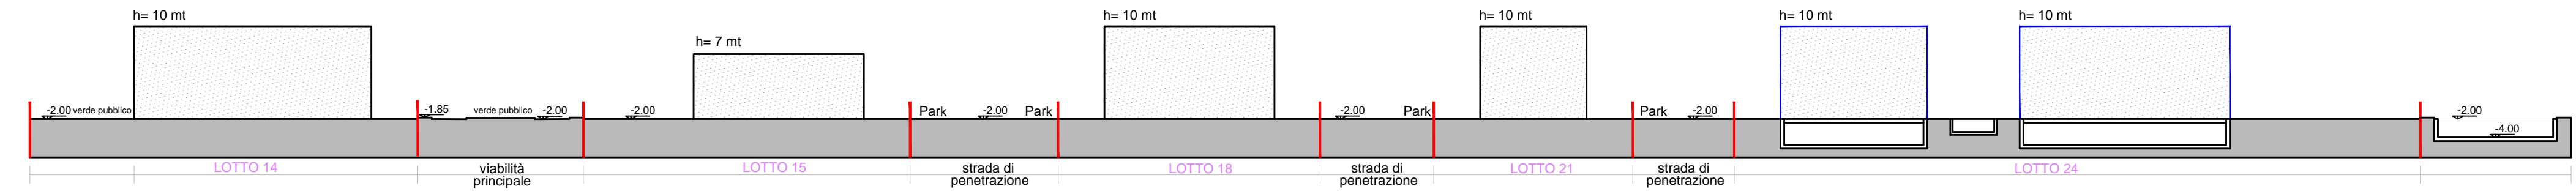

SEZIONE B-B'

PLANIMETRIA CON INDIVIDUAZIONE SEZIONI

PROGETTO **PIANO URBANISTICO ATTUATIVO
Z.T.O. C2 - A.I.U. 20 Località BRONDOLO EST**

OGGETTO **Progetto: Proposta esemplificativa
Sezioni con individuazione delle tipologie edilizie**

COMMITTENTE **Consorzio C/2-20**

1:500	scala	10
OTTOBRE 2015	data	
-	agg.	
Z:\Comparto 20\Richiesta Piano Attuativo\Progetto piano attuativo.dwg	file	

