


LEGENDA

- LINEA TELECOM TUBO CORRUGATO Ø 125
- POZZETTO 90 X70
- POZZETTO 125X80
- COLONNINA TELECOM
- ARMADIETTO INTERNO TELECOM

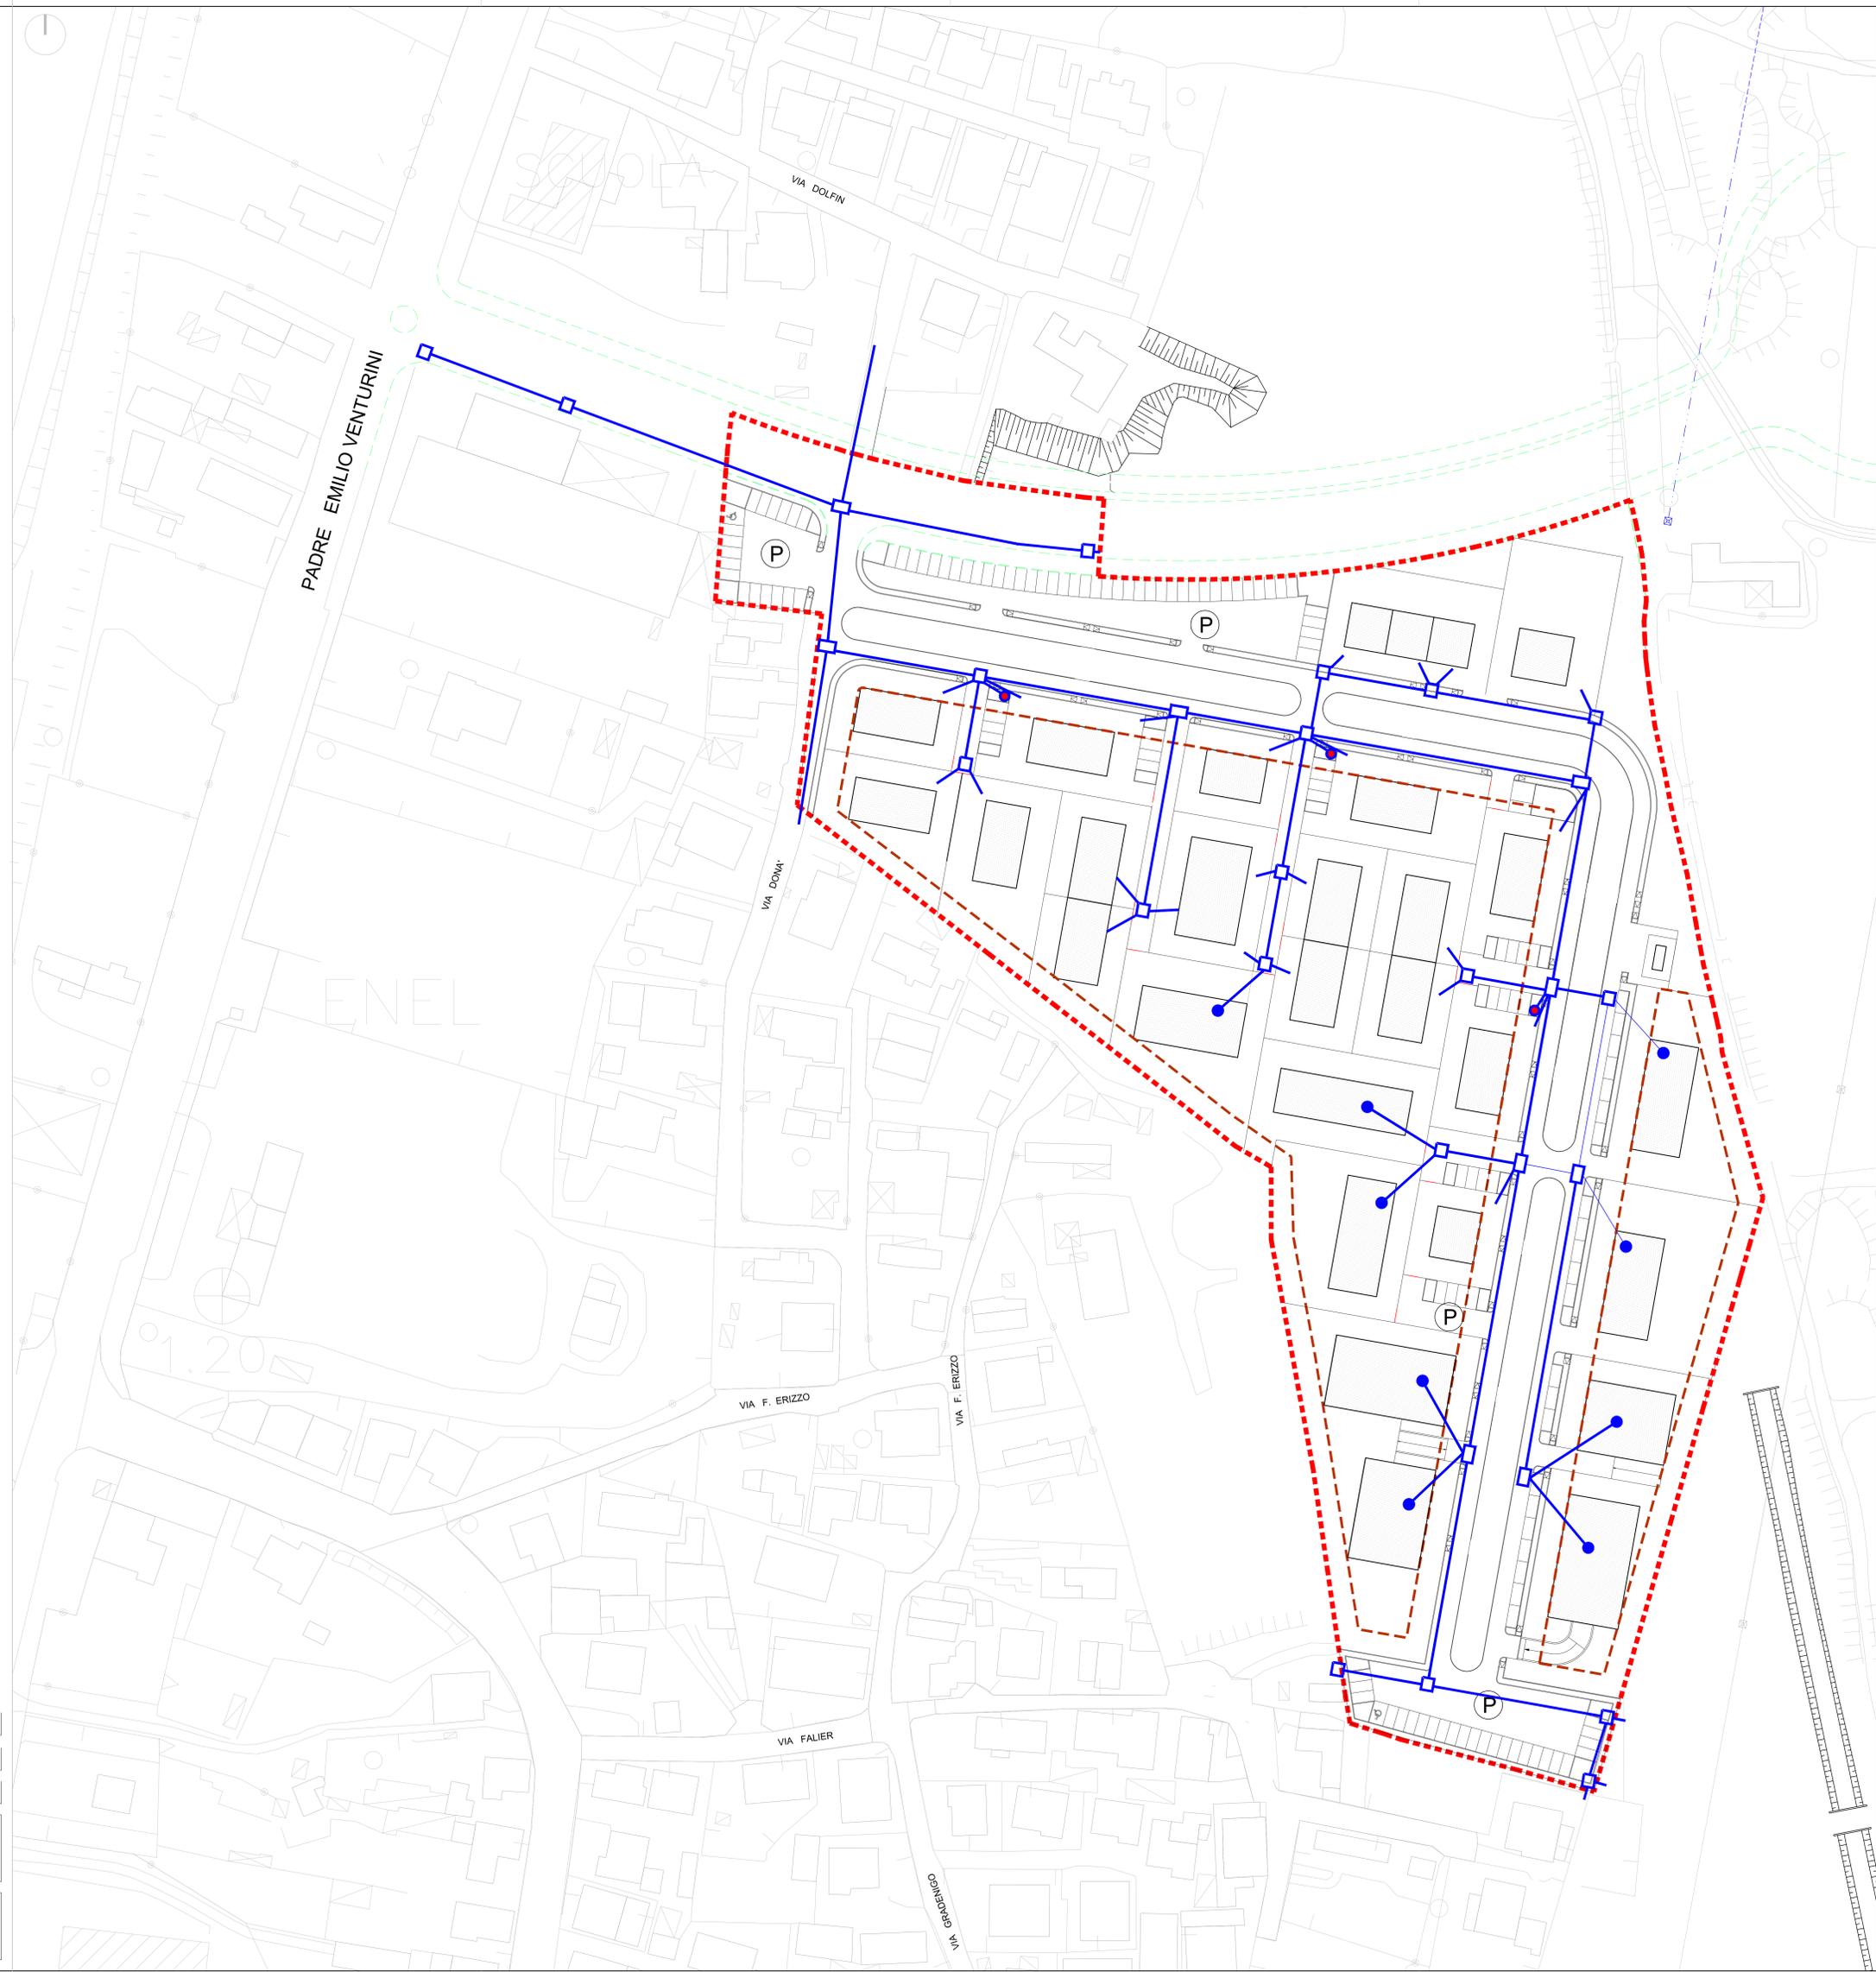

PROGETTO **PIANO URBANISTICO ATTUATIVO**
Z.T.O. C2 - A.I.U. 20 Località BRONDOLO EST

OGGETTO **Planimetria con individuazione dei sottoservizi**
RETE TELECOM

COMMITTENTE **Consorzio C/2-20**

1:500	scala
OTTOBRE 2015	data
2	fogli
13	foglio
Progetto per urbanistica	