LEGENDA

LINEA ACQUE NERE

POZZETTO

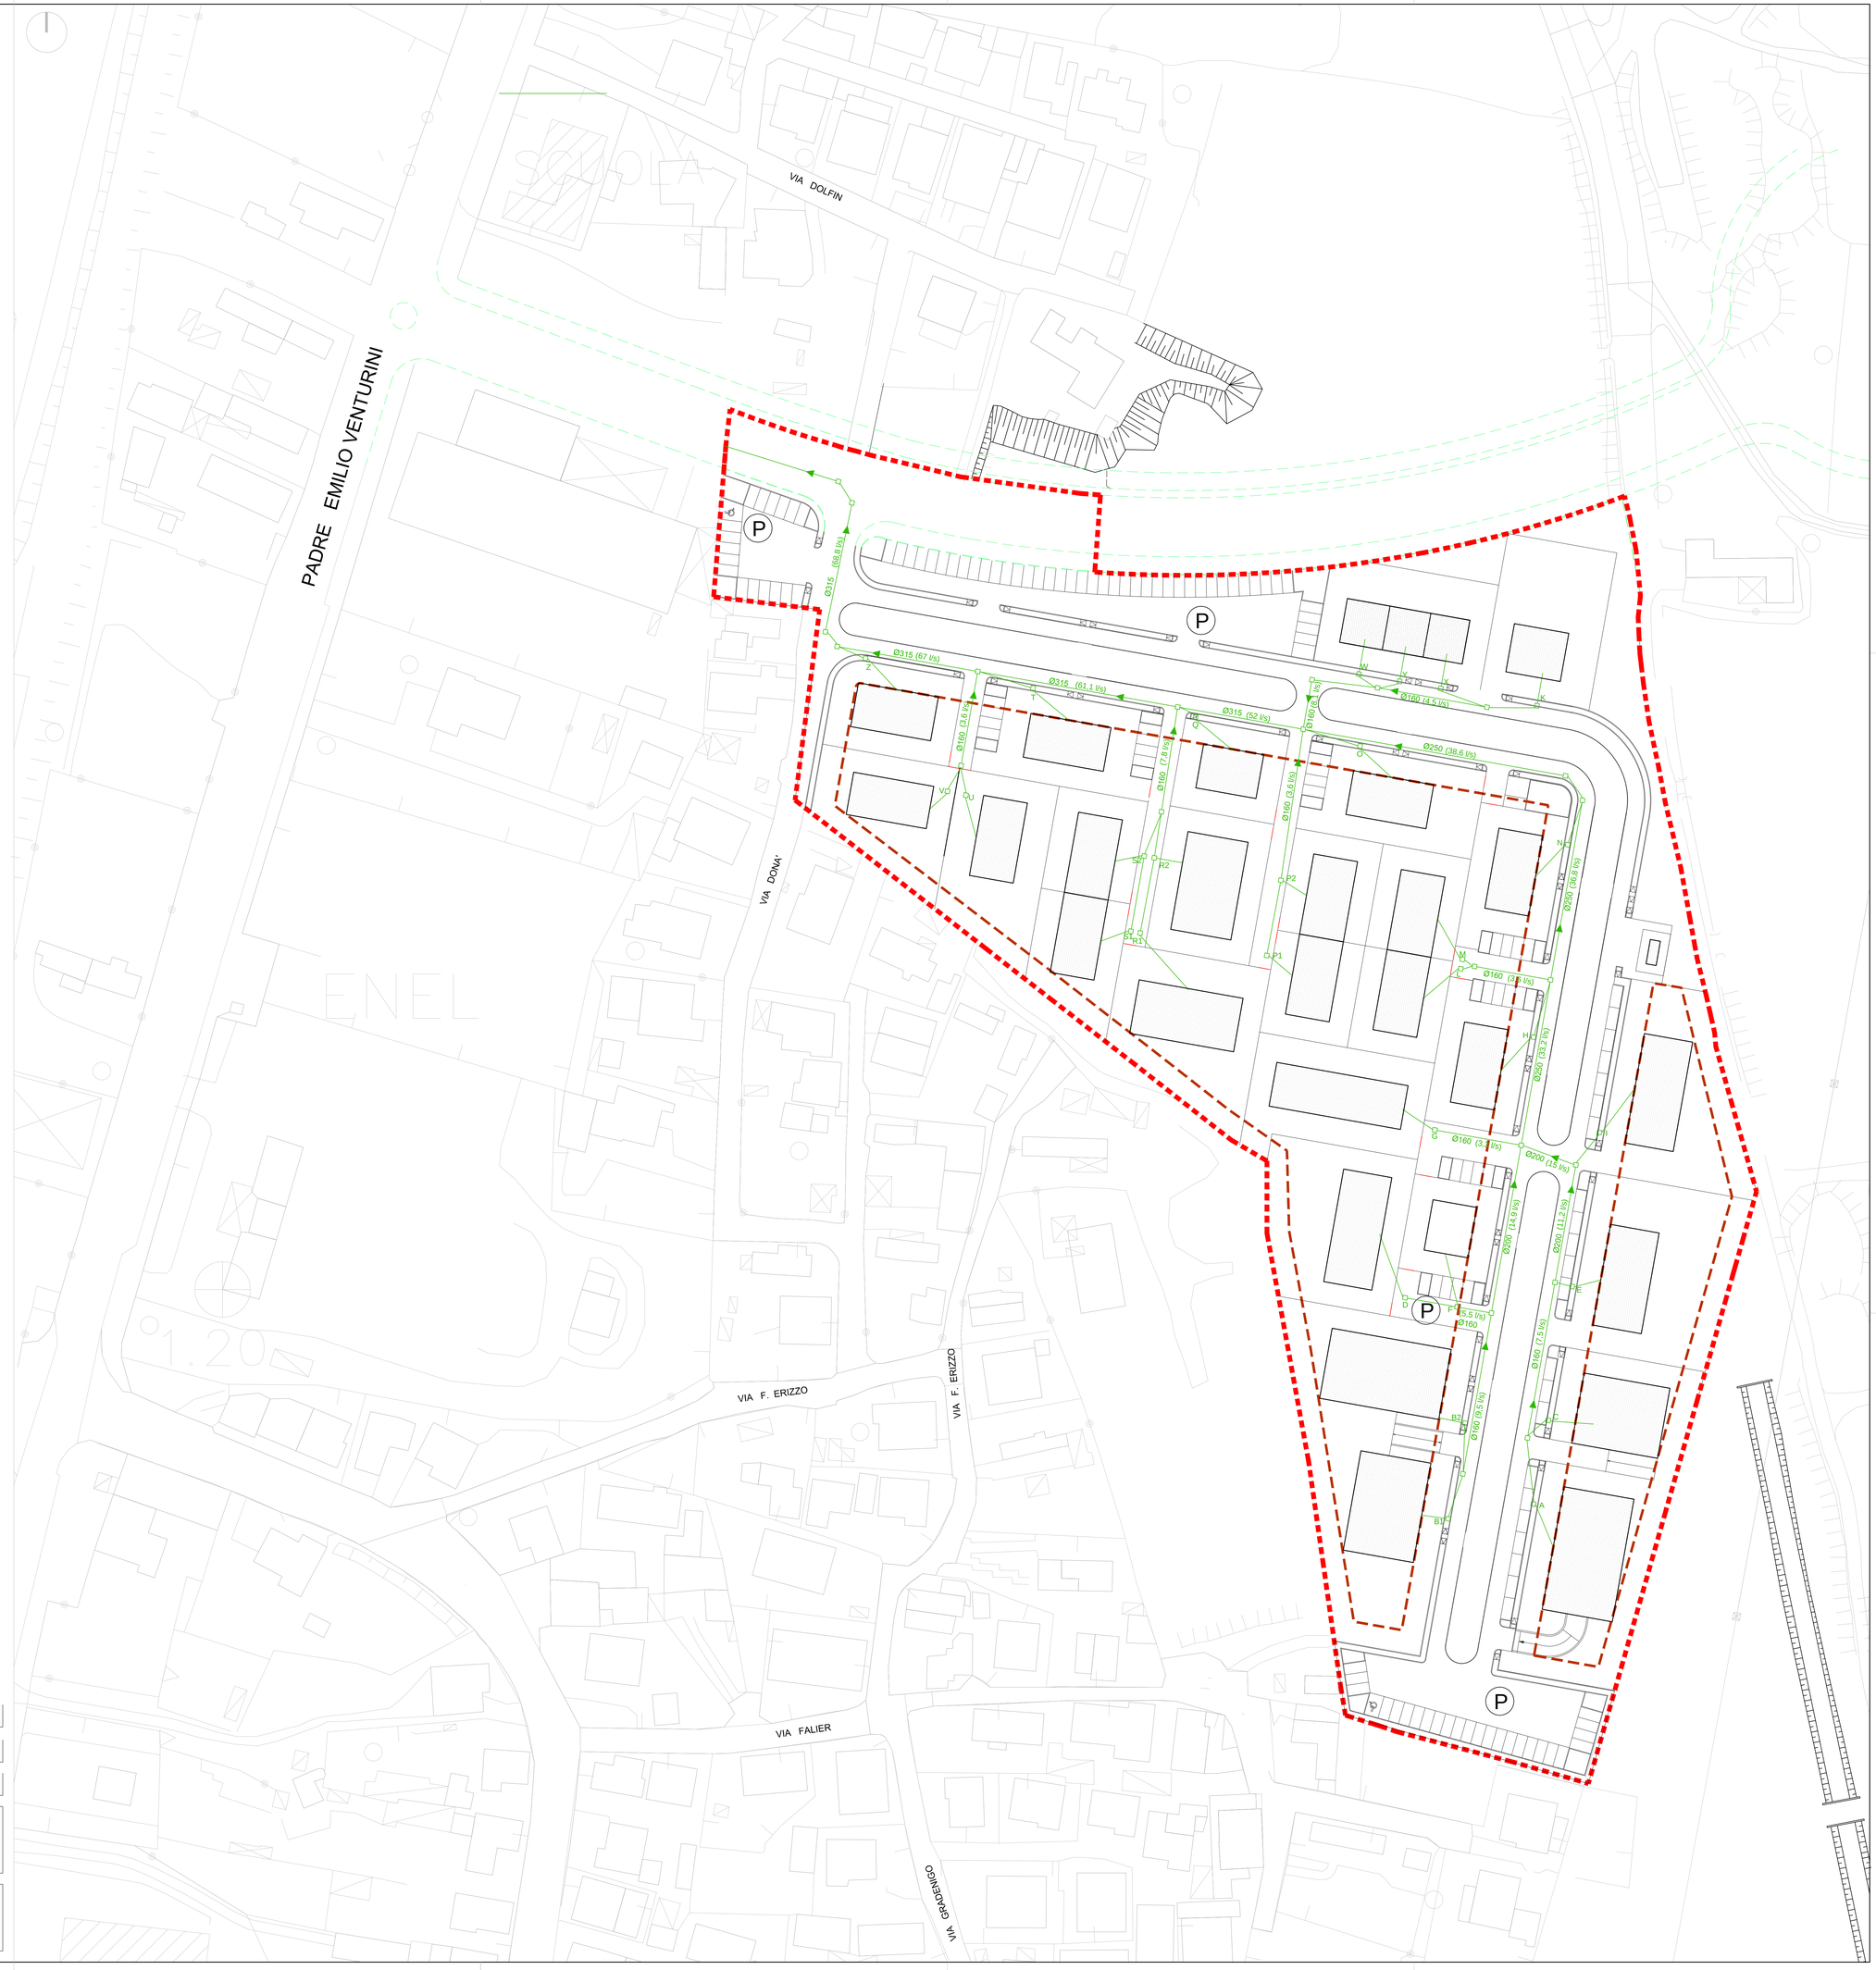

PROGETTO PIANO URBANISTICO ATTUATIVO
Z.T.O. C2 - A.I.U. 20 Località BRONDOLO EST

OGGETTO Planimetria con individuazione dei sottoservizi
RETE ACQUE NERE

COMMITTENTE Consorzio C/2-20

1:500 scala	15
OTTOBRE 2015 data	
- agg.	
Z:\Comparto 20\Richiesta Piano Attuativo\ Progetto piano attuativo.dwg file	

Ing. Giorgio Vianello - Arch. Lucio Donaggio - Ing. Roberto Vianello - Arch.Alberto Vianello
V.le Mediterraneo, 557 - 30015 SOTTOMARINA DI CHIOGGIA (VE) - Tel.041490644-041491117 - Fax 0415547808 - Sito: www.vdv.it - E-mail: studio@vdv.it - P.IVA: 00497240275