LEGENDA

PROGETTO

STATO DI FATTO

SEZIONE F4

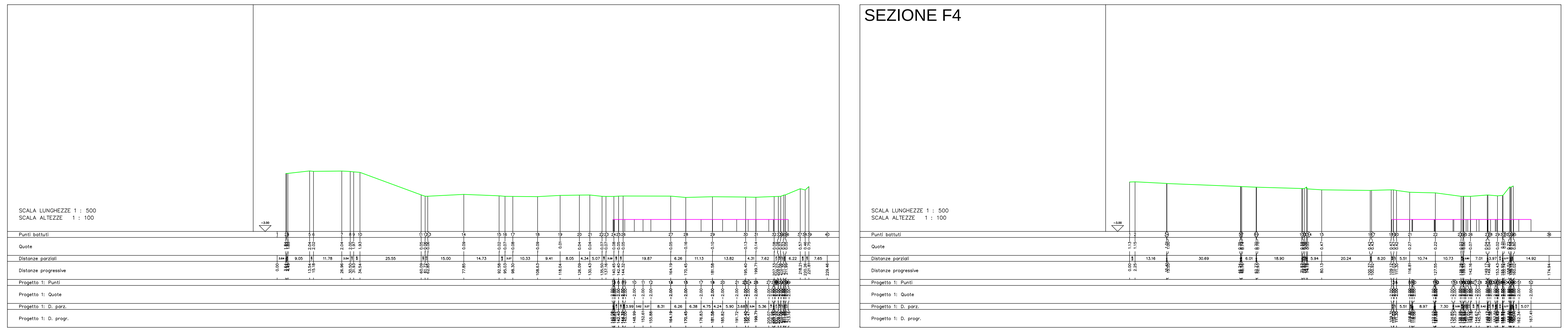

SEZIONE F2

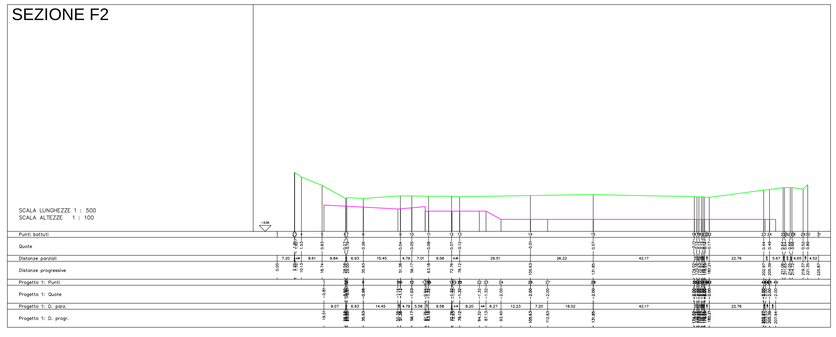

SEZIONE F5

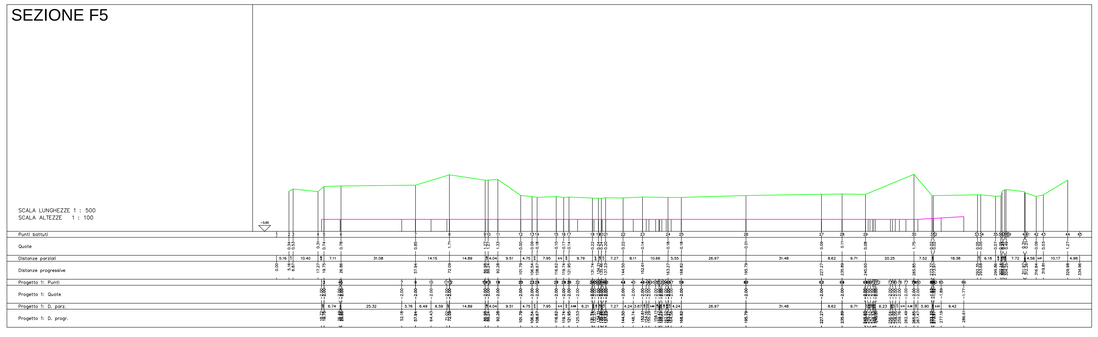

SEZIONE F3

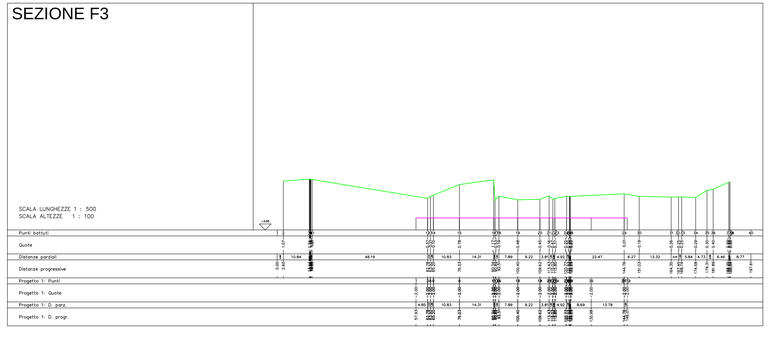

SEZIONE F6

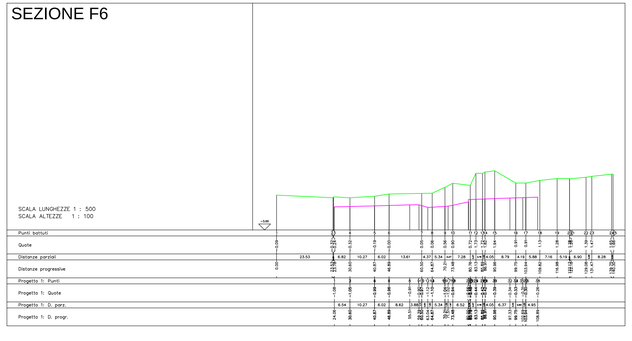

PROGETTO PIANO URBANISTICO ATTUATIVO
Z.T.O. C2 - A.I.U. 20 Località BRONDOLO EST

OGGETTO Sezioni Progetto F1-F2-F3-F4-F5-F6

COMMITTENTE Consorzio C/2-20

1:100-1:500	scala	9
OTTOBRE 2015	data	
-	agg.	
Z:\Conparto 20\Richiesta Piano Attuativo\Progetto piano attuativo.dwg	file	

Ing. Giorgio Vianello - Arch. Lucio Donaggio - Ing. Roberto Vianello - Arch.Alberto Vianello
Via Mediterraneo, 557 - 30015 SOTTOMARINA DI CHIOGGIA (VE) - Tel.041490644-041491117 - Fax 0415547808 - Sito: www.vdv.it - E-mail: studio@vdv.it - P.IVA: 00497240275