


OSSERVAZIONE - N° 1

1

D3P - N°3 SCHEDA TECNICA DI ATTUAZIONE

	PERIMETRO P.U.A.		ubicazione osservazioni
	PERIMETRO COMPARTO		PERIMETRO MASSIMO INGOMBRO
	AREA DESTINATA A RIMBOSCHIMENTO		VIABILITA'
	FASCIA DI RISPETTO		PARCHEGGIO
	LOTTE EDIFICATORI		VERDE PUBBLICO


OSSERVAZIONE - N° 2

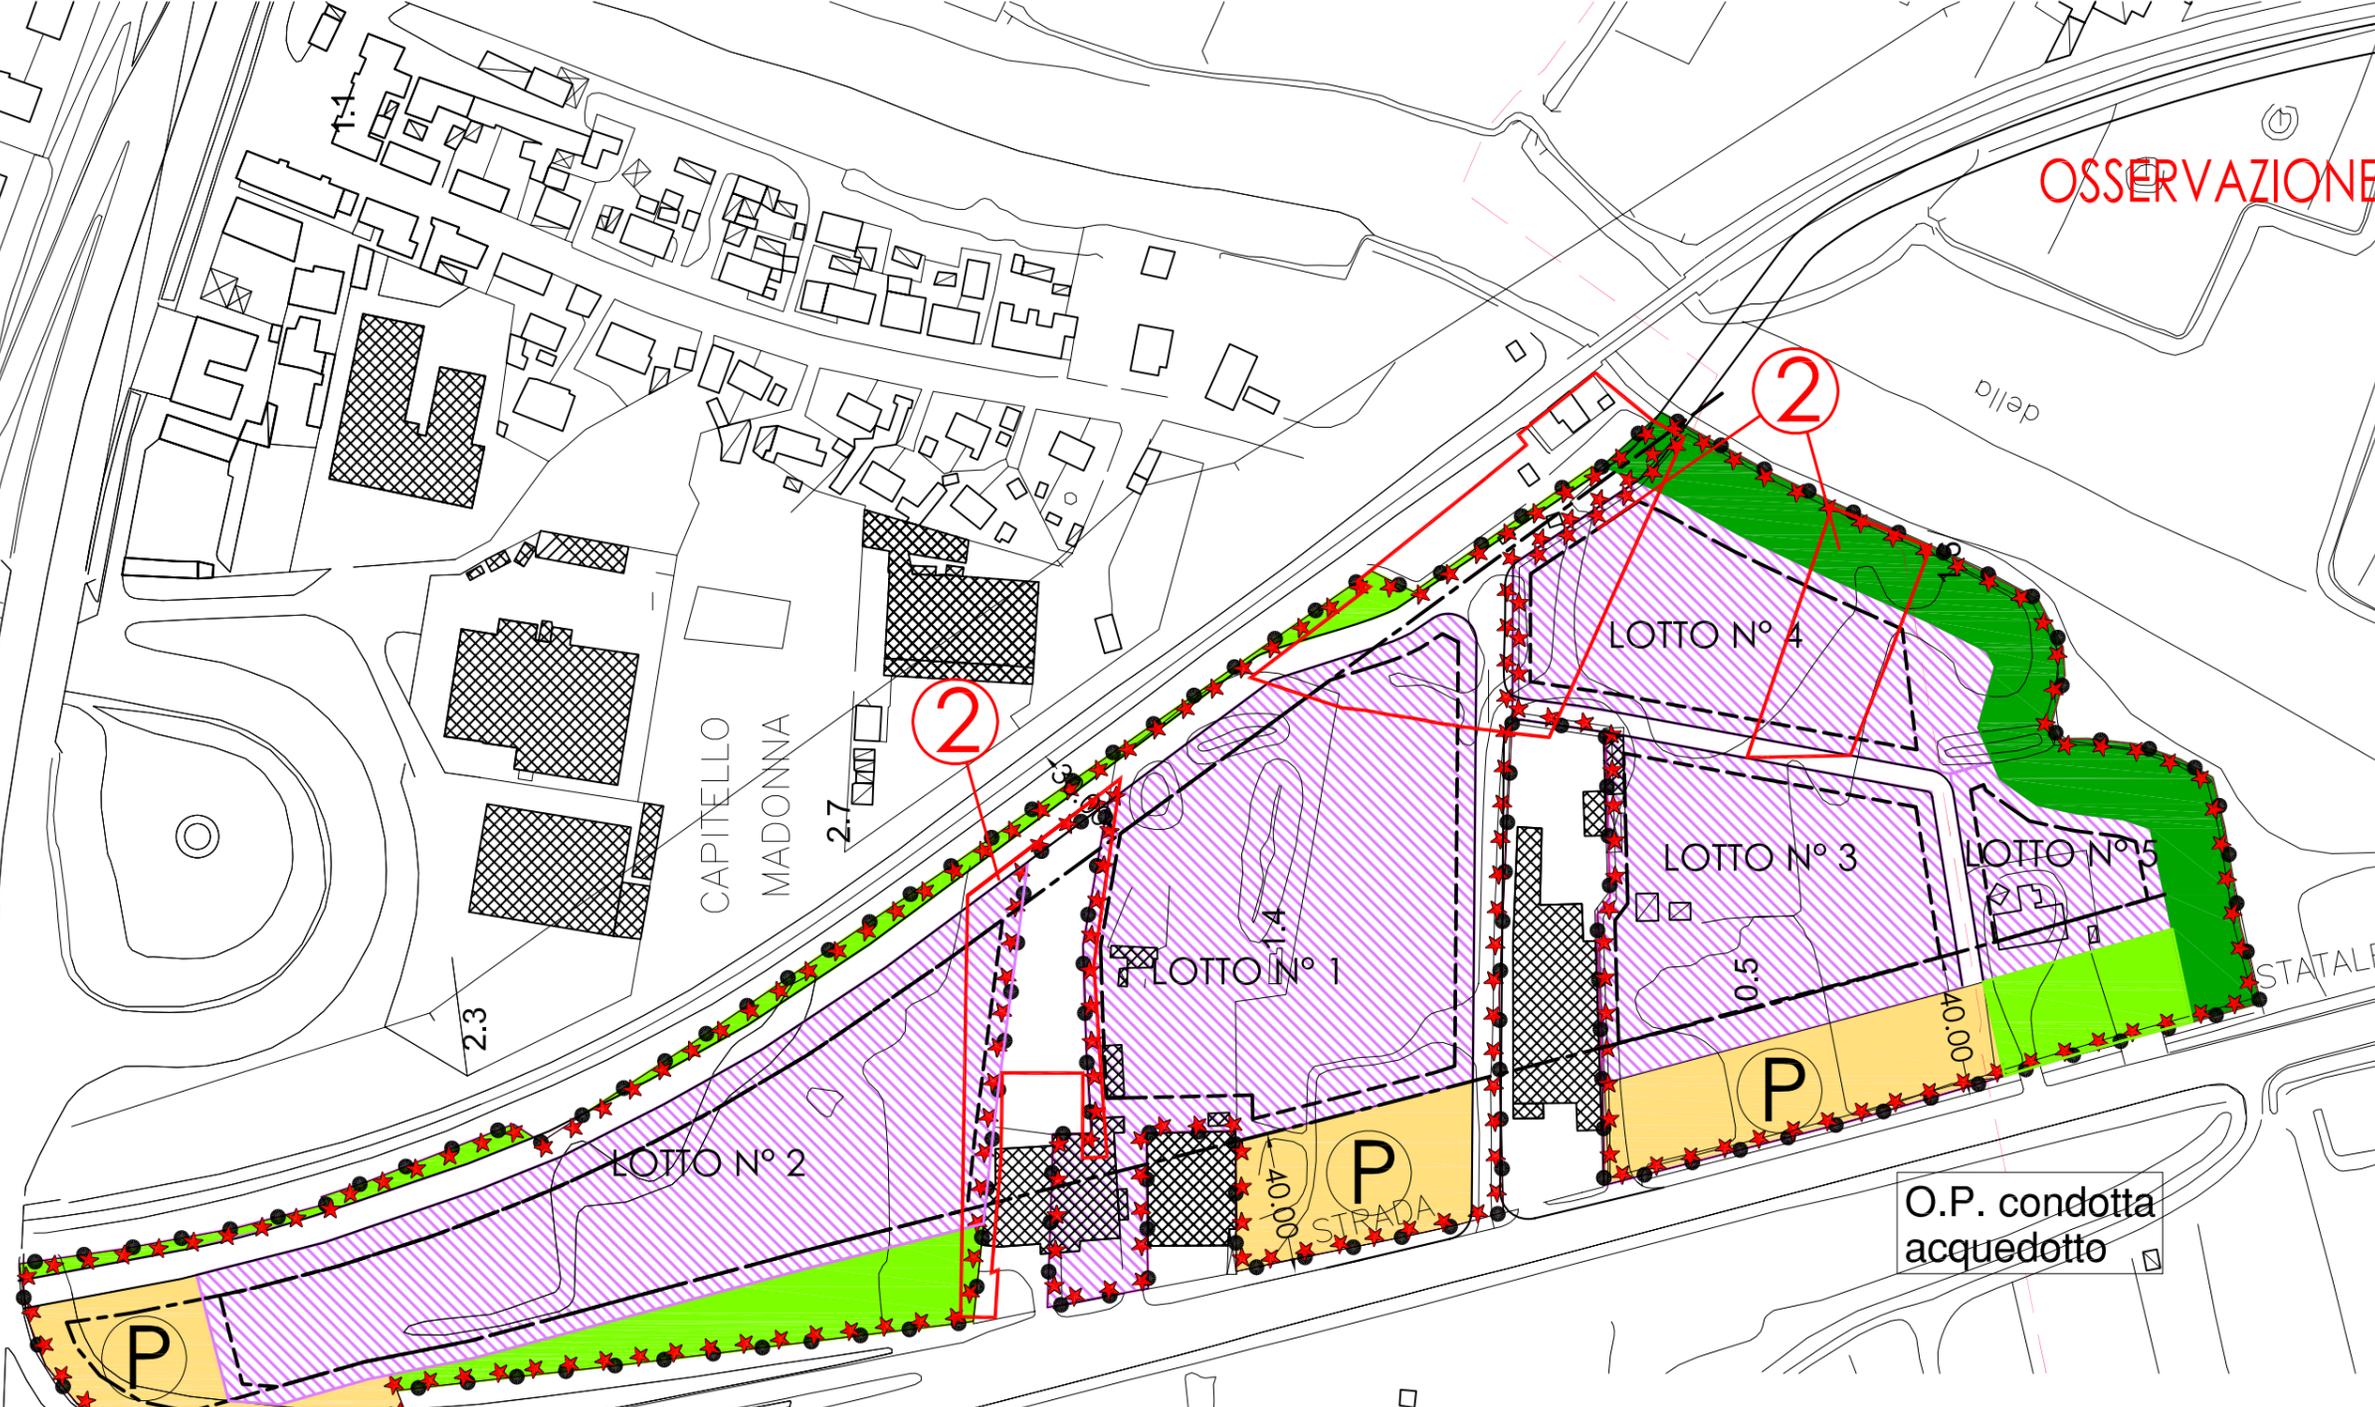

D3P - N°3 SCHEDA TECNICA DI ATTUAZIONE

	PERIMETRO P.U.A.		ubicazione osservazioni
	PERIMETRO COMPARTO		PERIMETRO MASSIMO INGOMBRO
	AREA DESTINATA A RIMBOSCHIMENTO		VIABILITA'
	FASCIA DI RISPETTO		PARCHEGGIO
	LOTTE EDIFICATORI		VERDE PUBBLICO


OSSERVAZIONE - N° 3

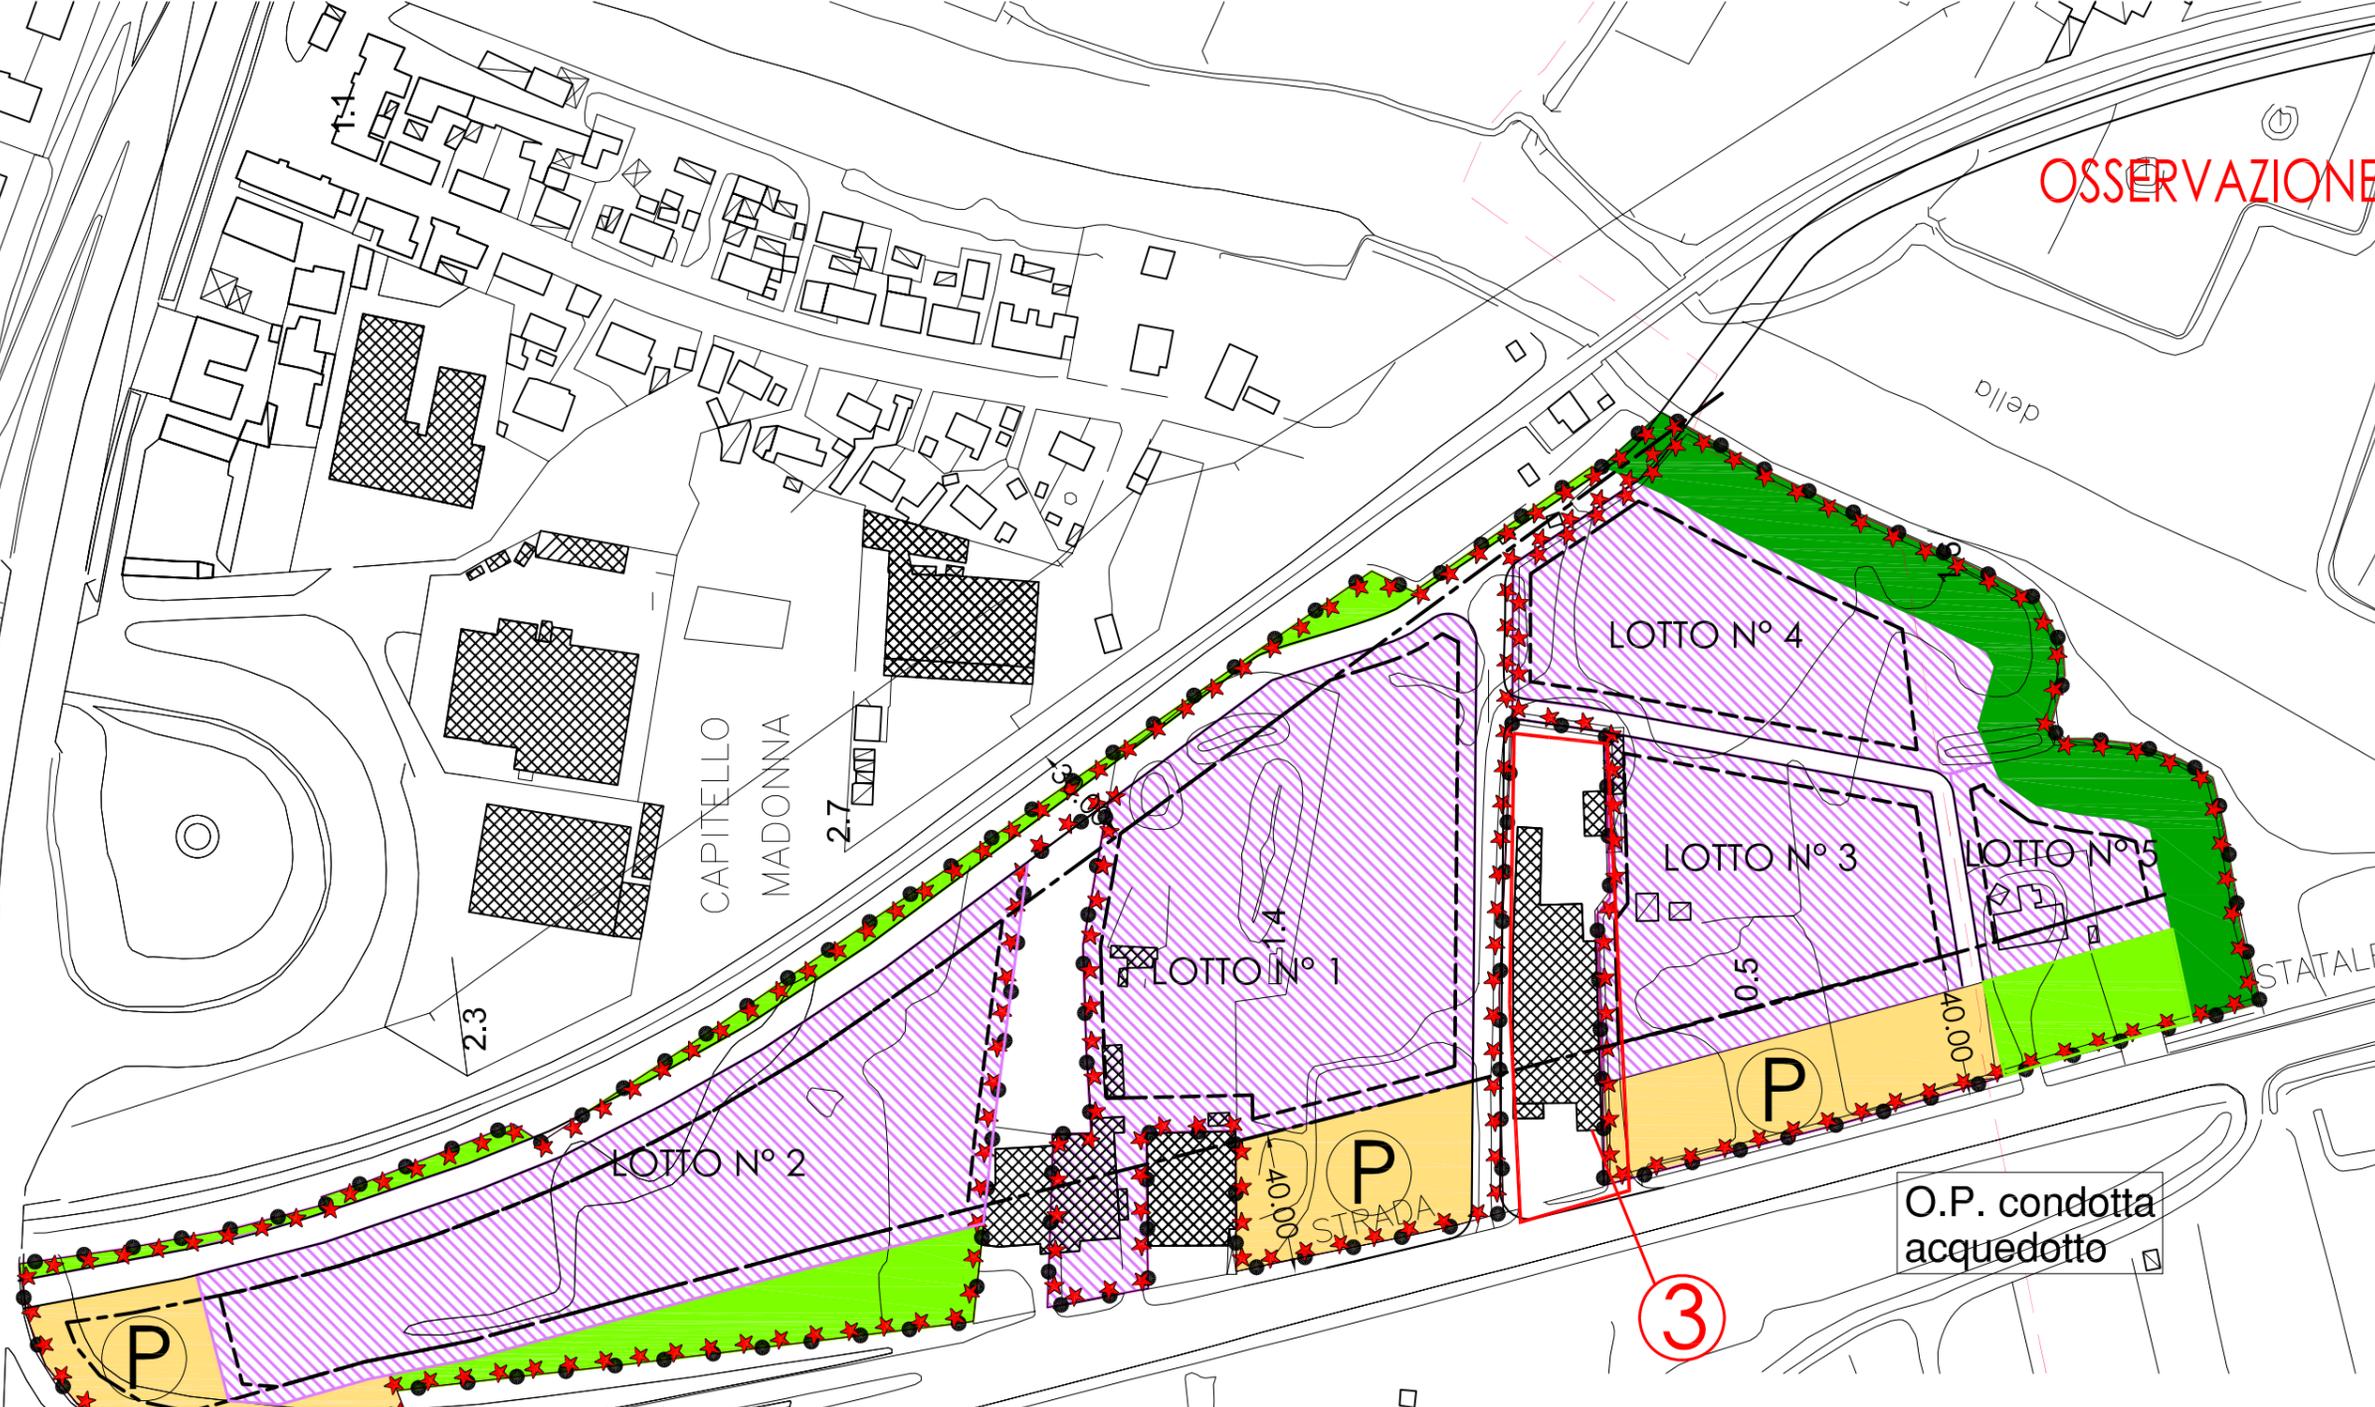

D3P - N°3 SCHEDA TECNICA DI ATTUAZIONE


	PERIMETRO P.U.A.		ubicazione osservazioni
	PERIMETRO COMPARTO		PERIMETRO MASSIMO INGOMBRO
	AREA DESTINATA A RIMBOSCHIMENTO		VIABILITA'
	FASCIA DI RISPETTO		PARCHEGGIO
	LOTTE EDIFICATORI		VERDE PUBBLICO

OSSERVAZIONE - N° 4

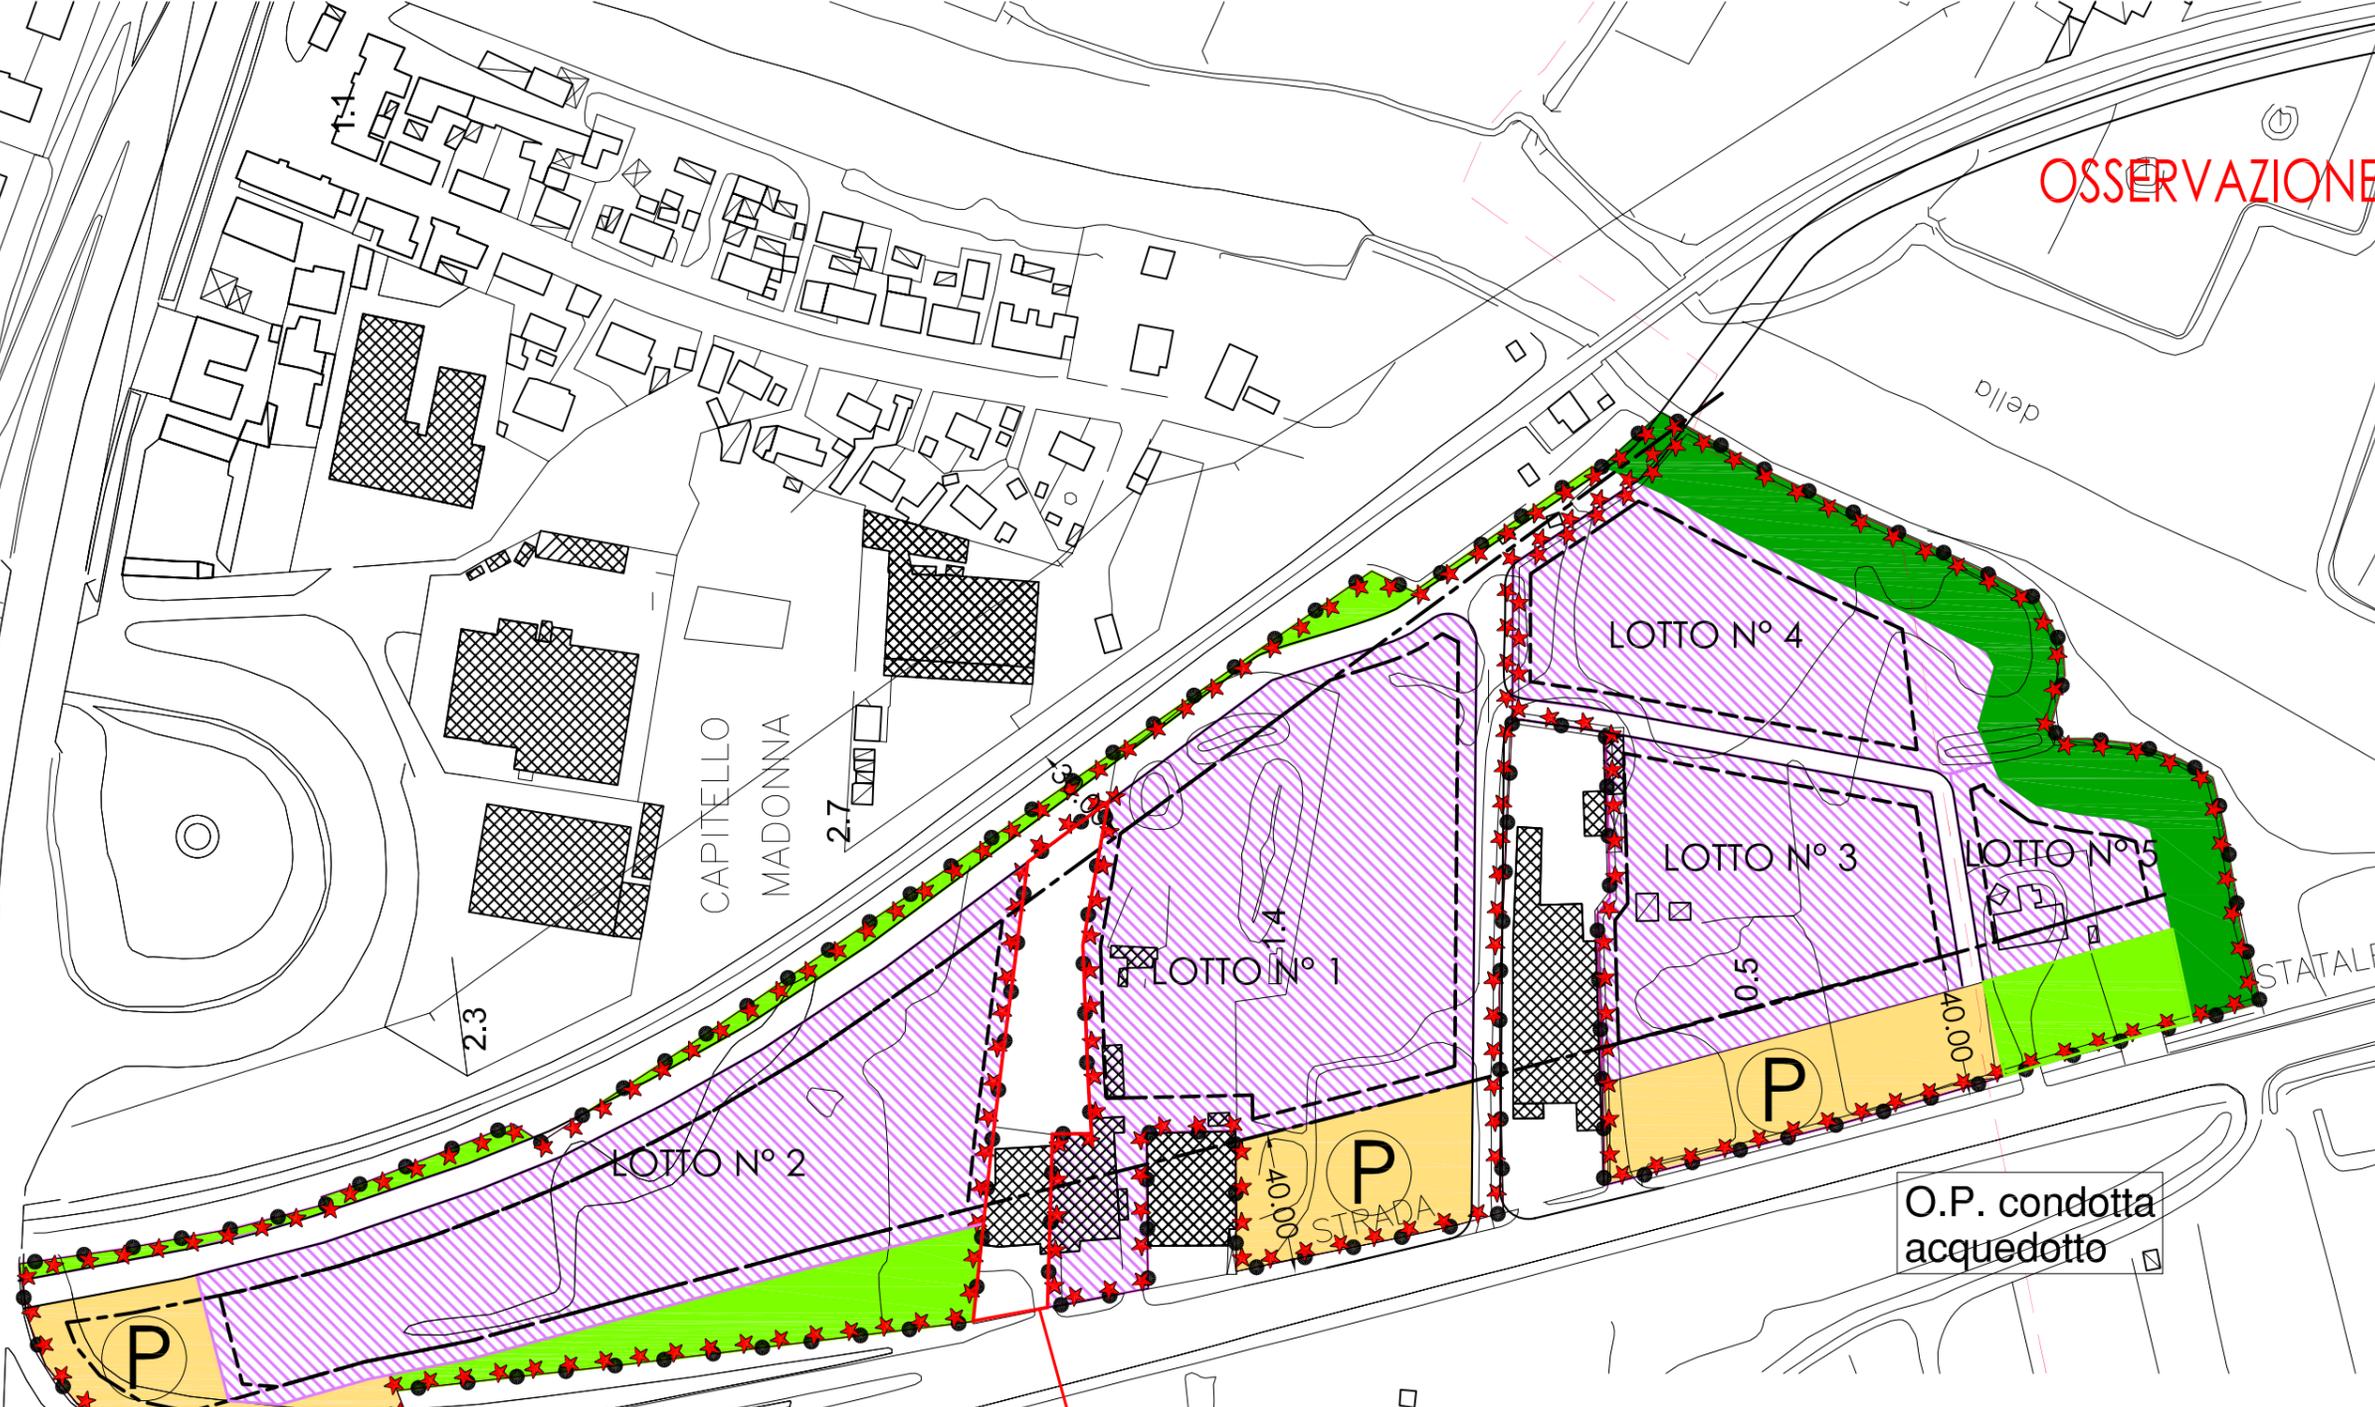

4

D3P - N°3		SCHEMA TECNICA DI ATTUAZIONE	
	PERIMETRO P.U.A.		ubicazione osservazioni
	PERIMETRO COMPARTO		PERIMETRO MASSIMO INGOMBRO
	AREA DESTINATA A RIMBOSCHIMENTO		VIABILITA'
	FASCIA DI RISPETTO		PARCHEGGIO
	LOTTE EDIFICATORI		VERDE PUBBLICO

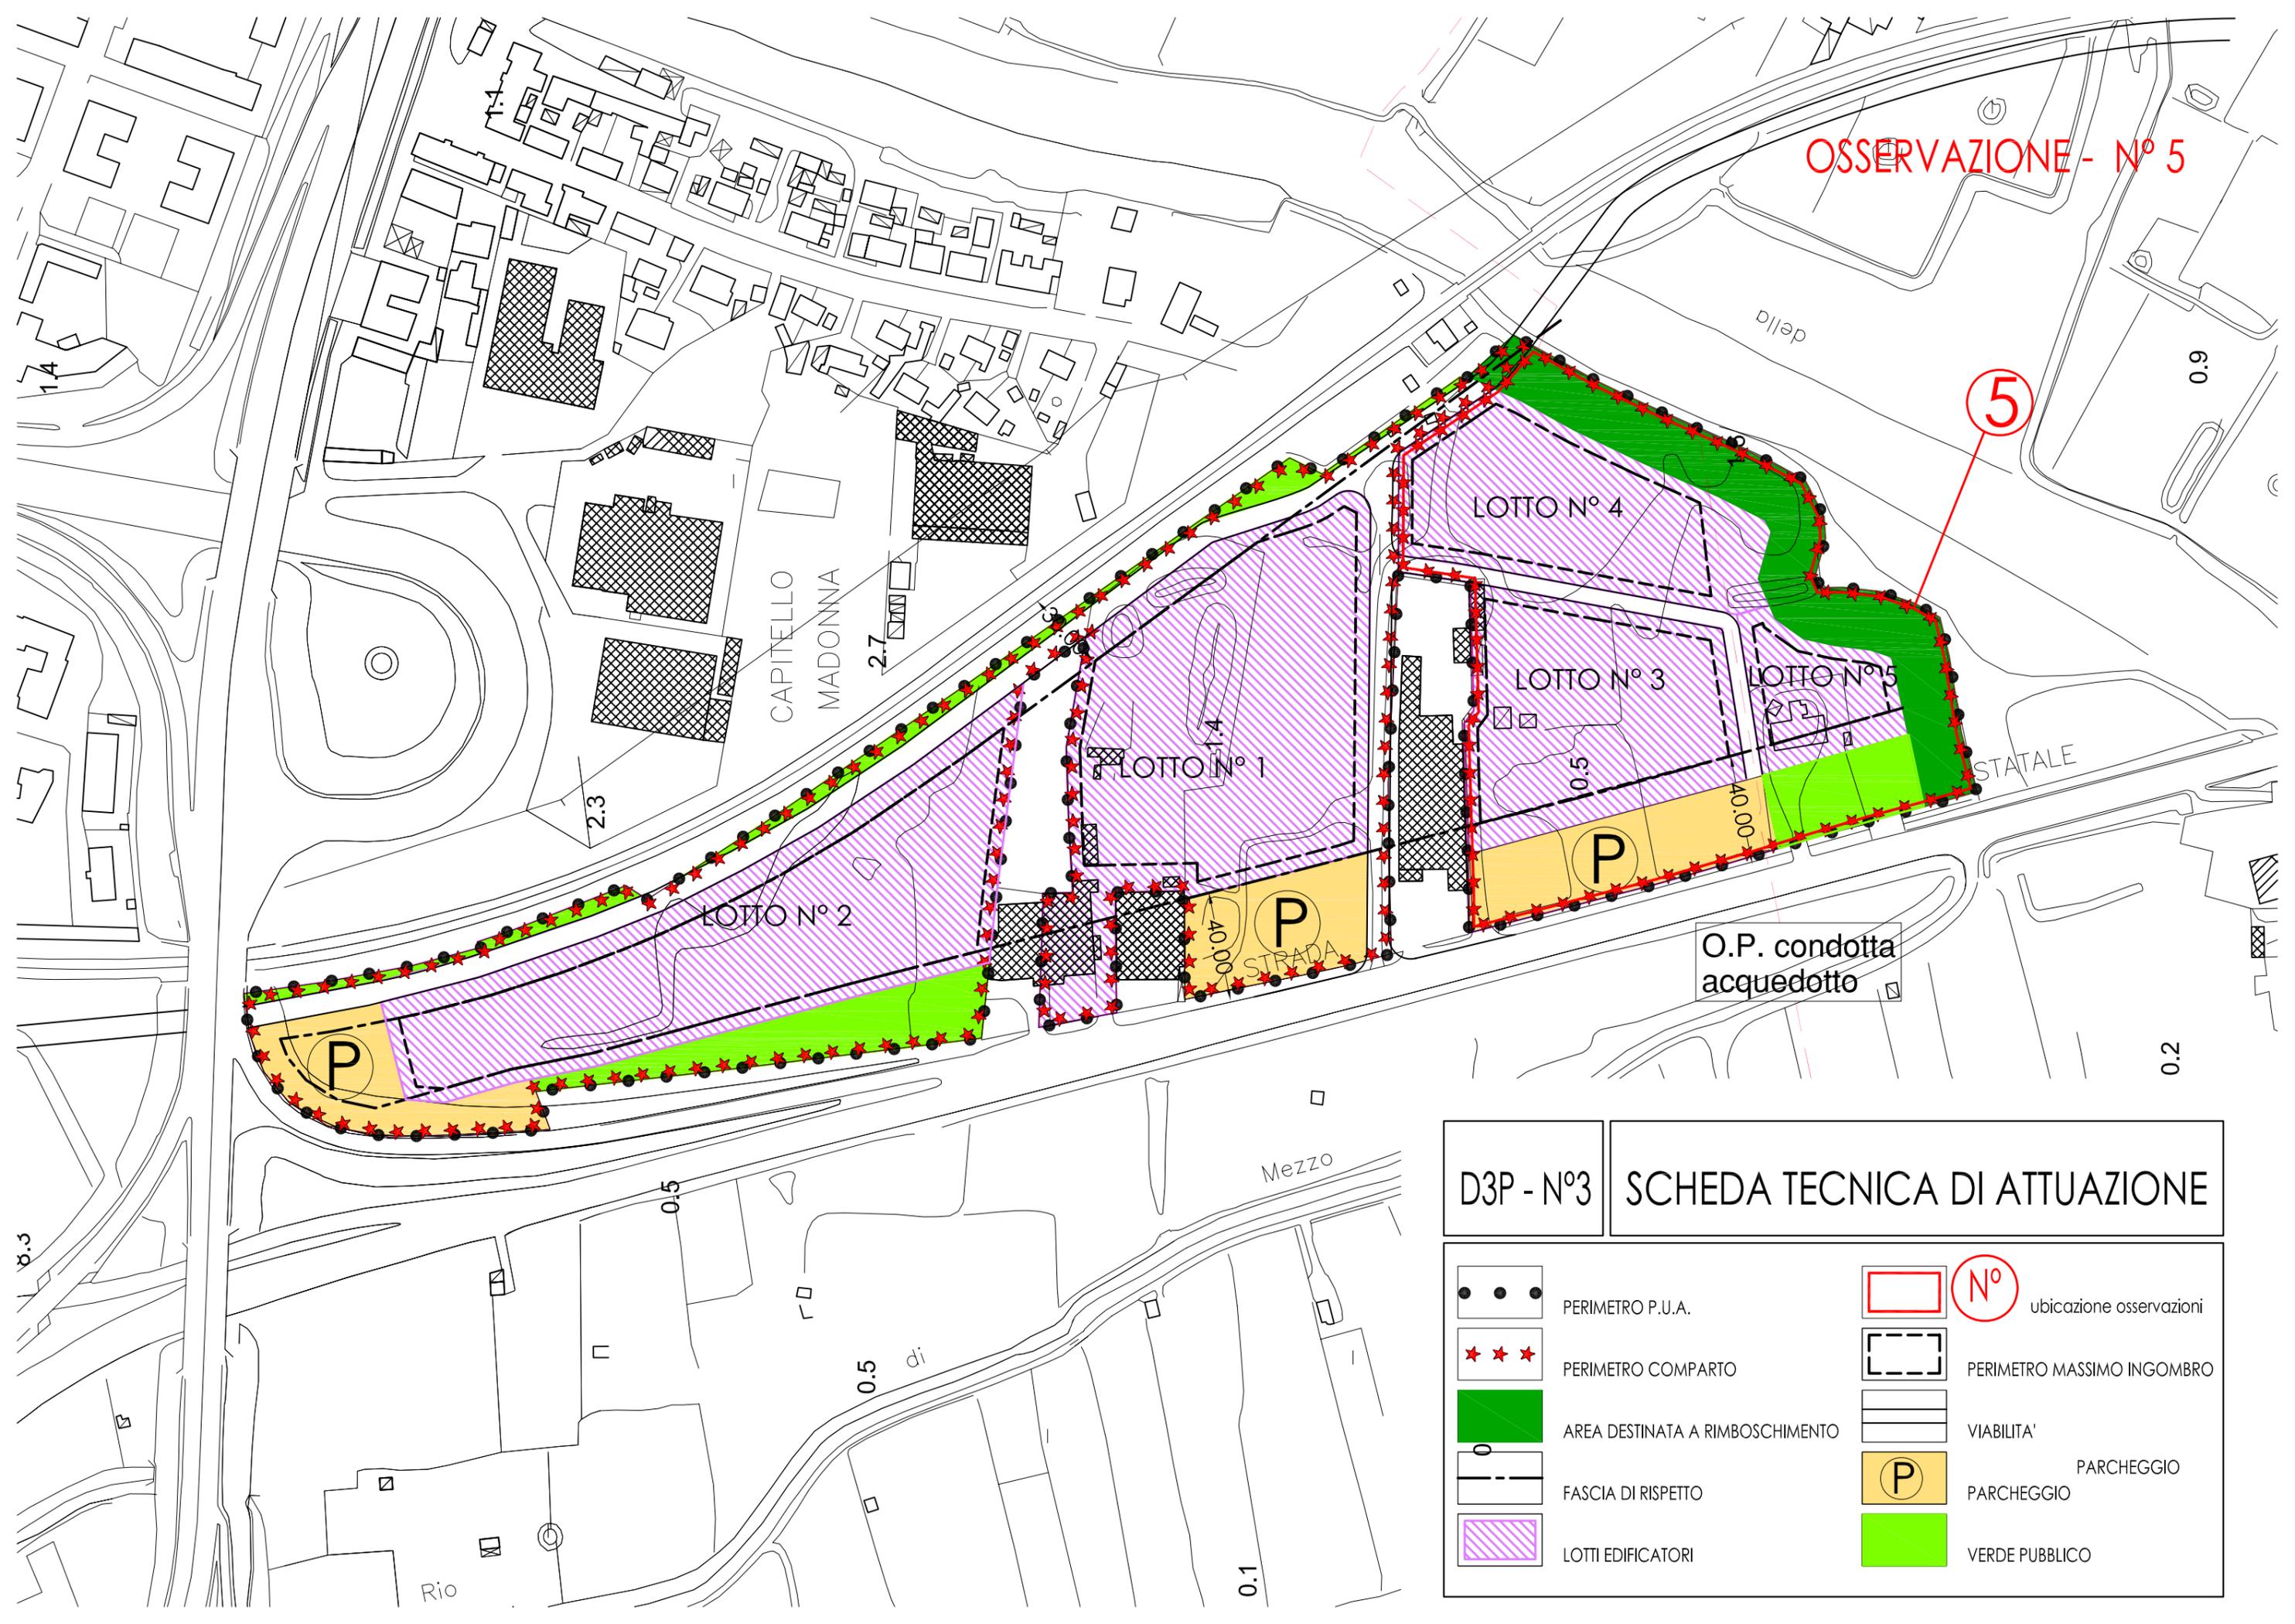


OSSERVAZIONE - N° 5

5

D3P - N°3 SCHEDA TECNICA DI ATTUAZIONE

	PERIMETRO P.U.A.		ubicazione osservazioni
	PERIMETRO COMPARTO		PERIMETRO MASSIMO INGOMBRO
	AREA DESTINATA A RIMBOSCHIMENTO		VIABILITA'
	FASCIA DI RISPETTO		PARCHEGGIO
	LOTTE EDIFICATORI		VERDE PUBBLICO

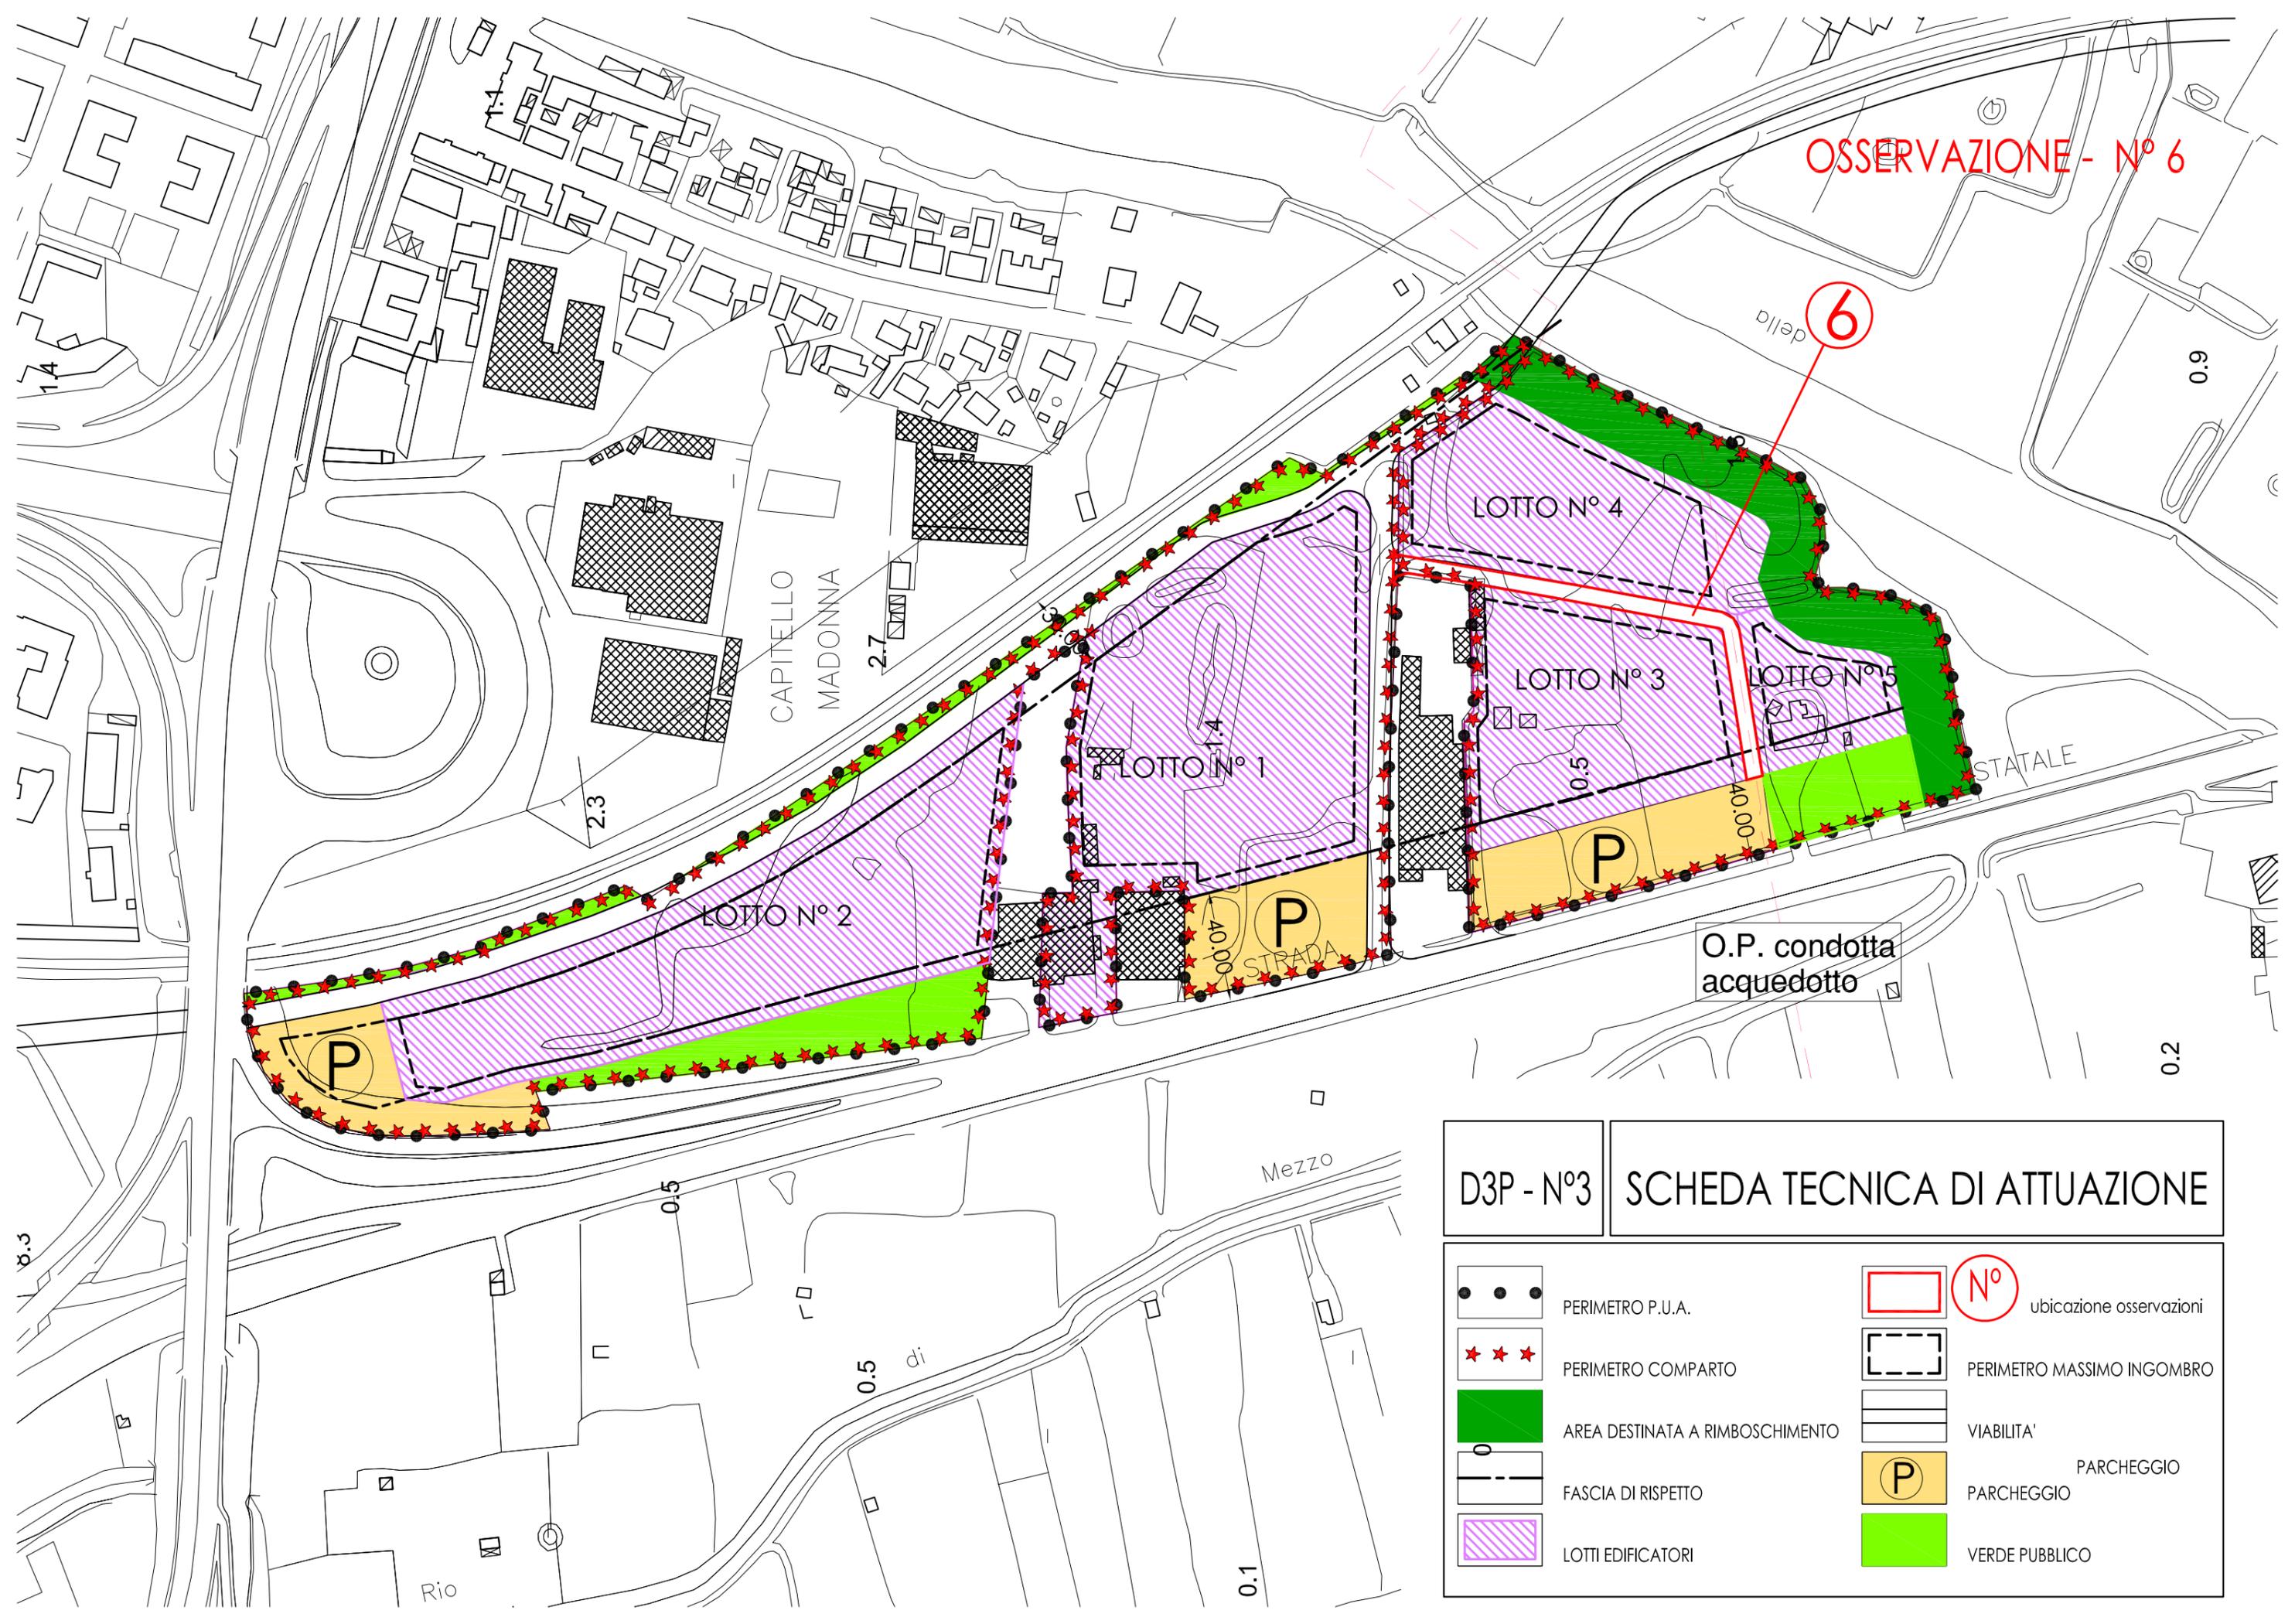

OSSERVAZIONE - N° 6


6

D3P - N°3

SCHEDA TECNICA DI ATTUAZIONE

	PERIMETRO P.U.A.		ubicazione osservazioni
	PERIMETRO COMPARTO		PERIMETRO MASSIMO INGOMBRO
	AREA DESTINATA A RIMBOSCHIMENTO		VIABILITA'
	FASCIA DI RISPETTO		PARCHEGGIO
	LOTTE EDIFICATORI		VERDE PUBBLICO


OSSERVAZIONE - N° 9

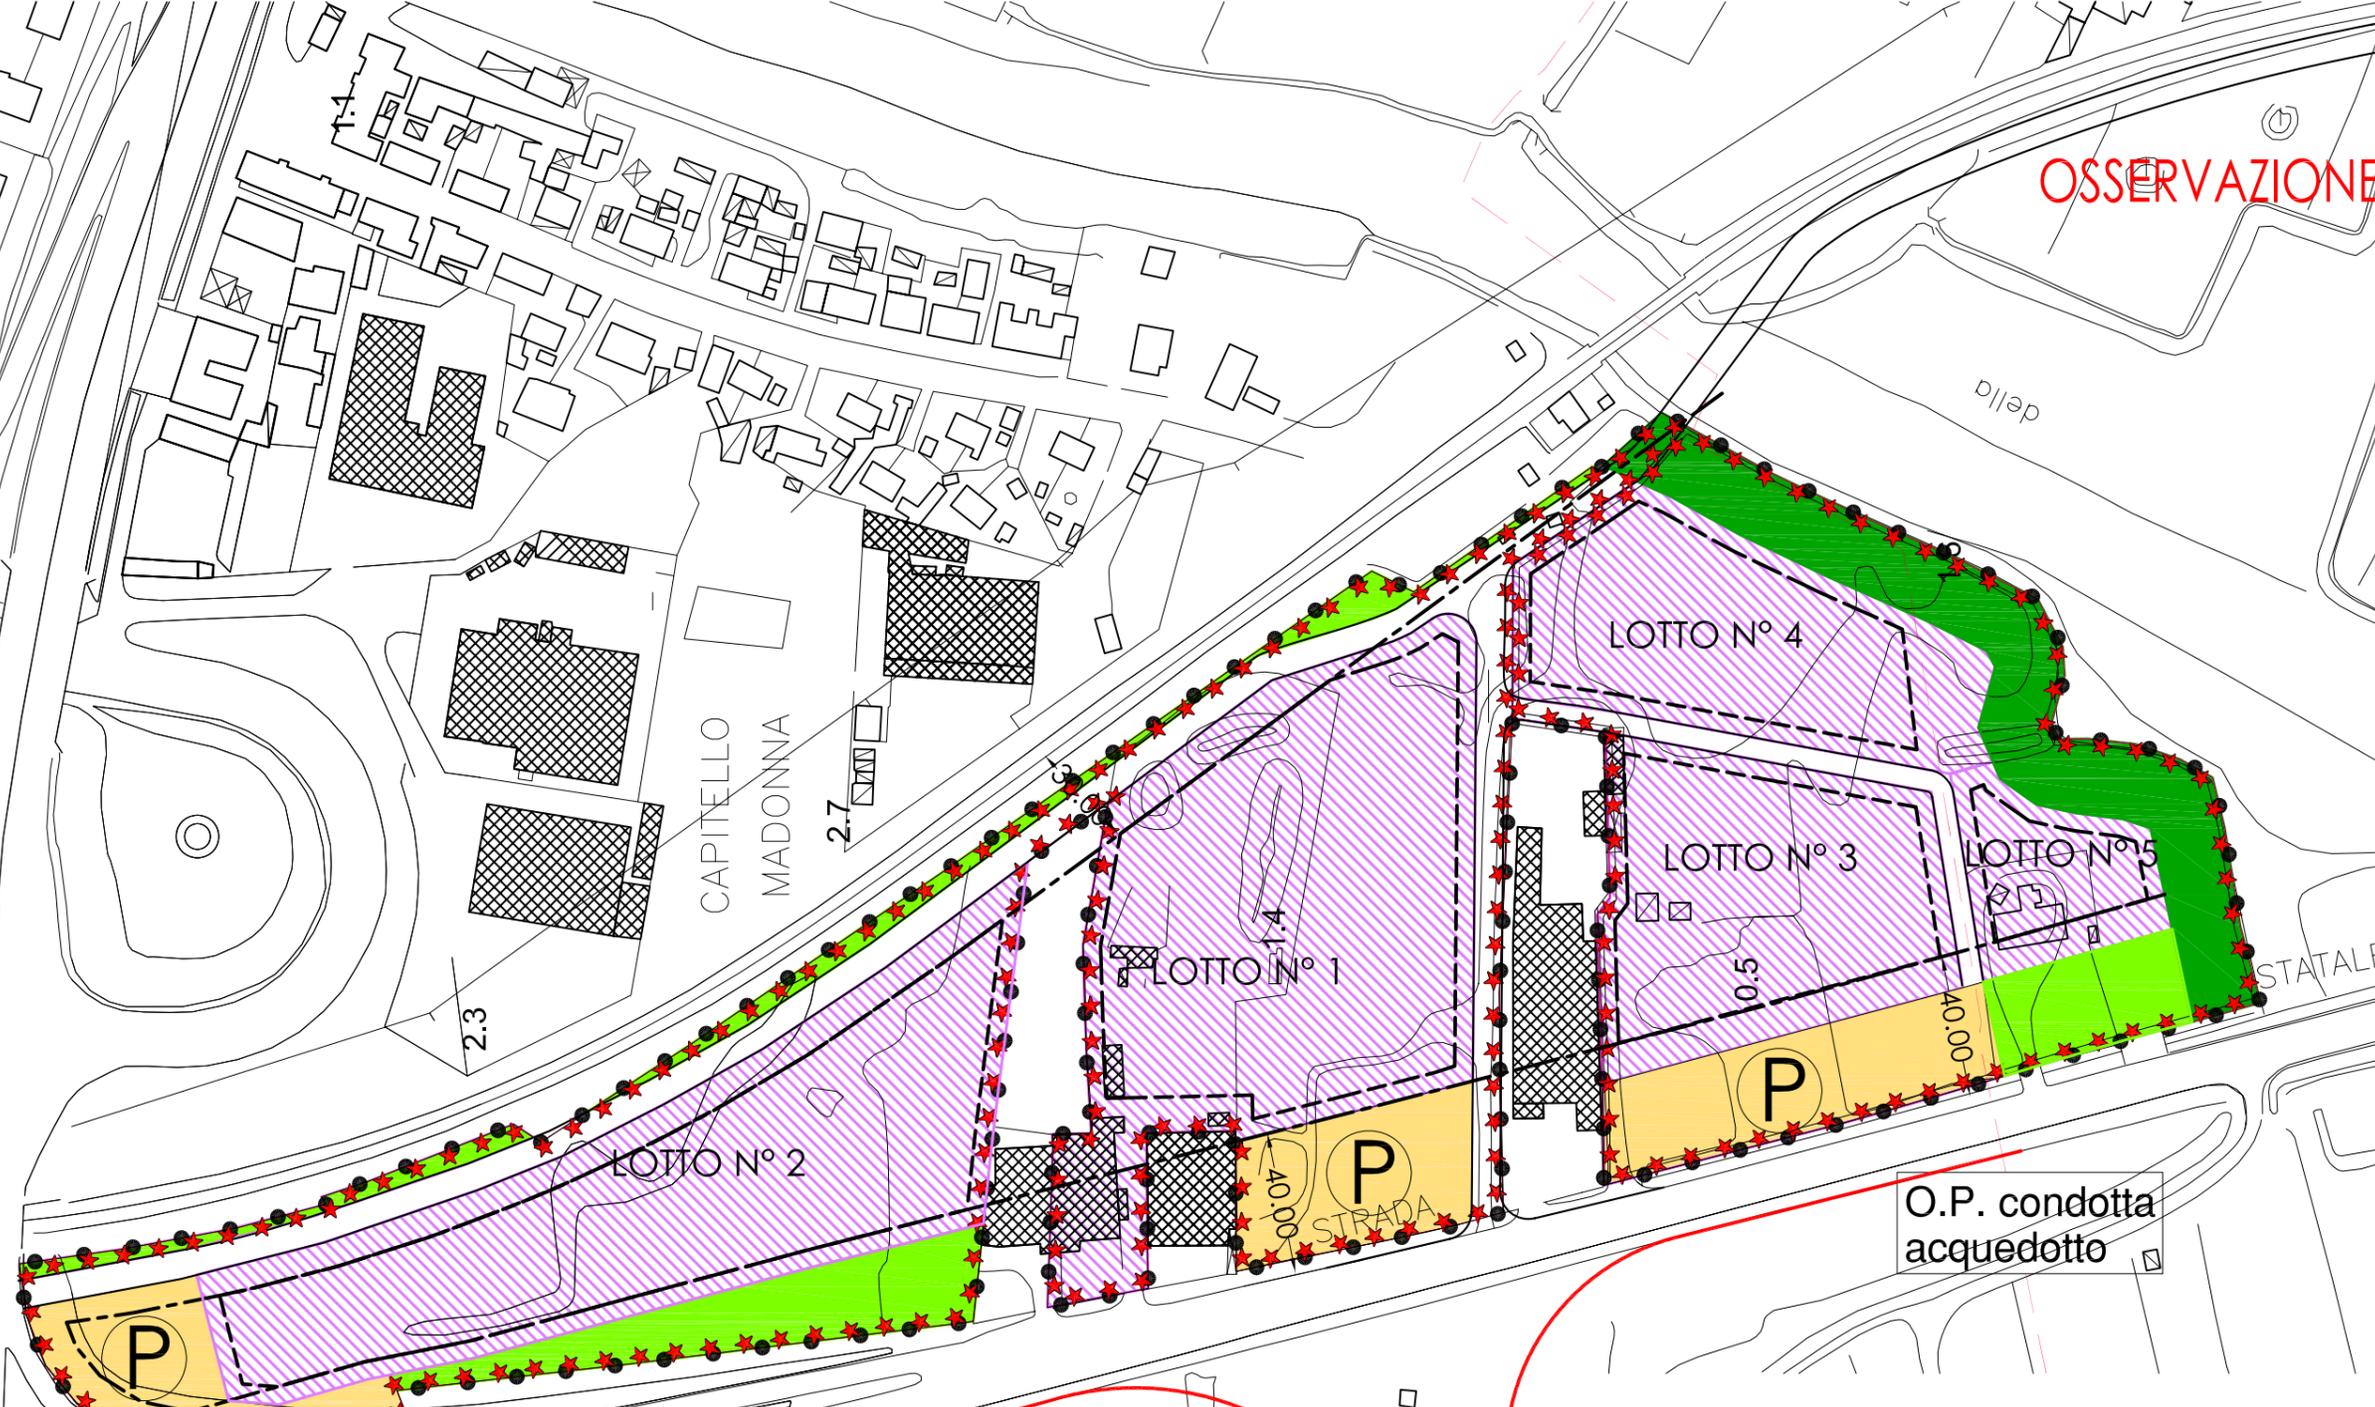

D3P - N°3 **SCHEDA TECNICA DI ATTUAZIONE**

	PERIMETRO P.U.A.		ubicazione osservazioni
	PERIMETRO COMPARTO		PERIMETRO MASSIMO INGOMBRO
	AREA DESTINATA A RIMBOSCHIMENTO		VIABILITA'
	FASCIA DI RISPETTO		PARCHEGGIO
	LOTTE EDIFICATORI		VERDE PUBBLICO

OSSERVAZIONE - N° 10 - 11

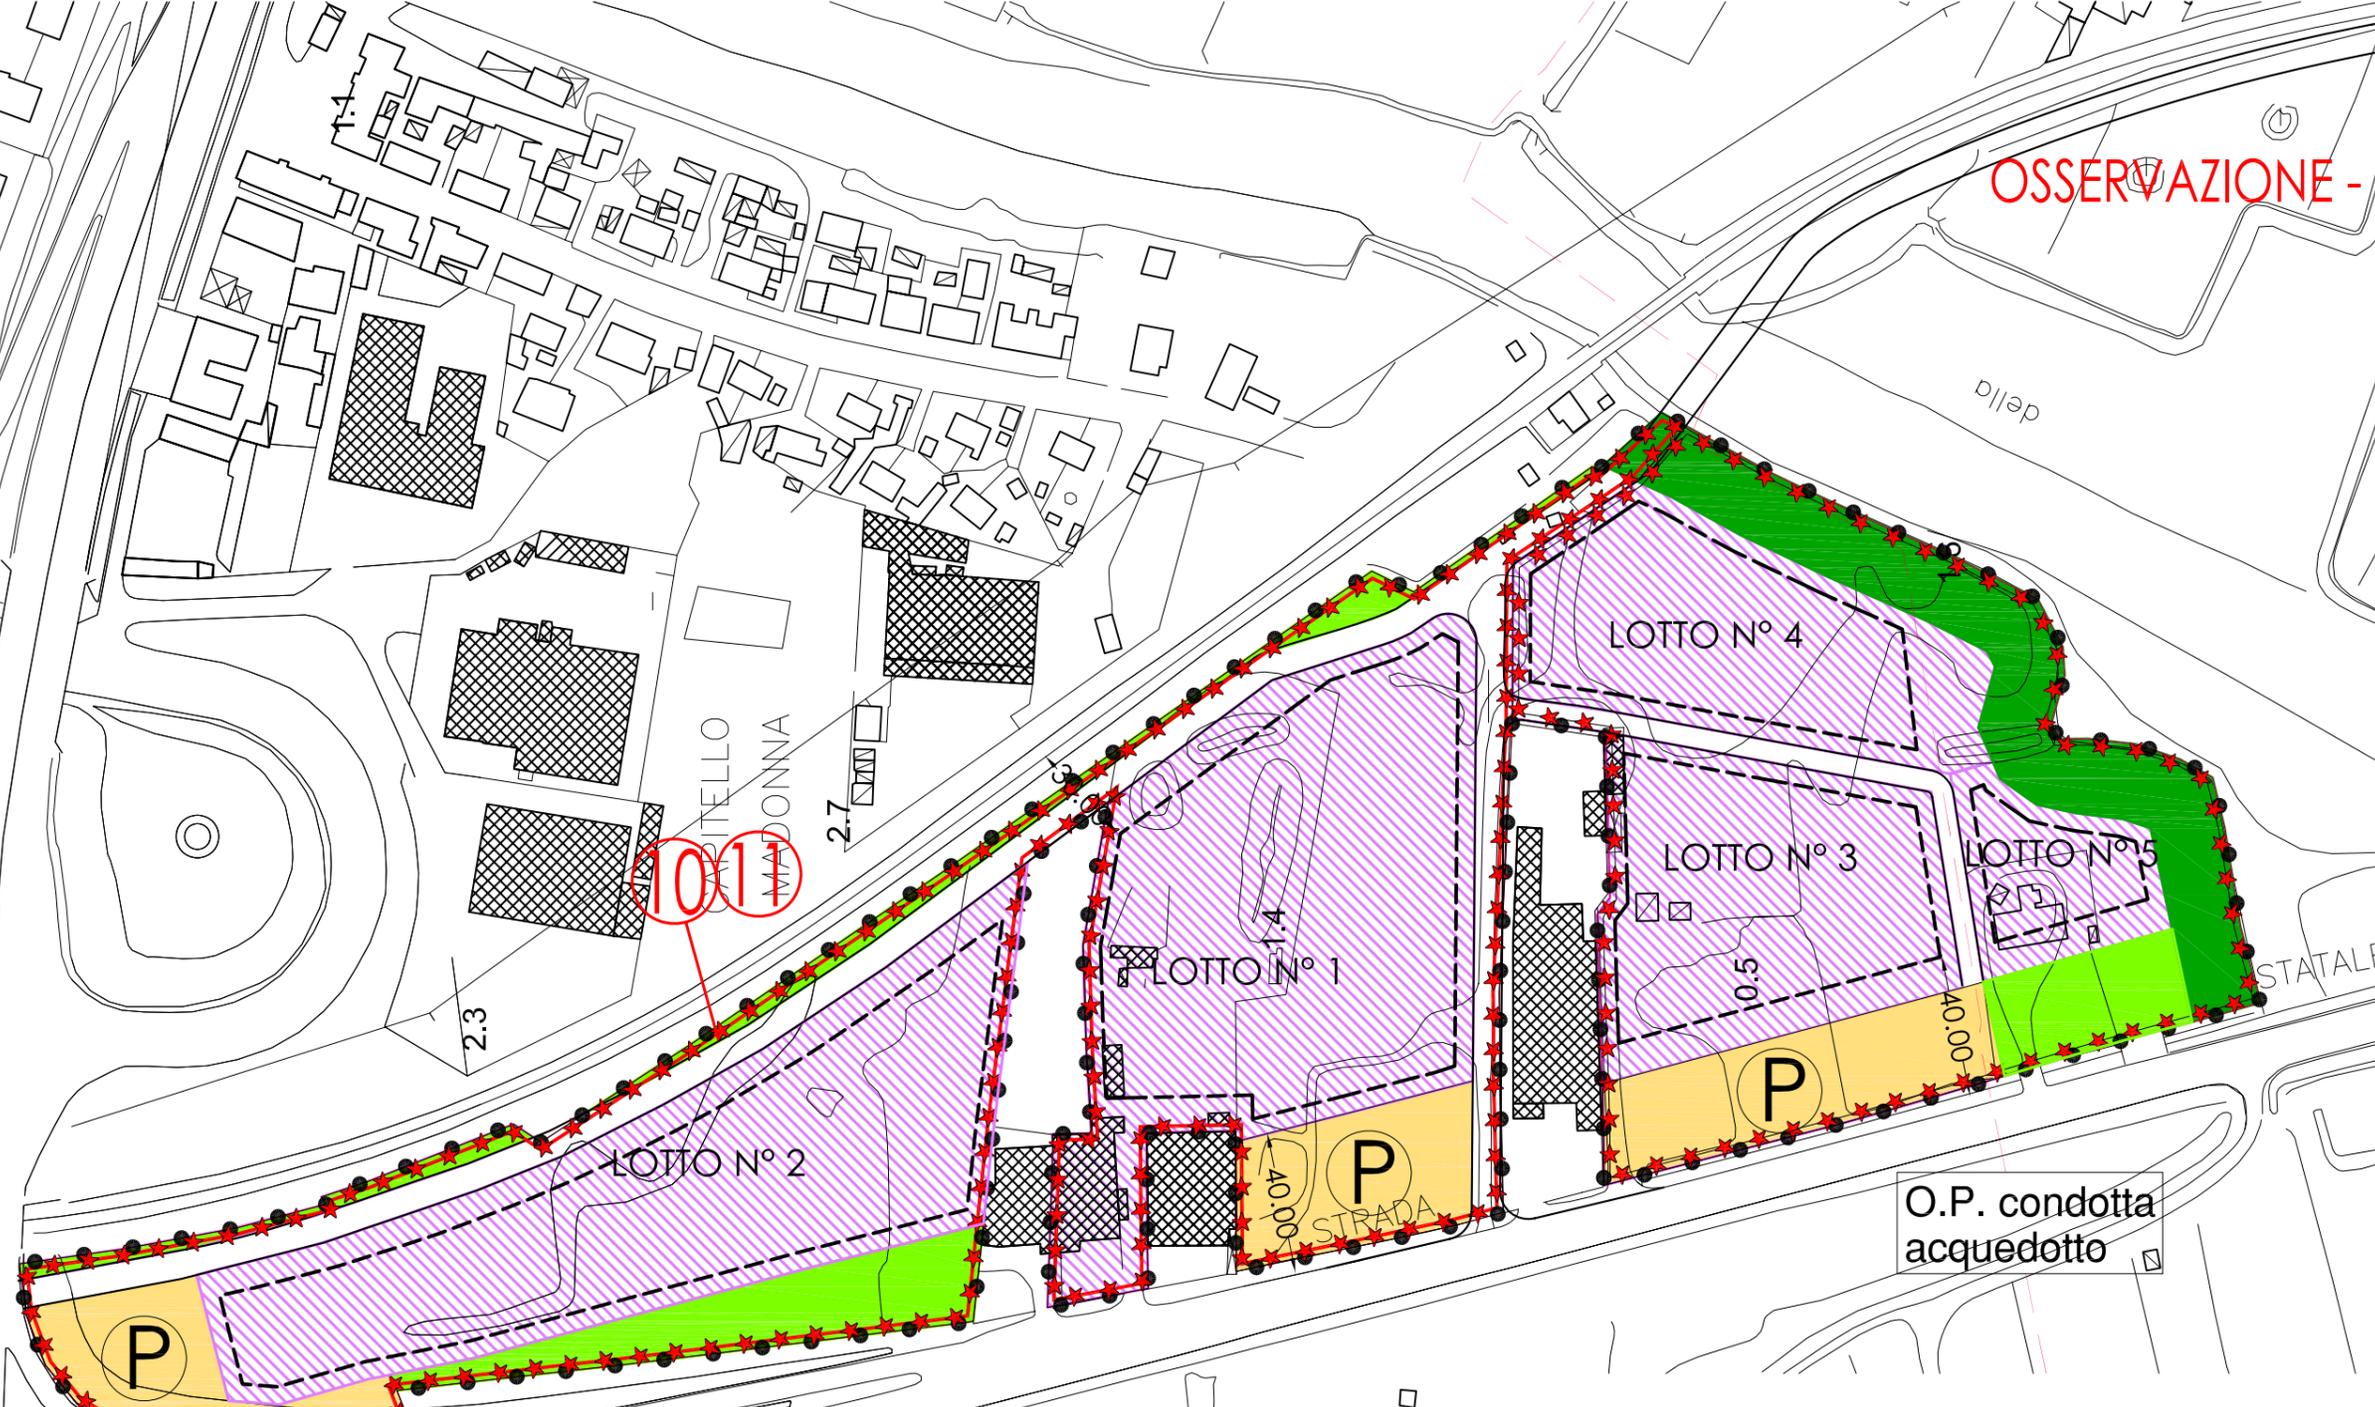

D3P - N°3 SCHEDA TECNICA DI ATTUAZIONE

	PERIMETRO P.U.A.		ubicazione osservazioni
	PERIMETRO COMPARTO		PERIMETRO MASSIMO INGOMBRO
	AREA DESTINATA A RIMBOSCHIMENTO		VIABILITA'
	FASCIA DI RISPETTO		PARCHEGGIO
	LOTTE EDIFICATORI		VERDE PUBBLICO