



Città di Chioggia



N. 46 del registro autorizzazioni anno 2018

SETTORE LAVORI PUBBLICI

UFFICIO PATRIMONIO - DEMANIO TURISTICO

Calle Nordio Marangoni - ☎ tel. 041 5534037 - fax. 041 5534041 PEC: chioggia@pec.chioggia.org
Dirigente: ing. STEFANO PENZO - ☎ 041 5534040 - ✉: stefano.penzo@chioggia.org
Responsabile del Procedimento: geom. Ennio Zambon - ☎ 041 5534053 - ✉: Ennio.zambon@chioggia.org
Responsabile dell'Istruttoria: dott. Mario Penzo - ☎ 041 5534025 - ✉: ma.penzo@chioggia.org

Oggetto: Rilascio autorizzazione per la stagione balneare 2018 ai sensi dell'art 21 del Regolamento Demaniale, approvato con deliberazione di C.C. 77/12 e delibera di G.C. n. 28/2016.

IL DIRIGENTE

VISTA la richiesta datata 31.05.2018 prot. 27250, con la quale l'Associazione Sportiva Spin Out con sede in Chioggia Via Dorema civ 18/a, ha chiesto la gestione dell'attività sportiva nella spiaggia libera "zona diga Nord" arenile di Sottomarina, chiedendo in particolare:

- l'installazione di un volume edilizio prefabbricato della dimensione di circa 40 mq da destinare ad attività di rimessaggio temporanea;
- destinazione di un'area a zona lancio KITE, attraverso la delimitazione della zona con la infissione di alcuni montanti in legno in legno collegati tra loro da corde;

VISTA la delibera di Giunta n. 28/2016 con la quale, tra l'altro, viene individuata nella parte nord del litorale di Sottomarina e precisamente nell'area libera conosciuta come "Zona Diga" la spiaggia da riservare, invece, alle attività sportive acquatiche demandando ai Dirigenti o Funzionari in materia la predisposizione di tutti gli atti conseguenti;

VISTA le delibera di Consiglio Comunale n. 77 del 16.5.2012 ad oggetto Regolamento della disciplina delle attività balneari la successive delibere n. 48 del 09.05.2013e n. 28 del 25.03.2015, con cui sono state apportate le modifiche al citato Regolamento;

VISTI in particolare gli art. 21, 22, 23, 24 e 25 del citato "Regolamento della disciplina delle attività balneari" che disciplinano le "attività soggette ad autorizzazione";

VERIFICATO che l'Associazione Sportiva Spin Out non ha scopo di lucro e si occupa della promozione degli sport acquatici;

VISTA la delibera di Giunta n.121 /2018 con la quale, viene espresso parere favorevole di massima al rilascio dell'autorizzazione all'Associazione Sportiva Spin Out ad installare gratuitamente un volume edilizio prefabbricato della dimensione di circa 40 mq da destinare ad attività di rimessaggio nella porzione d'area posta a sud - est del parcheggio a raso in area vincolata in località San Felice zona diga e all'utilizzo dello specchio acqueo antistante per la larghezza di 50 m; come meglio evidenziato nella planimetria allegata alla presente deliberazione quale allegato sub A), per la stagione estiva corrente, con conseguente remissione in pristino dell'area al termine della stagione stessa;



Città di Chioggia città d'arte

Preso atto che con la medesima delibera di Giunta n. 121/2018, viene altresì espresso parere favorevole in merito all'autorizzazione a titolo gratuito relativamente:

1. all'attività di preparazione degli attrezzi per lo svolgimento dell'attività sportiva limitatamente allo spazio antistante al suindicato prefabbricato;
2. alla disponibilità di utilizzo dello specchio acqueo antistante la spiaggia libera per la larghezza di 50 m, e in profondità per quanto necessario allo svolgimento dell'attività sportiva;
a titolo gratuito:
 - l'attività di preparazione degli attrezzi per lo svolgimento dell'attività sportiva limitatamente allo spazio antistante al suindicato prefabbricato;
 - alla disponibilità di utilizzo dello specchio acqueo antistante la spiaggia libera per la larghezza di 50 m, e in profondità per quanto necessario allo svolgimento dell'attività sportiva;

VISTI

- il Decreto del Sindaco n. 48/2015 e n.59/2016 di nomina del Dirigente del Settore Lavori Pubblici;
- il Decreto del Sindaco n. 22 del 30/06/2016;
- la Determinazione n.1289/2016;
- la Legge Regionale n. 33 dell'08/11/2002;
- il Codice della Navigazione;
- Il PP. Arenile di Sottomarina approvato con delibera di CC n. 185/09;

AUTORIZZA

1. In esecuzione di quanto disposto dalla delibera di Giunta Comunale n. 121/2018 l'Associazione Spin Out con sede in Via Dorema civ 18/a di Chioggia, ad installare gratuitamente un volume edilizio prefabbricato temporaneo della dimensione di circa 40 mq da destinare ad attività di rimessaggio nella porzione d'area posta a sud – est del parcheggio a raso in area vincolata in località San Felice zona diga, come meglio evidenziato nella planimetria allegata alla presente deliberazione quale allegato sub A), per la stagione estiva corrente, con conseguente remissione in pristino dell'area al termine della stagione stessa;

2. inoltre autorizza a titolo gratuito:

- l'attività di preparazione degli attrezzi per lo svolgimento dell'attività sportiva limitatamente allo spazio antistante al suindicato prefabbricato;
- alla disponibilità di utilizzo dello specchio acqueo antistante la spiaggia libera per la larghezza di 50 m, e in profondità per quanto necessario allo svolgimento dell'attività sportiva;

L'autorizzazione è sottoposta alle seguenti condizioni:



Città di Chioggia *città d'arte*

1. lo svolgimento dell'attività non deve comportare movimenti di sabbia, tali da alterare in via definitiva la conformità dell'arenile, delle dune, della pendenza della spiaggia e delle opere di difesa;

2. gli utilizzatori, nella preparazione dell'attrezzatura sportiva e nell'attraversamento del tratto di spiaggia libera per raggiungere lo specchio d'acqua antistante dove avranno a disposizione lo spazio necessario per dispiegare le vele, dovranno usare la massima cura ed attenzione al fine di evitare disagio ai bagnanti;

3. al termine della stagione balneare l'area oggetto dovrà essere ripulita e ripristinato lo stato originario dei luoghi a cura e spese dell'interessato. Inoltre eventuali strutture e/o attrezzature installate su tale area devono essere rimosse e tali da rendere l'area totalmente libera;

4. deve essere assicurato idoneo servizio di assistenza, salvataggio e pronto soccorso mediante adeguati mezzi e personale qualificato;

5. in occasione di alcune particolari manifestazioni e /o giochi, le aree sulle quali si svolgono le manifestazioni dovranno essere delimitate in modo evidente, con materiali idonei e ciò al fine di maggiore sicurezza e minor disagio ai bambini;

6. la ditta autorizzata, su ambiti demaniali, dovrà rispettare quanto prescritto nell'ordinanza relativa alla "disciplina attività balneari" inerente alla stagione balneare 2017, emanata dall'Amministrazione Comunale e della Capitaneria di Porto di Chioggia;

7. la ditta autorizzata, ai sensi di quanto stabilito, dovrà, nello svolgimento dell'attività, rispettare le norme previste dalla Legge n. 104 del 05/02/1992 e successive modificazioni ed integrazioni, nonché tutte le altre norme di igiene e sicurezza vigenti;

8. la ditta autorizzata dovrà rispettare quanto previsto dall'ordinanza di sicurezza balneare n. ²⁶ ~~62~~/2015 della Capitaneria di Porto di Chioggia in particolare all'art.9 "Disciplina per l'esercizio del kite - surf".

Il presente atto verrà pubblicato, in adeguamento del combinato disposto di cui all'art. 37 del D.lgs 33/2013 e del comma 32 dell'art. 1 della L. 190/2012 nella sezione "AMMINISTRAZIONE TRASPARENTE", sezione provvedimenti "autorizzazioni e concessioni art. 23", del sito web dell'ente.

Si da atto dell'avvenuto assolvimento degli obblighi di cui all'art 6 del D.P.R. 62/2013 per cui sul presente provvedimento non sussiste situazione di conflitto di interessi né in capo al responsabile di procedimento Geom. Ennio Zambon , né in capo al soggetto che sottoscrive il presente atto;


L'Amministrazione Comunale resta malleata da qualsiasi responsabilità o danni arrecati a persone o cose a causa della presente autorizzazione.

La presente autorizzazione non esime la Ditta a munirsi di ulteriori autorizzazioni eventualmente necessarie.

Chioggia, 23/07/2018

IL DIRIGENTE LL.
Ing. Stefano Penzo

X:\mario penzo\Autorizzazione SPIN OUT\Autorizzazione spin out spiaggia libera diga.doc

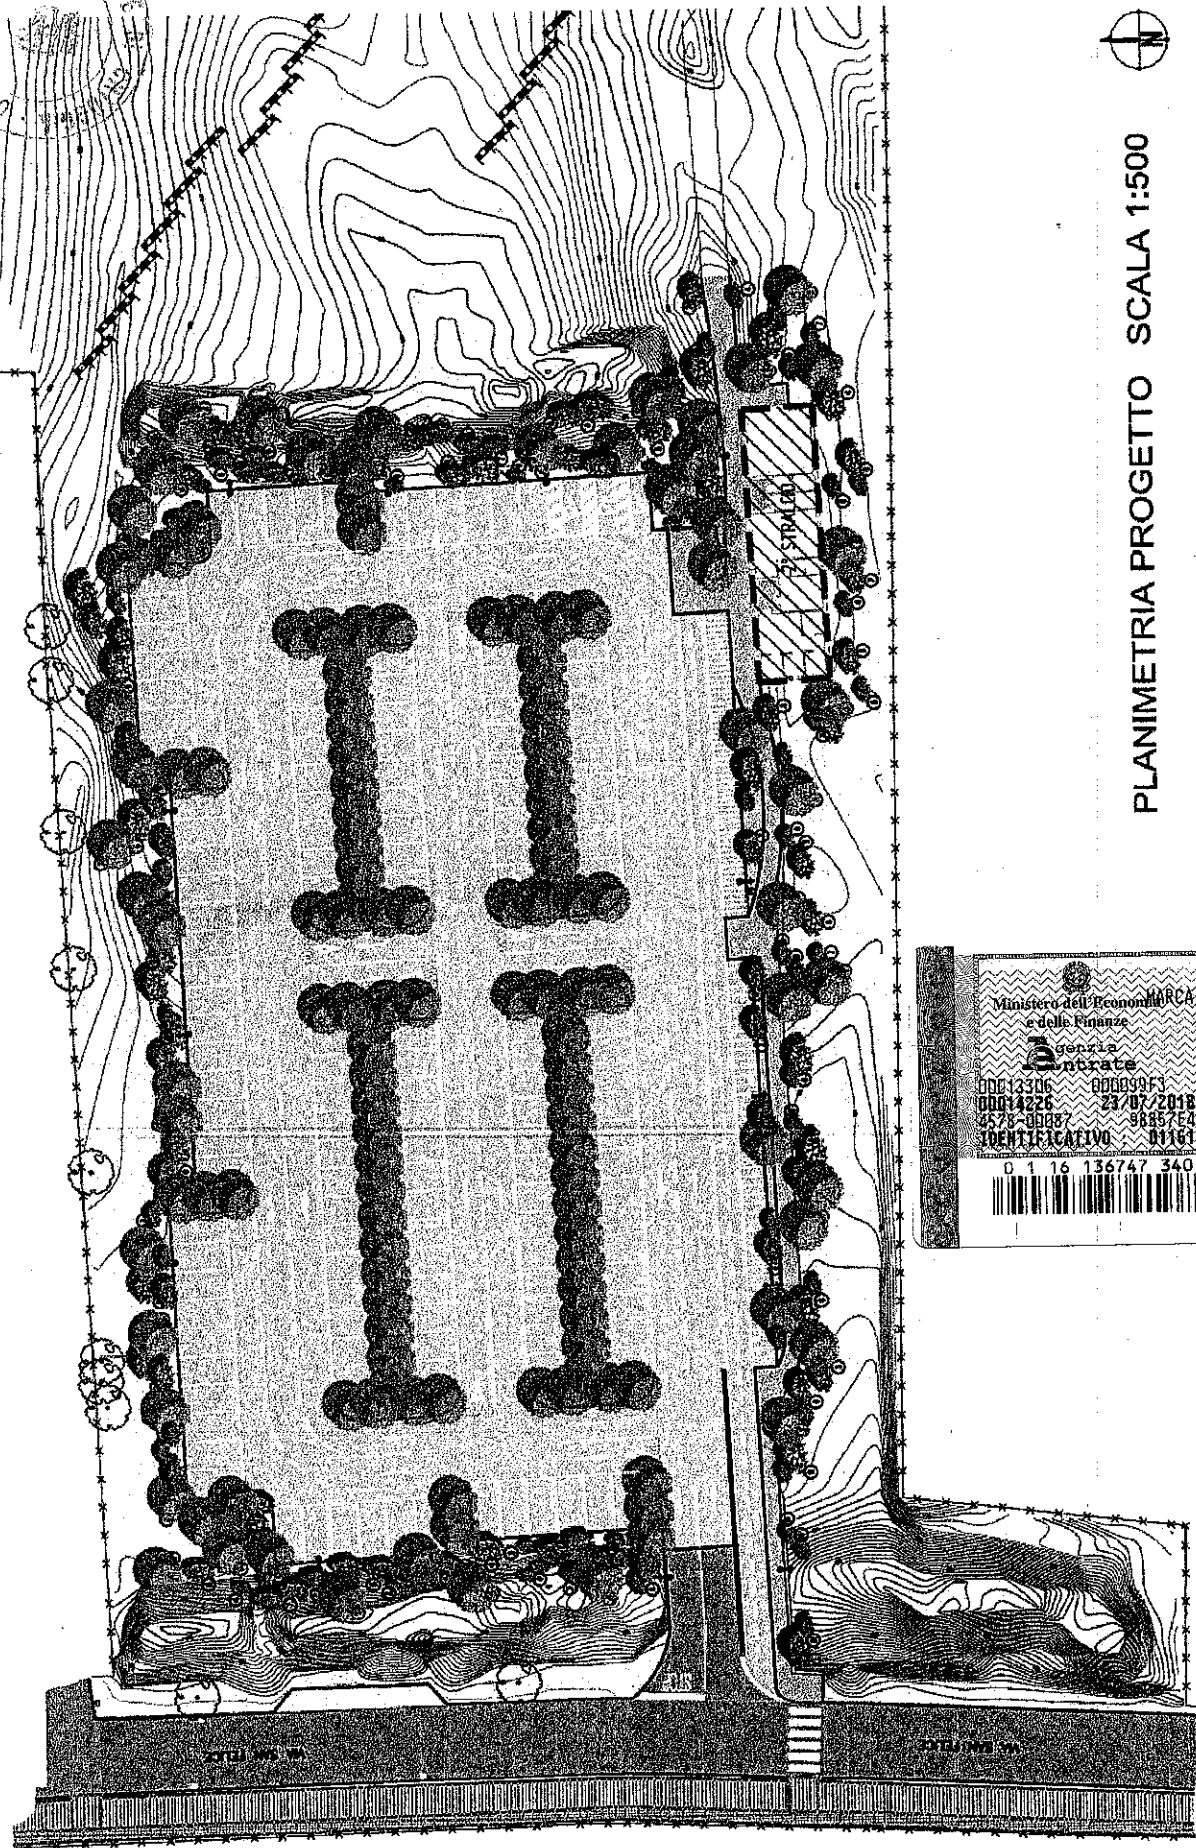


PLANIMETRIA PROGETTO SCALA 1:500

Ministero dell'Economia e delle Finanze
Agenzia Entrate
MARCA DA BOLLO €2,00
DUE/00
00012306 000099F3 W15Y1001
00014226 23/07/2018 10:26:53
4578-00087 98857E4E2D03D091
IDENTIFICATIVO 01161367473408
0 1 16 136747 340 8

LEGAIO SOB A) PLANIMETRIA

estratto piano ARENILE

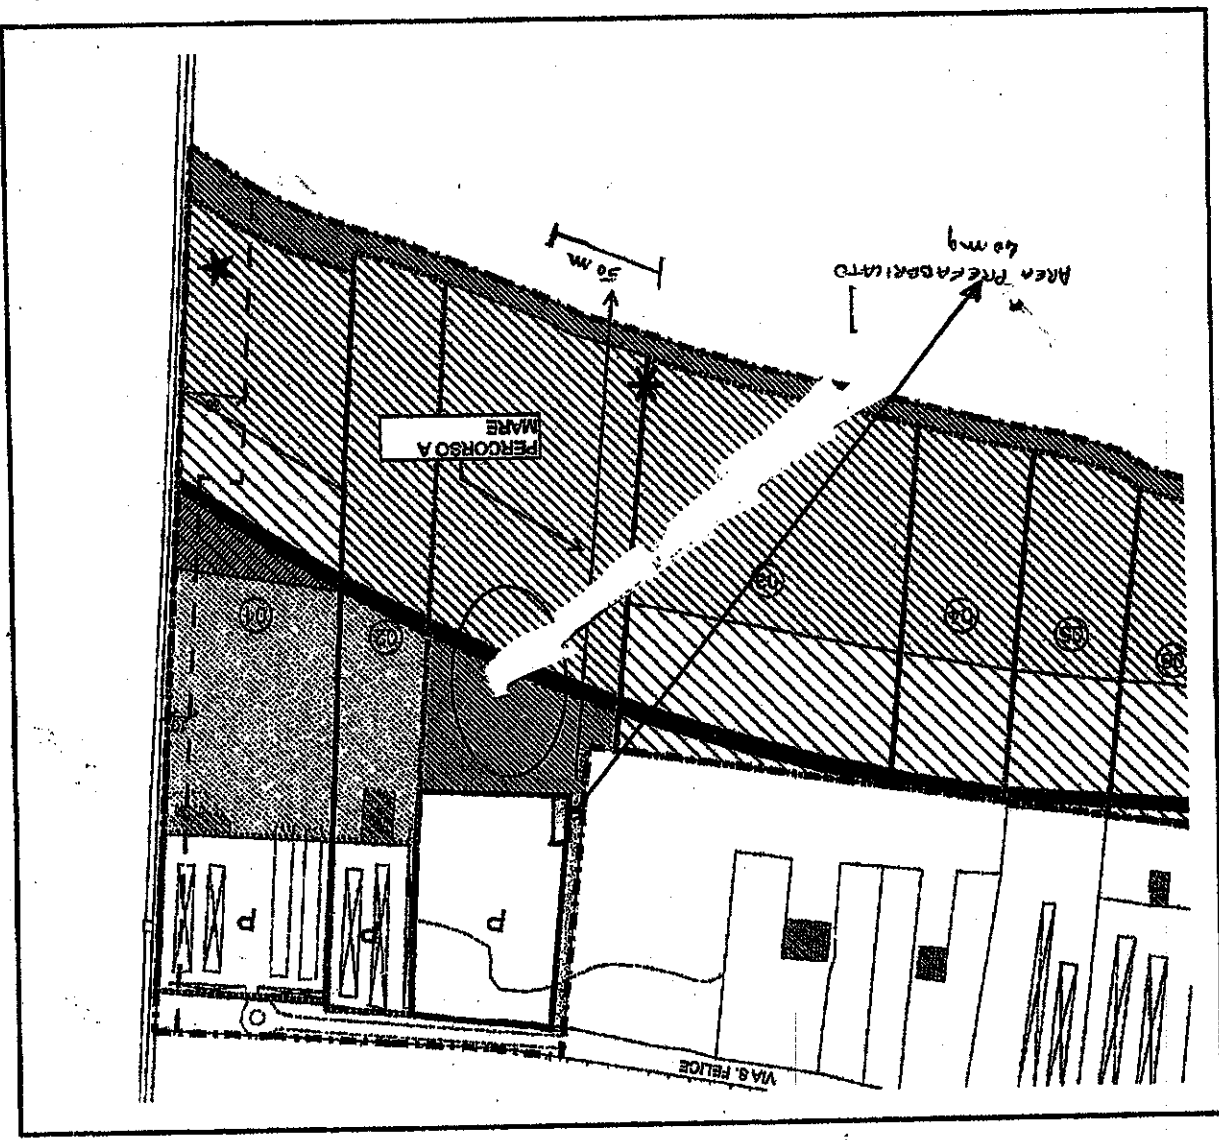

estratto cit