


DITTA : C.R.A.M.E. S.r.l.

OGGETTO: Documentazione fotografica riferita al piazzale della
ditta C.R.A.M.E S.r.l. sita in Chioggia via G. Poli n°67

Comune di Chioggia

Provincia di Venezia


Nr. 0018401	
006	003
Titolario	
14 APR 2011	
Comune di Chioggia	



DOCUMENTAZIONE FOTOGRAFICA

DOCUMENTAZIONE FOTOGRAFICA Pianta Struttura

Scala 1:200

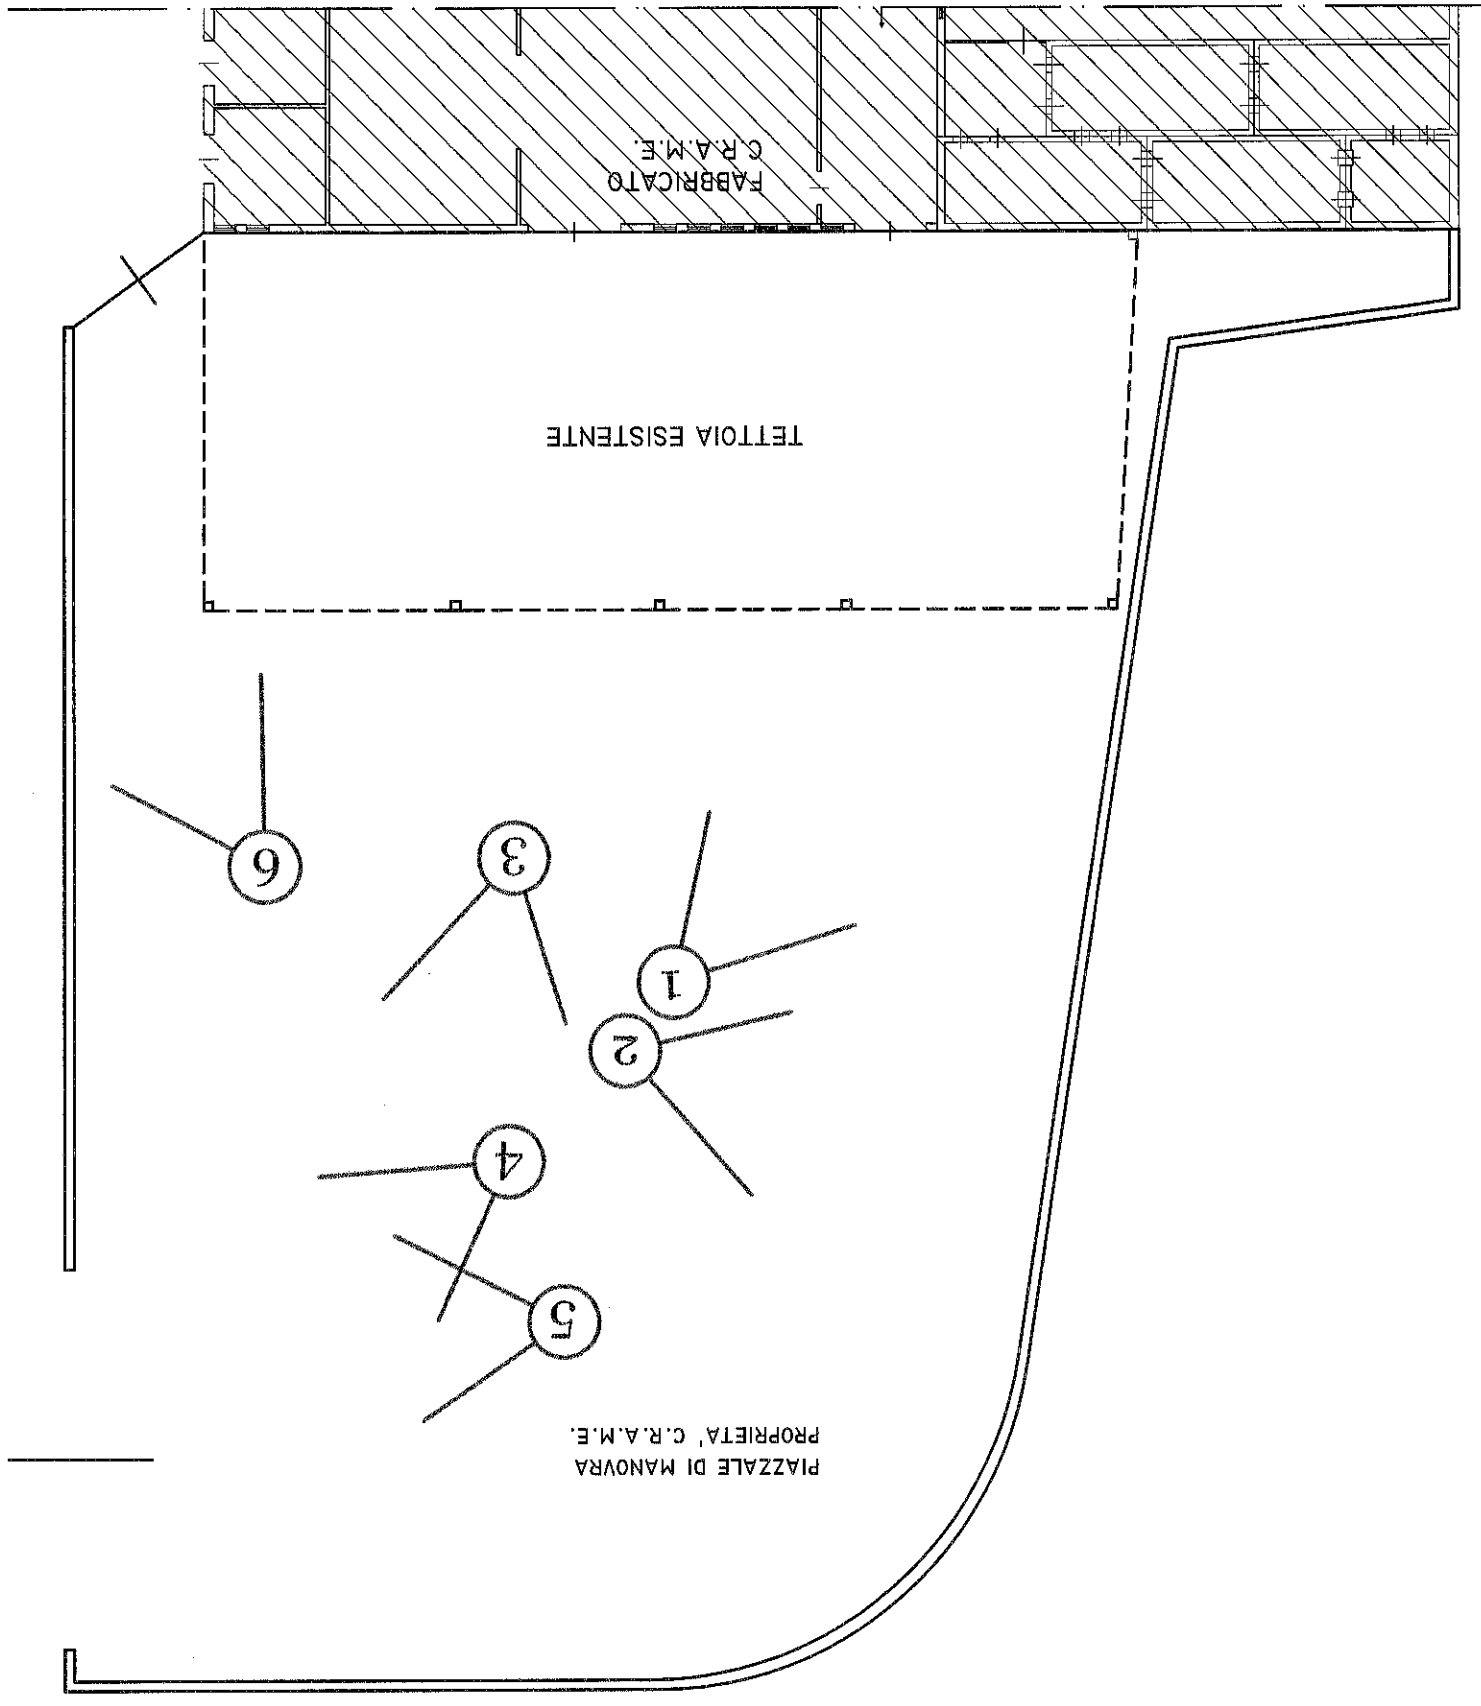

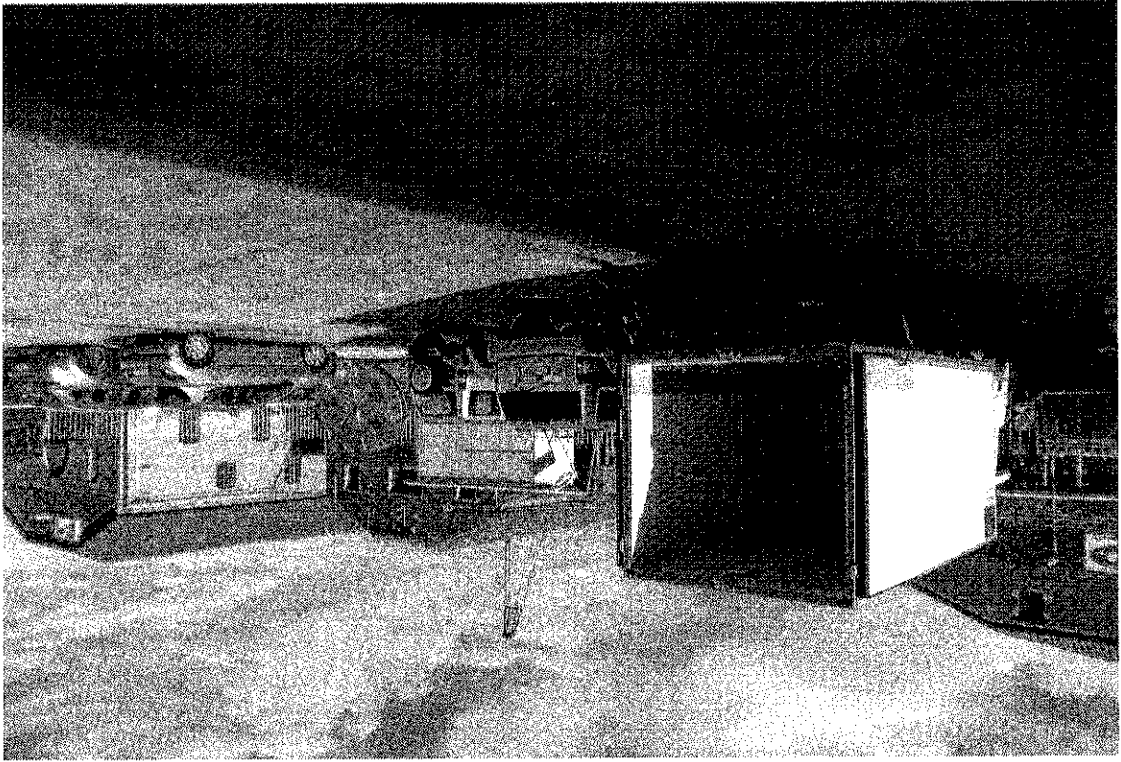


Foto n°2



Foto n°1

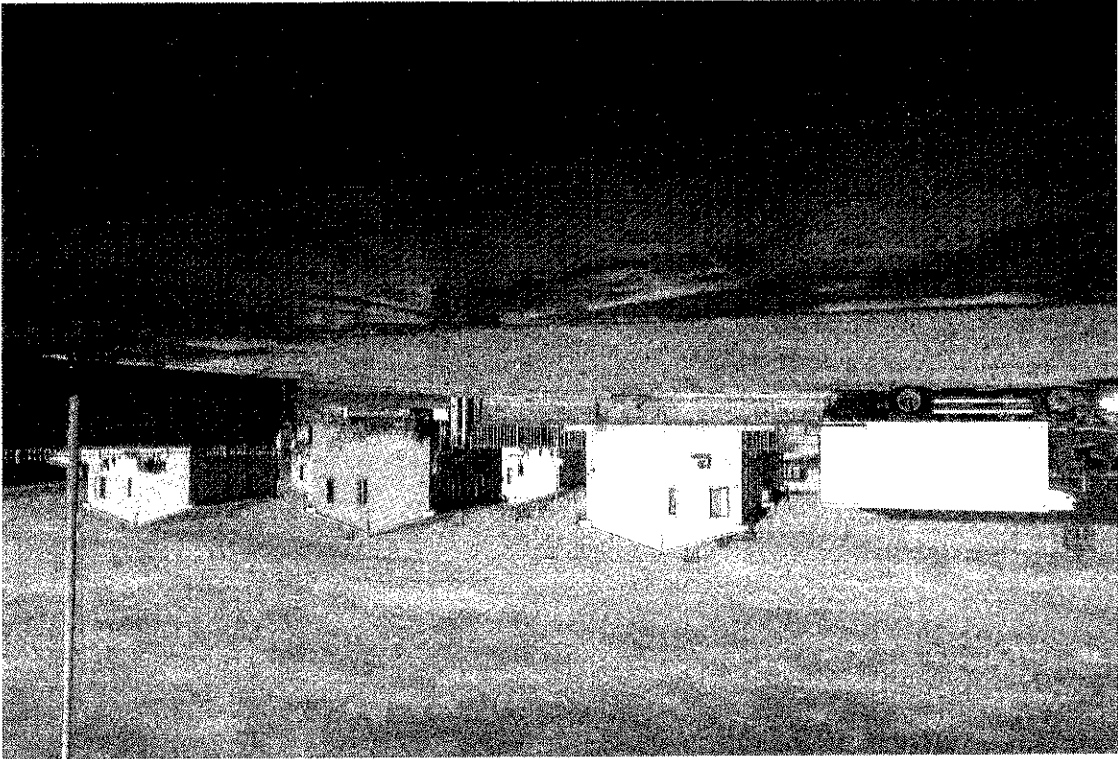


Foto n°4

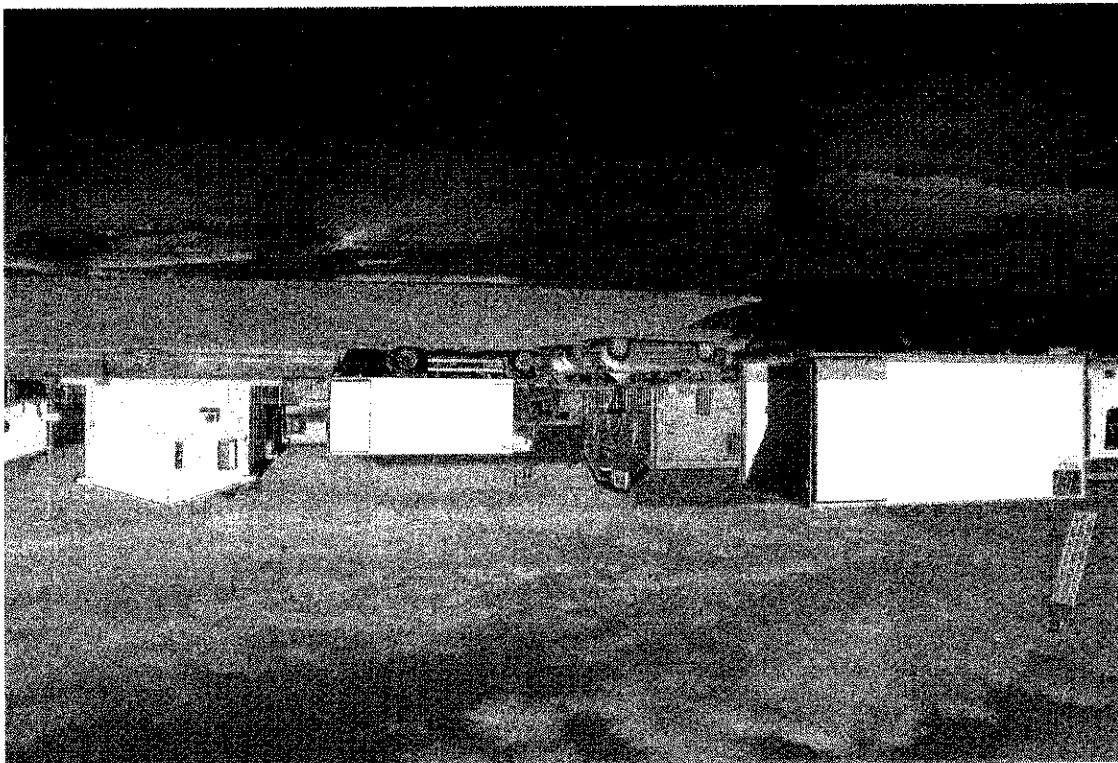


Foto n°3

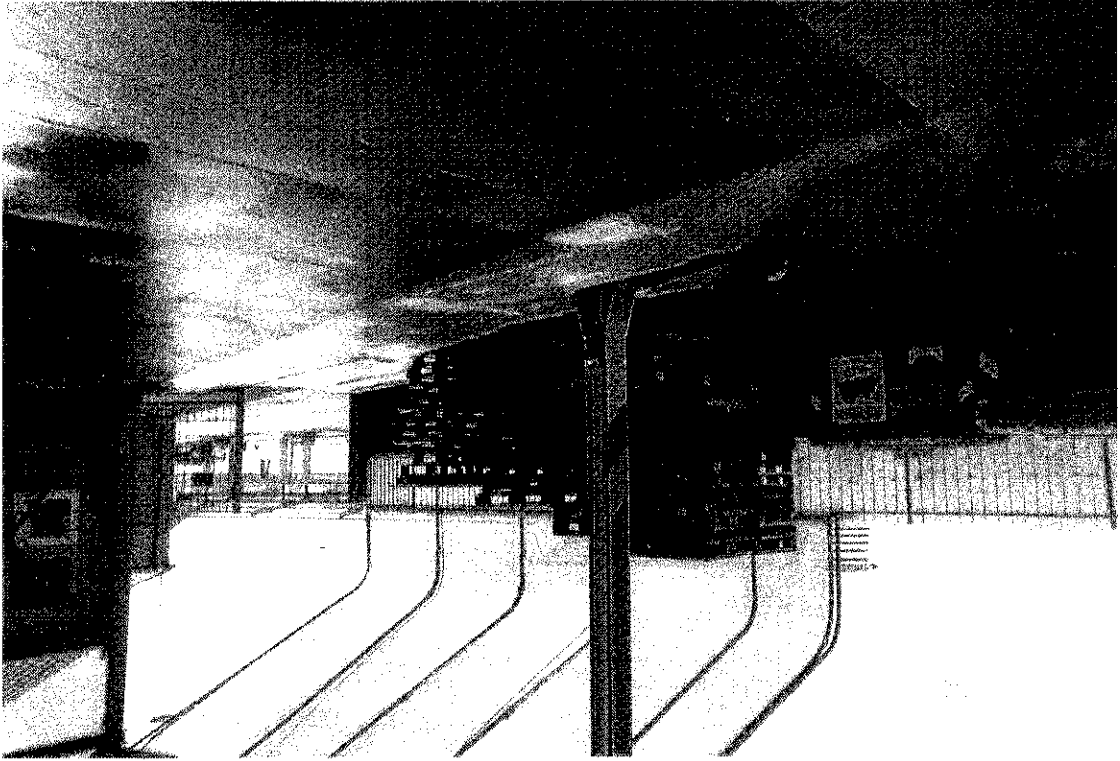


Foto n°6



Foto n°5