LEGENDA

Perimetro d'intervento
Ambito di Progetto Speciale n°6

Perimetro d'intervento
Ambito S.U.A. N°1

Perimetro d'intervento
Ambito S.U.A. N°2

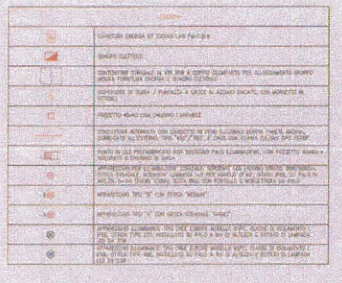

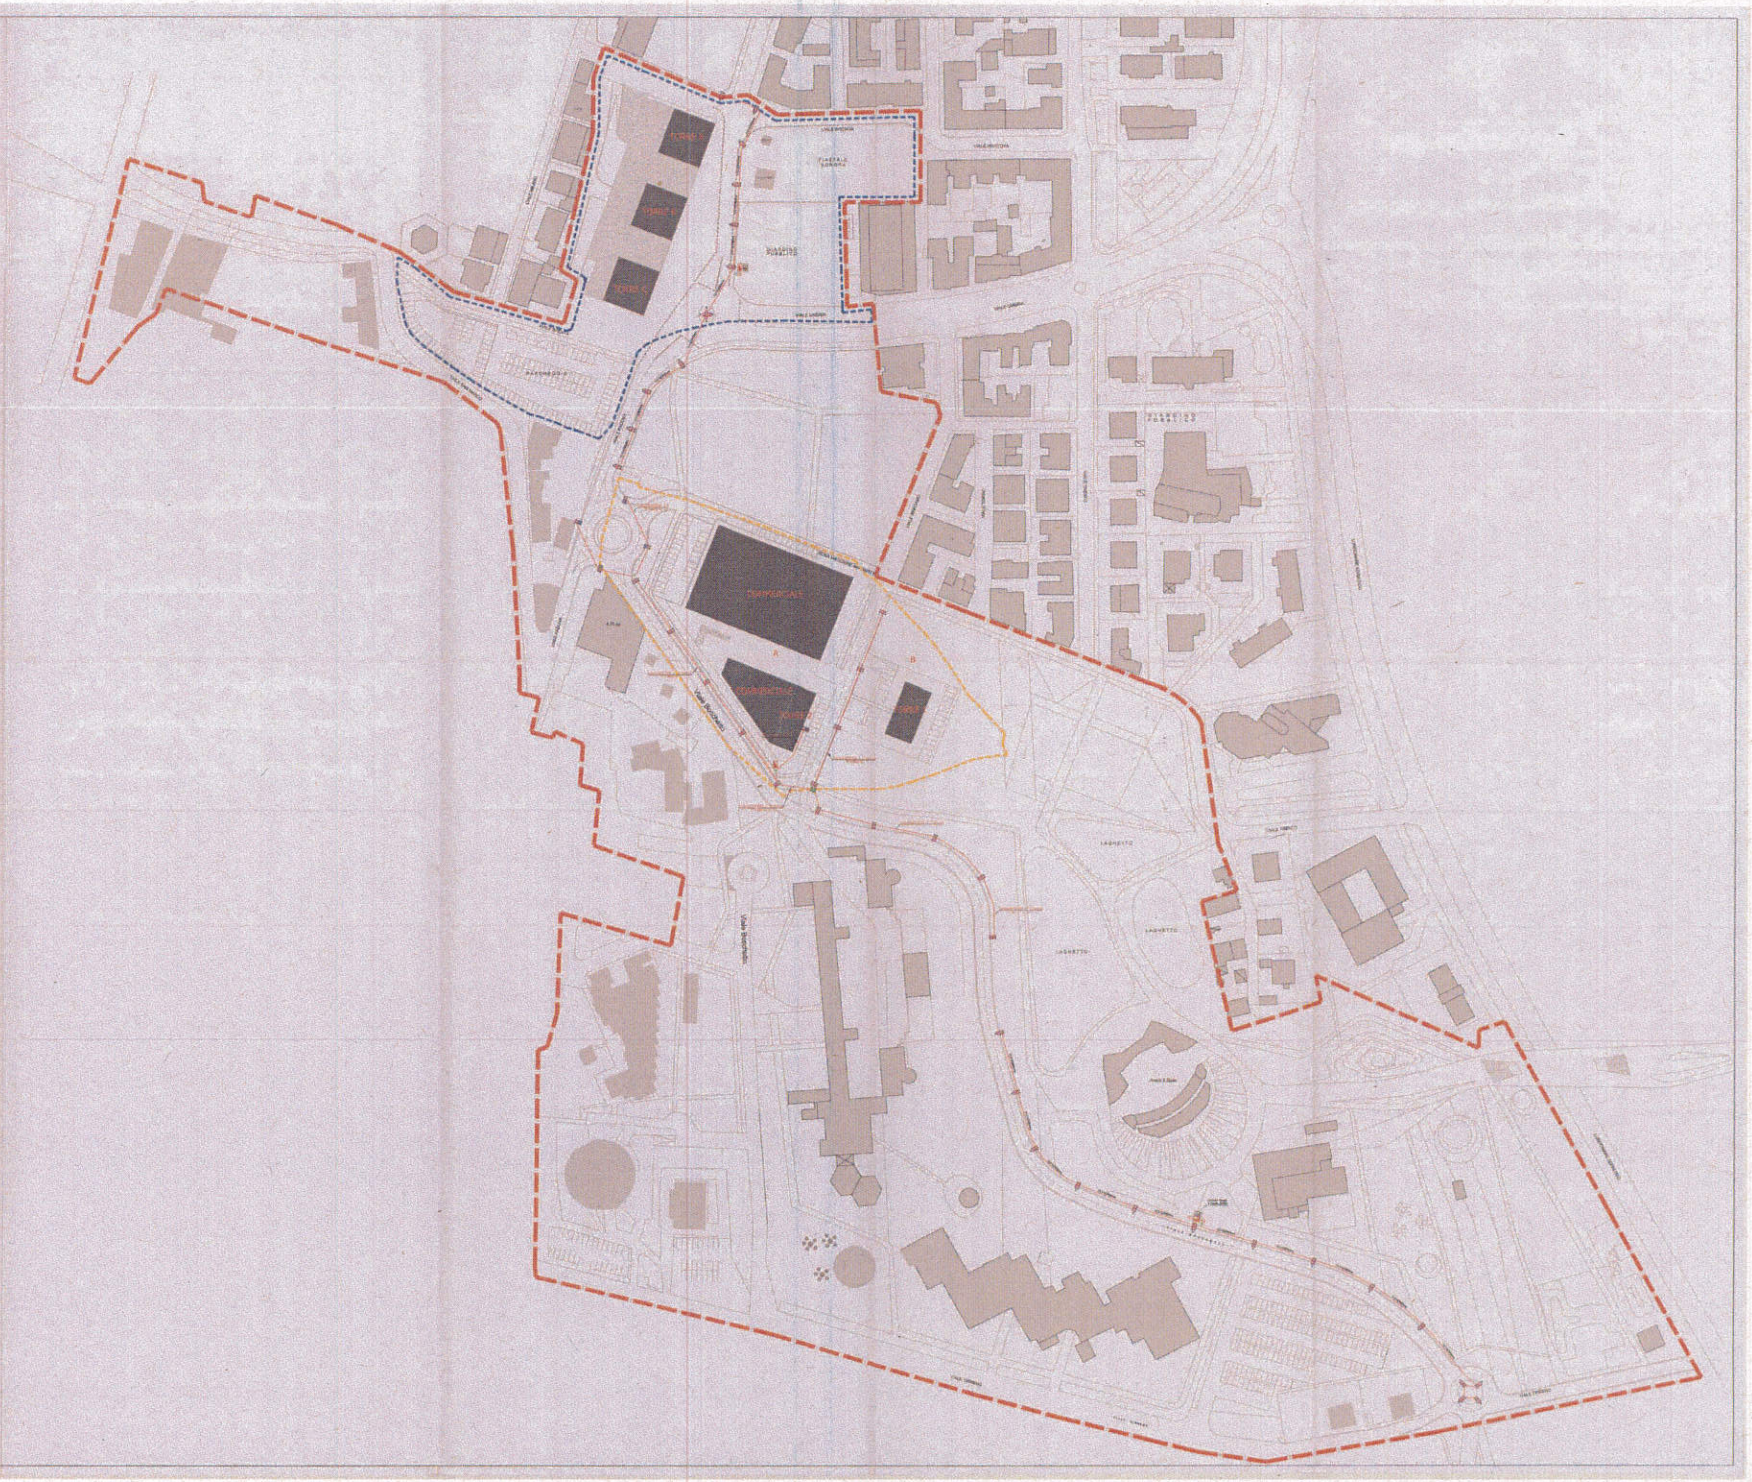

Tavola
05

Progettisti:

Studio Tecnico Associato
MULTIMPIANTI
IMPIANTI TECNOLOGICI - SICUREZZA

Studio Associato
TECNOIMPIANTI
Borgo S. Giovanni n°466
30015 Chioggia (VE)
Tel. 041564004 - Fax 041564660
Part. IVA 02736080278
e-mail: info@studiotecnoimpianti.it
www.studiotecnoimpianti.it

Progetto
Piano urbanistico attuativo dell'area ex Batteria Forte Penzo - Chioggia-
Ambito 1-2

Oggetto
PROGETTO
IMPIANTO DI ILLUMINAZIONE PUBBLICA

Zona
FORTE PENZO

Scala
1:1000

Ditta
Panveneta s.r.l.-
Tiozzo Caenazzo Anzolin Fabrizio, Orazio, Marino,Lucia