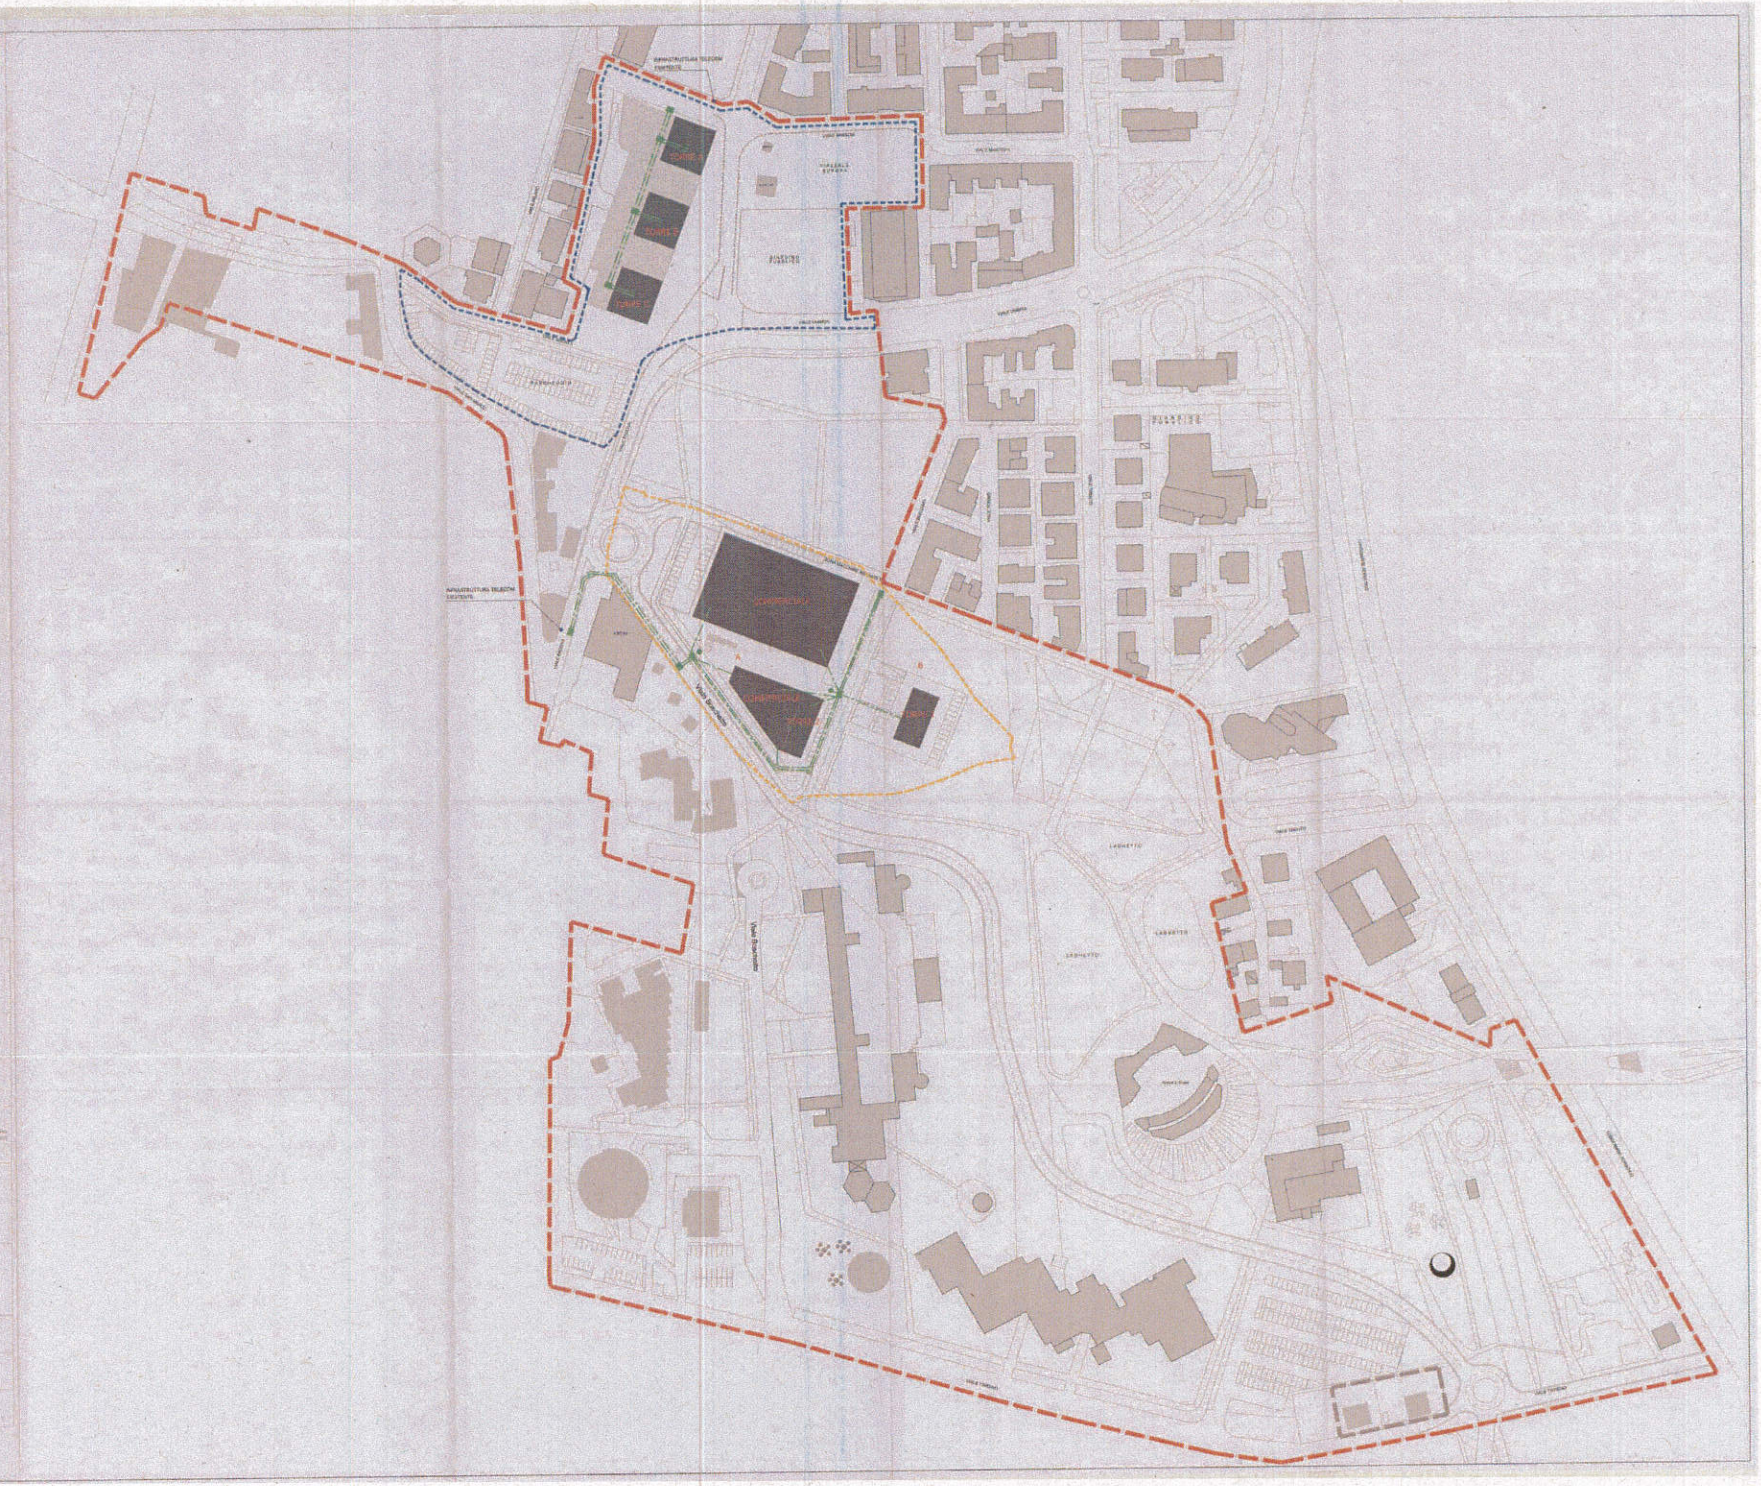

Tavola 07

Progettisti:

STUDIO TECNICO ASSOCIATO ALBIERO

Progetto: Piano urbanistico attuativo dell'area ex Batteria Forte Penzo - Chioggia- Ambito 1-2

Oggetto: PROGETTO RETE TELECOM

Zona: FORTE PENZO

Scala: 1:1000

Ditta: Panveneta s.r.l.- Tiozzo Caenazzo Anzolin Fabrizio, Orazio, Marino,Lucia