



PROFILO 1-1

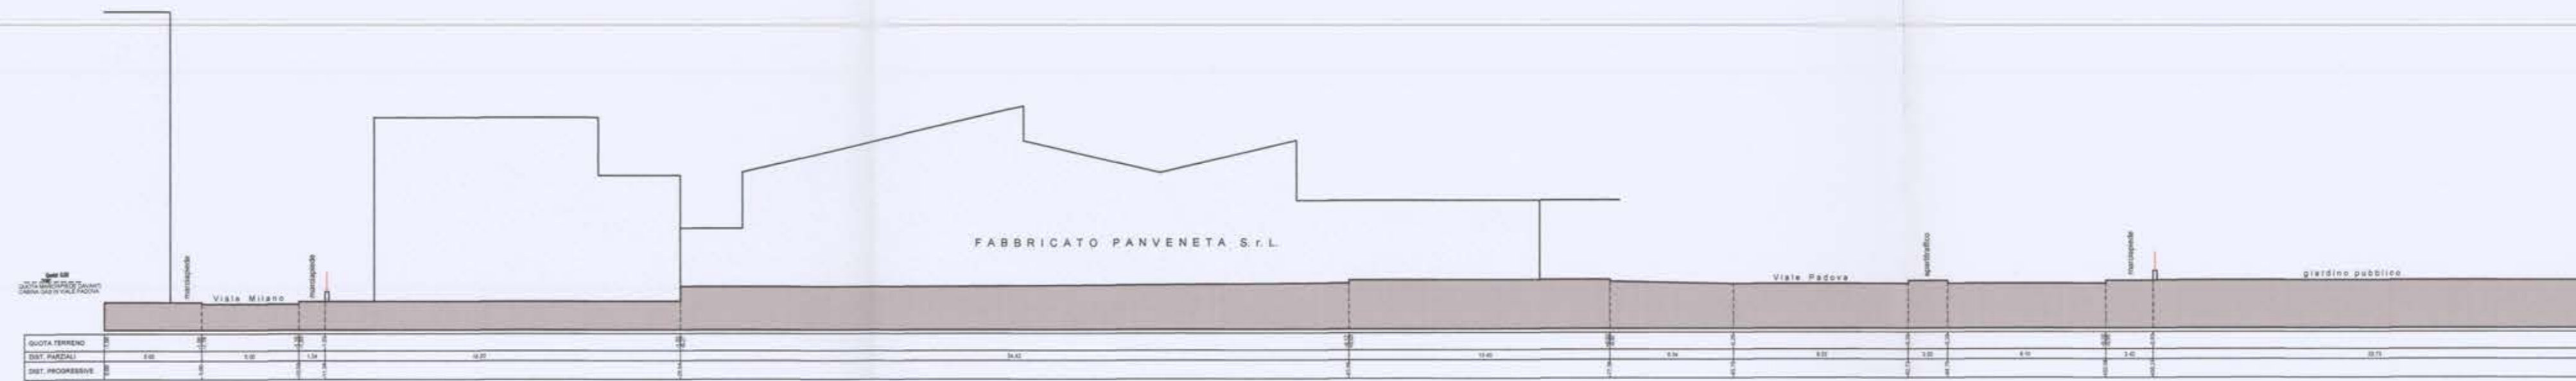

PROFILO 2-2



PROFILO 3-3

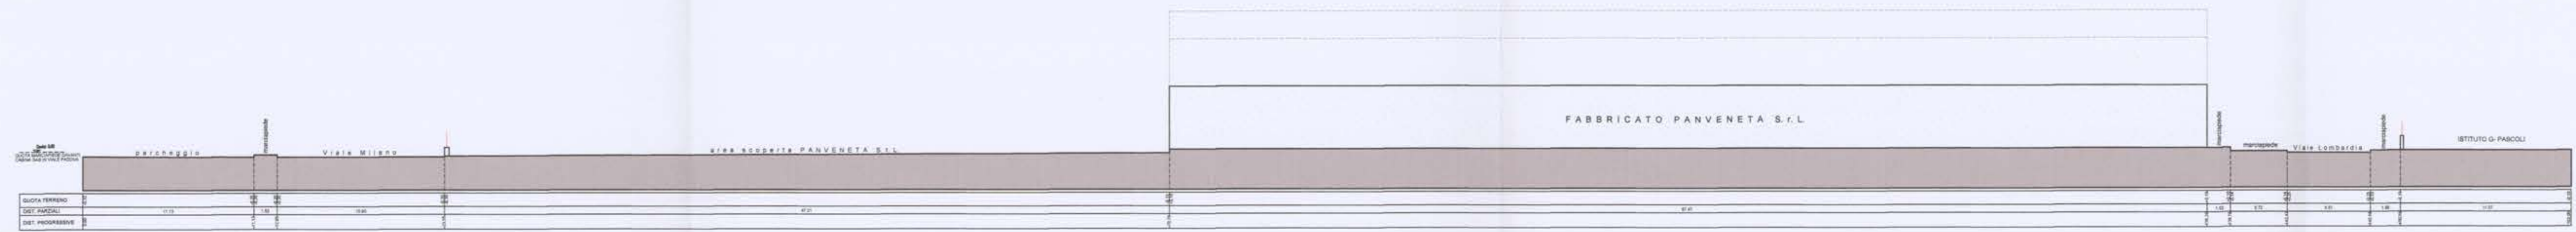

PROFILO 4-4



PROFILO 5-5

Tavola

06
027008 - Comune di Chioggia
AGO - COMUNE DI CHIOGGIA
REGISTRO UFFICIALE
0038007 - 11/08/2016 - INGRESSO
Classificazioni: 06.03

Progettisti:

STUDIO
ARCHITETTURA
HOGERER

SEZIONE
A
ARCHITETTO
ALBERTO
VIANELLO
N° 3050

Ing. Giorgio Vianello - Arch. Lucio Donaggio - Ing. Roberto Vianello - Arch. Alberto Vianello
V.le Medimano, 57 - 30115 SOTTOMARINA DI CHIOGGIA (VE) - Tel. 041458944-041481117 - Fax 0415527008 - Sito: www.studiohogerer.it - E-mail: studiohogerer@hogerer.it - P.IVA: 00487240275

STUDIO TECNICO ASSOCIATO ALBIO
pini, zeni, zeni - pini, zeni, zeni - pini, zeni, zeni - pini, zeni, zeni - pini, zeni, zeni

SEZIONE
A
ARCHITETTO
CARLO
BULLO
N° 3555

Progetto
Piano urbanistico attuativo dell'area ex Batteria Forte Penzo - Chioggia- Ambito 1

Oggetto
Stato di fatto: profili 1-2-3-4-5

Zona
FORTE PENZO
Scala
1:500

Ditta
Panveneta s.r.l.
PANVENETA S.R.L.
Via G. Bruno, 29 - MESTRE (VE)
C.F./P. IVA 03740880277

B