TAVOLA DEI VINCOLI - RIPRESA AEREA - scala 1:3000

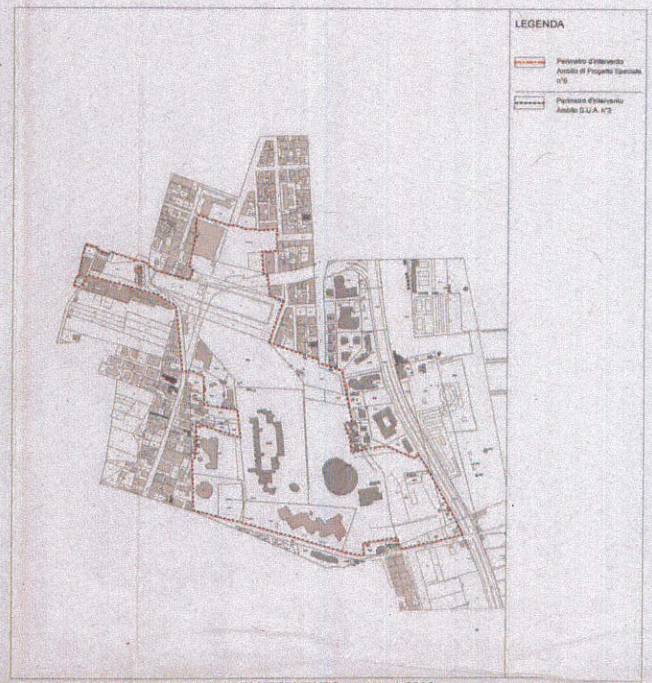

MAPPA CATASTALE - PERIMETRO D'INTERVENTO - scala 1:5000

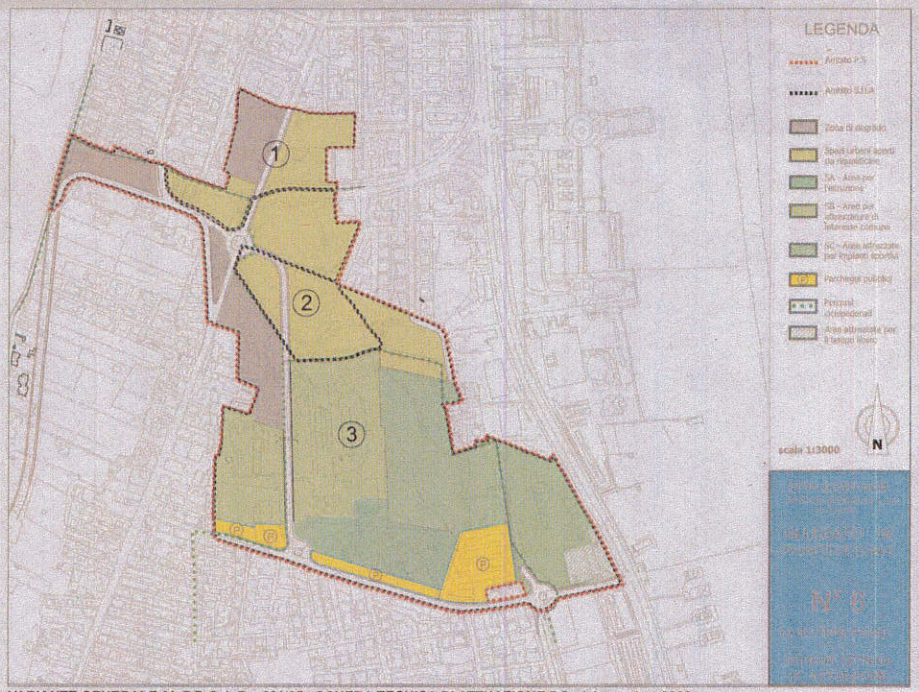

VARIANTE GENERALE AL P.R.G. L.R. n°61/85 - SCHEDA TECNICA DI ATTUAZIONE P.S n° 6 - scala 1:3000

CTR - scala 1:5000

Tavola

01

Progettisti

Ing. Giorgio Vianello - Arch. Lucio Donaggio - Ing. Roberto Vianello - Arch. Alberto Vianello

STUDIO TECNICO ASSOCIATO ALBIERO

Progetto

Piano urbanistico attuativo dell'area ex Batteria Forte Penzo - Chioggia- Ambito 1

Oggetto

Inquadramento territoriale:
Mappa Catastale - CTR - PRG -Vincoli - Scheda P.S. n.6

Zona

FORTE PENZO

Scala 1:3000-1:5000

Ditta

Panveneta s.r.l.

PANVENETA S.R.L.
Via G. Bruno 13 - MESTRE (VE)
C.F./P. IVA 03140880277

027008 - Comune di Chioggia
AGO - COMUNE DI CHIOGGIA
REGISTRO UFFICIALE
0039007 - 11/08/2016 - INGRESSO
Classificazioni: 06.03