LEGENDA

Perimetro d'intervento
Ambito di Progetto Speciale n°8

Perimetro d'intervento
Ambito S.U.A. N°1

Perimetro d'intervento
Ambito S.U.A. N°2

LEGENDA	

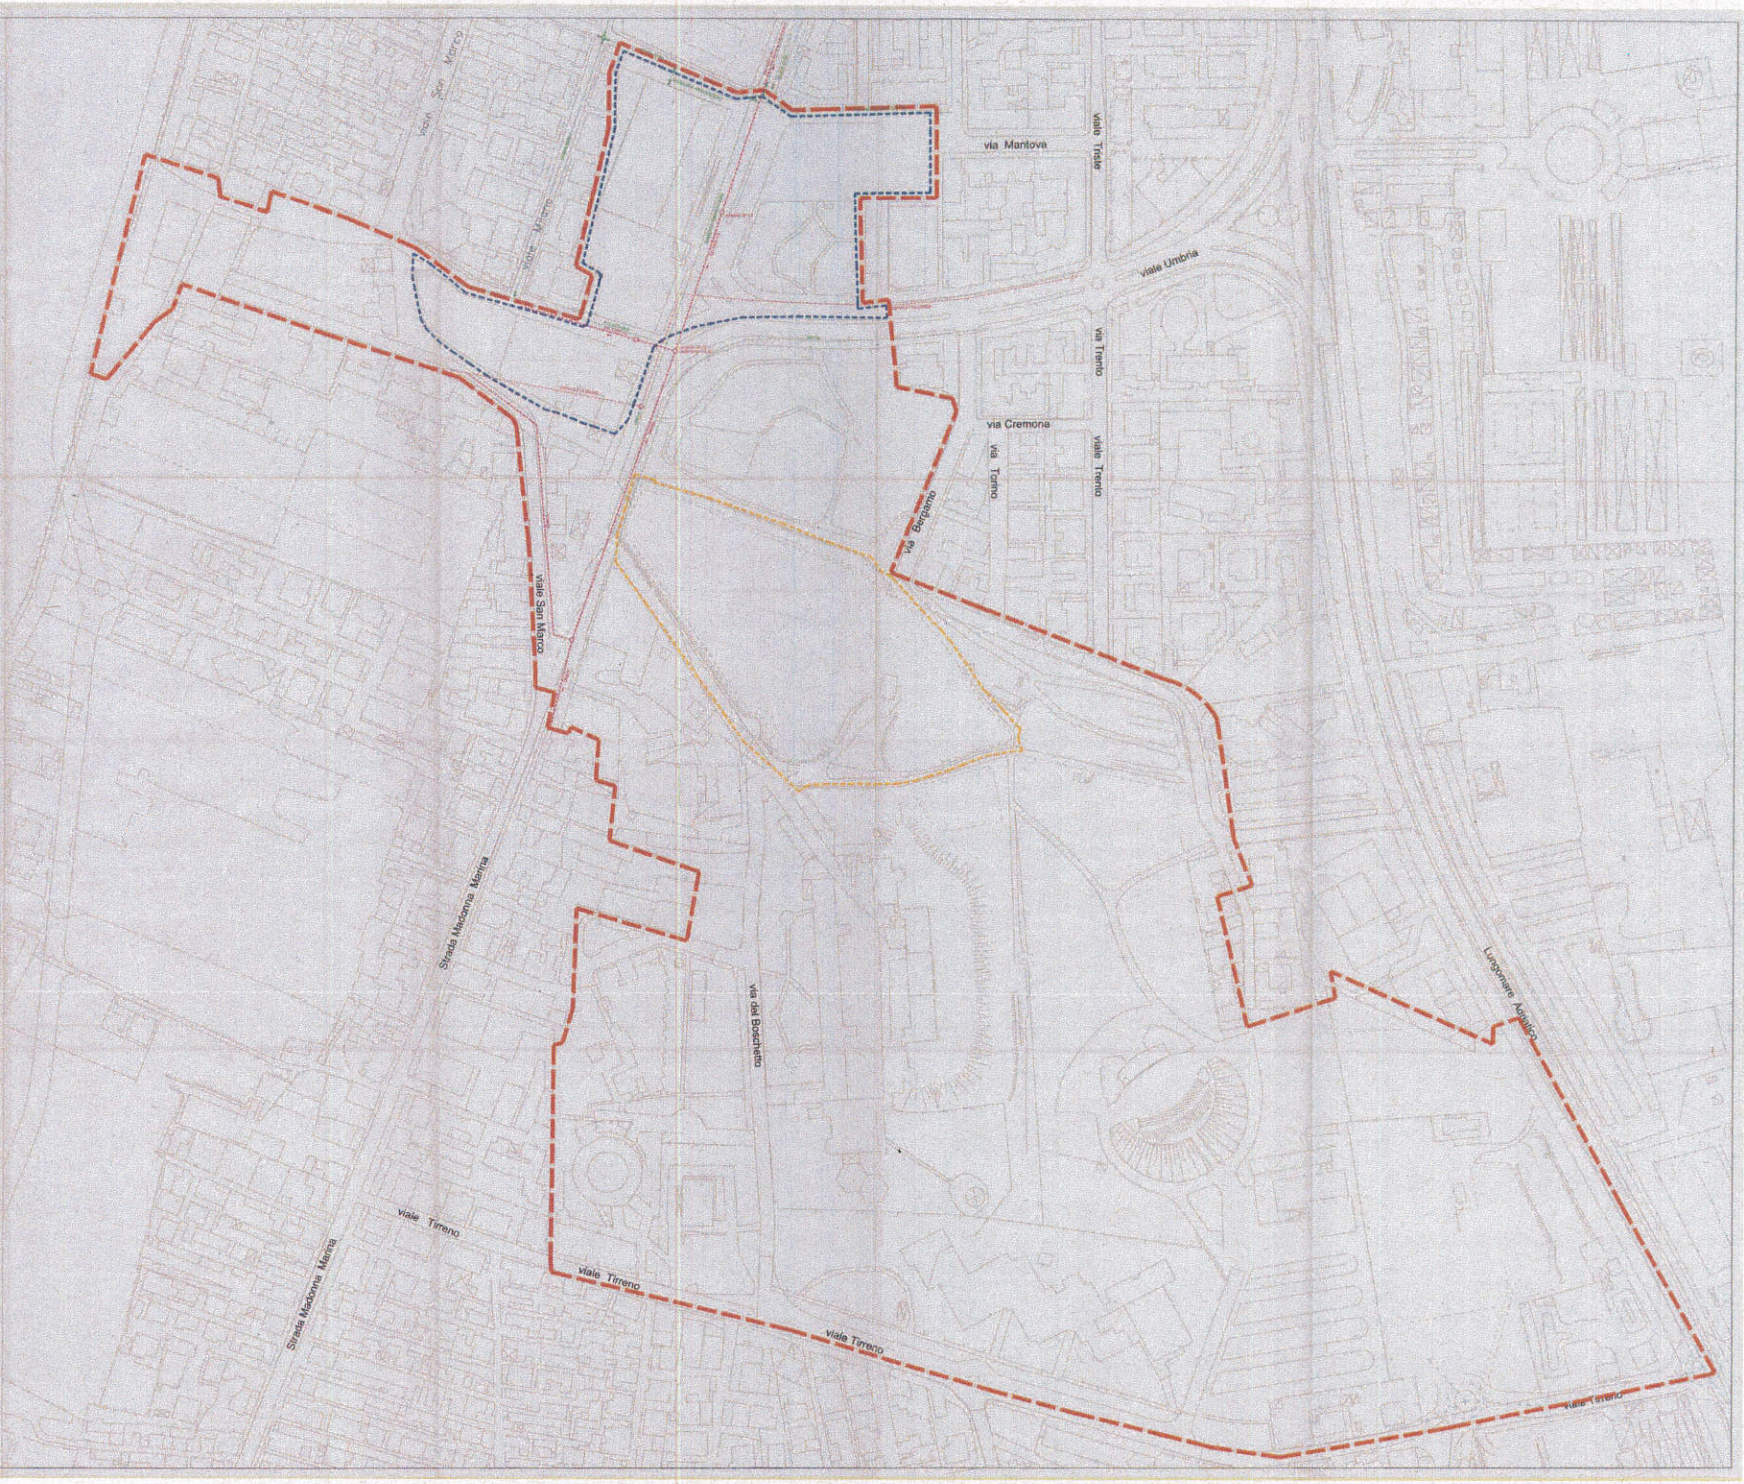

Tavola

01

Progettisti

PANVENETA S.R.L.

Studio Tecnico Associato
MULTIMPIANTI
IMPIANTI TECNOLOGICI - SICUREZZA

Studio Associato
TECNOIMPIANTI
Borgo S. Giovanni n°489
30015 Chioggia (VE)

Progetto
Piano urbanistico attuativo dell'area ex Batteria Forte Penzo - Chioggia-
Ambito 1-2

Oggetto
STATO DI FATTO
RETE INFRASTRUTTURE RETE ESISTENTE

Zona
FORTE PENZO

Scala
1:1000

Ditta
Panveneta s.r.l.-
Tiozzo Caenazzo Anzolin Fabrizio, Orazio, Marino,Lucia