LEGENDA

Perimetro d'intervento
Ambito di Progetto Speciale n°6

Perimetro d'intervento
Ambito S.U.A. N°1

UTENZE
- 188 UNITA' RESIDENZIALI (45 TORRE A + 97 TORRE B + 45 TORRE C)
- 10 UNITA' COMMERCIALI AL PIANO TERRA
- 8 UNITA' DIREZIONALI AL PIANO PRIMO

Perimetro d'intervento
Ambito S.U.A. N°2

UTENZE
- 40 UNITA' RESIDENZIALI (28 TORRE 1 + 12 TORRE 2)
- 2 UNITA' COMMERCIALE

LEGENDA	
	[illegible]
	[illegible]
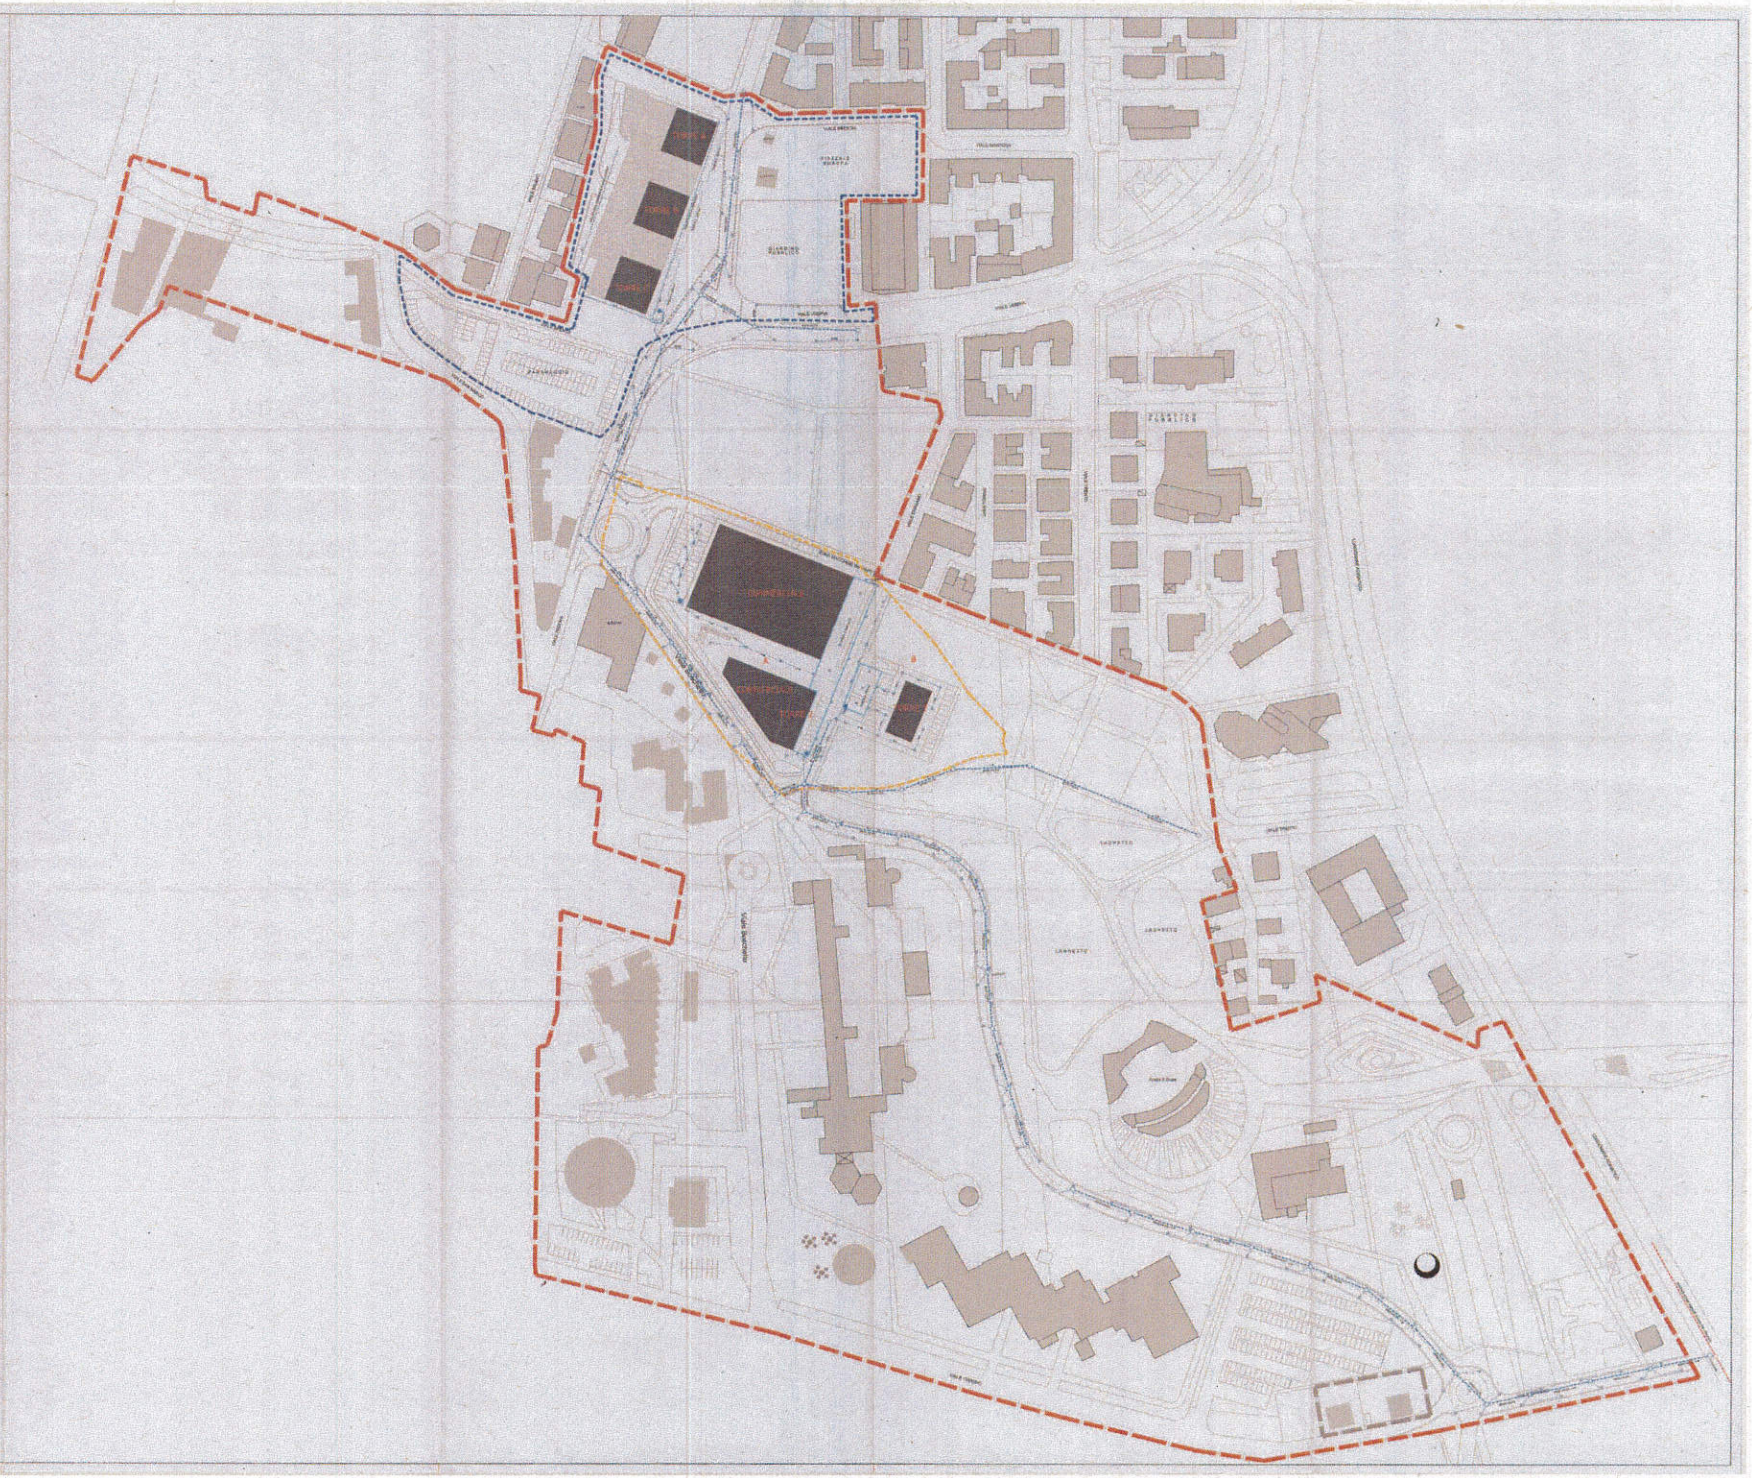

Tavola

PANVENETA S.R.L.
Via G. Bruno, 28 - MESTRINO
C.F./P. IVA 03740550277

03

Progettisti:

Studio Tecnico Associato
MULTIMPIANTI
IMPIANTI TECNOLOGICI - SICUREZZA

Studio Associato
TECNOIMPIANTI
Borgo S. Giovanni n°496
30015 Chioggia (VE)
Tel. 0415542004 - Fax 0415544960
Part. IVA 02739930276
e-mail info@studiotecnoimpianti.it
www.studiotecnoimpianti.it

Progetto
Piano urbanistico attuativo dell'area ex Batteria
Forte Penzo - Chioggia-
Ambito 1-2

Oggetto
PROGETTO
RETE ACQUE METEORICHE

Zona
FORTE PENZO

Scala
1:1000

Ditta
Panveneta s.r.l.-
Tiozzo Caenazzo, Anzolin Fabrizio, Orazio, Marino, Lucia