

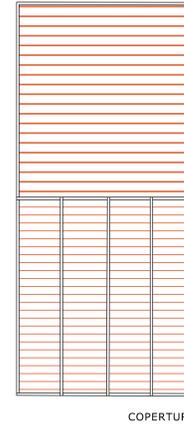
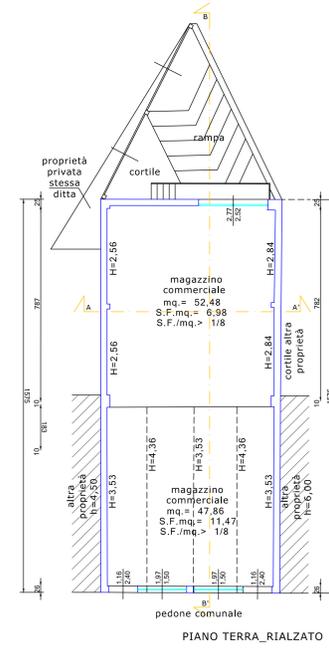
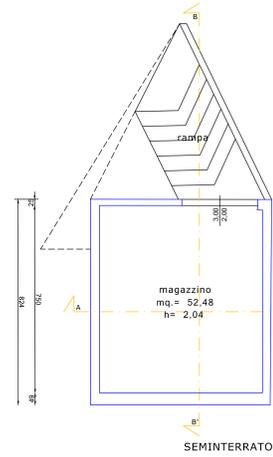


DATI TECNICI		
STATO ATTUALE		
TOTALE superficie netta di pavimento	mq.	100,34


PLANIMETRIA scala 1:200
RILIEVO FOTOGRAFICO

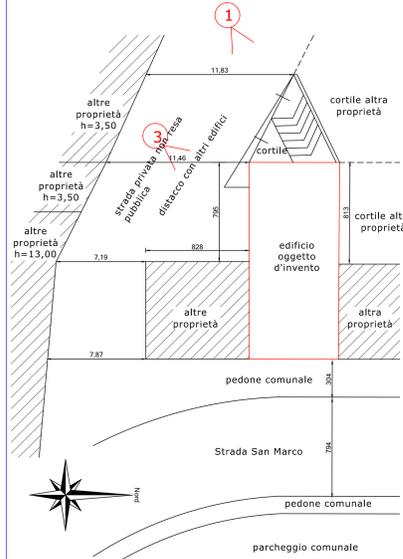


LEGENDA:
 EDIFICIO OGGETTO DI RICHIESTA DI SOPRAELEVAZIONE

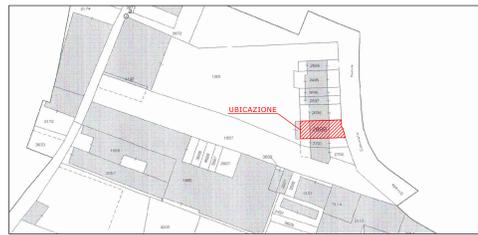

ESTRATTO DI MAPPA

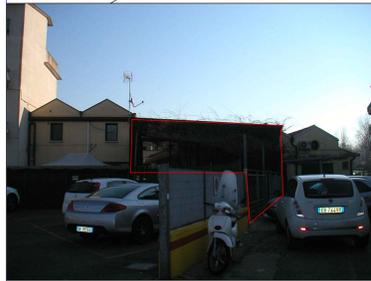

1

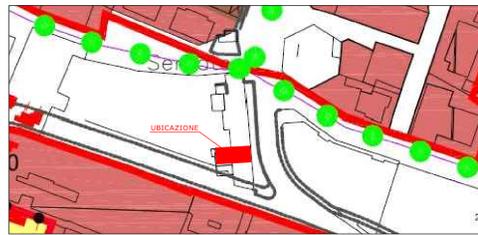






ESTRATTO P.R.G.



2



3

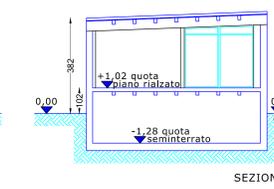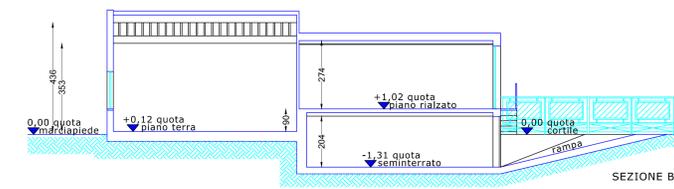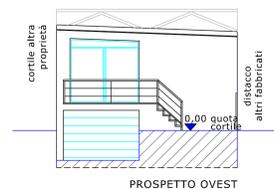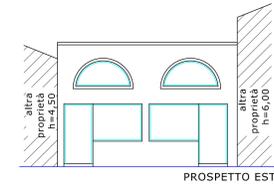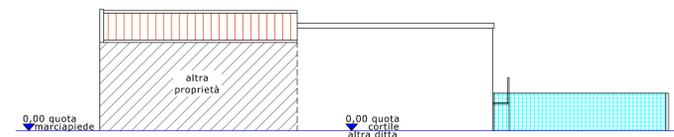

Comune di Chioggia Provincia di Venezia

PROGETTO:
 Sopraelevazione, da eseguirsi sull'unità edilizia ubicata in via San Marco n. 1933/F distinta all'A. del T. di Ve al Fig. 26 mapp. 2699.

Studio Tecnico
 Geometra
 Boscolo Giuliano Agostini

TAV. scala 1:100 Elaborati: Pianta, Prospetti, Sezioni Rilevo fotografico, Planimetria Stato Attuale
 1 data Ditta: Boscolo Giuliano Agostini