



TAVOLA COMPARATIVA

LEGENDA:


- MURATURA DA DEMOLIRE
- MURATURA E SOPPALCO DA COSTRUIRE

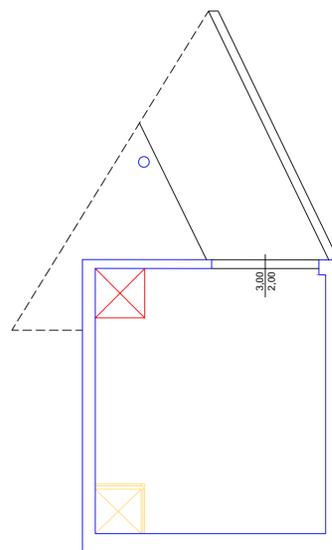


SEMINTERRATO

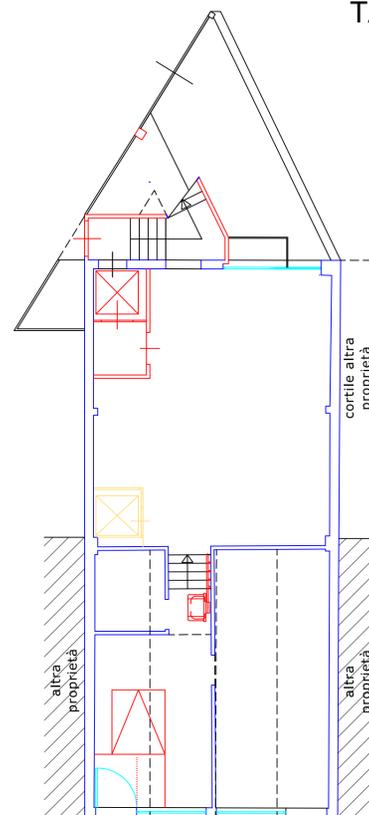


PIANO TERRA

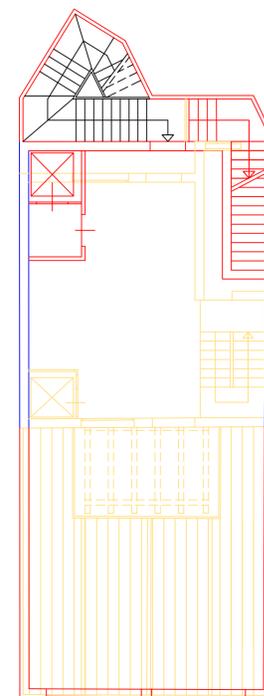

PIANO PRIMO

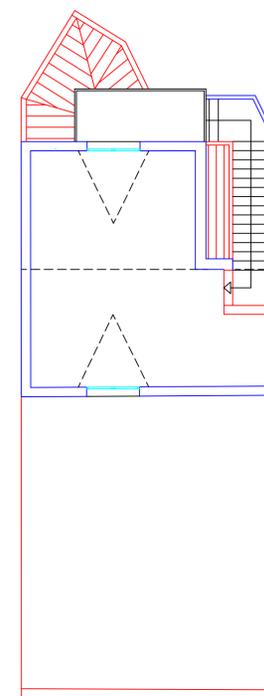

COPERTURA SOFFITTA

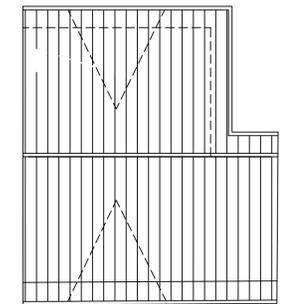

COPERTURA

Comune di Chioggia Provincia di Venezia


Studio Tecnico
 Geometra
 Boscolo Giuliano Agostini
 Tel. 041.49.65.880

PROGETTO:
 Sopraelevazione, da eseguirsi sull'unità edilizia
 ubicata in via San Marco n. 1933/F distinta all'A.
 del T. di Ve al Fg. 26 mapp. 2699.

TAVOLA COMPARATIVA - ADEGUAMENTO L.13/89

TAV. scala 1 :100

Elaborati : Pianta_Prospetti_Sezioni
Planimetria

4

data

Ditta: **Boscolo Agostini Giuliano**