

- PART.2**
- 1 CORRIMANO ORIZZONTALE
 - 2 CAMPANELLO ALLARME
 - 3 PULSANTE SCARICO ACQUA
 - 4 PORTA CARTA IGIENICA
 - 5 CORRIMANO VERTICALE

Comune di Chioggia Provincia di Venezia






Studio Tecnico
 Geometra
 Boscolo Giuliano Agostini
 Tel. 041.49.65.880

PROGETTO:
 Sopraelevazione, da eseguirsi sull'unità edilizia ubicata in via San Marco n. 1933/F distinta all'A. del T. di Ve al Fg. 26 mapp. 2699.

STATO FUTURO - L.13/89 & successive

TAV. scala 1:100
 UNICA data
 Integrazione B

Elaborati : Pianta_Dettagli_Adeguamento L.13/89
 Ditta: Boscolo Agostini Giuliano

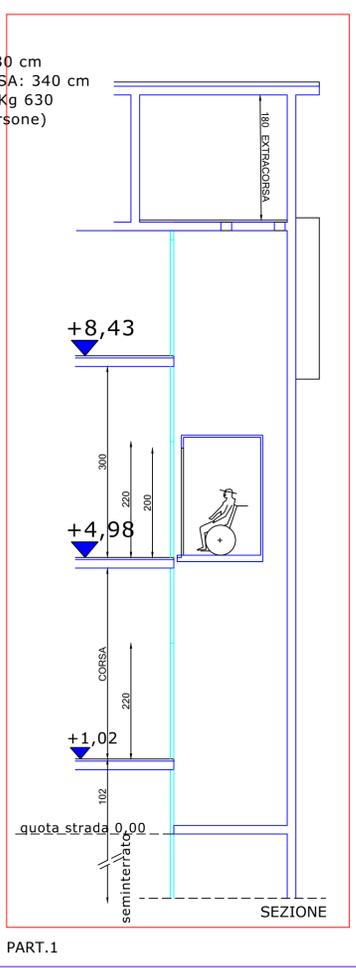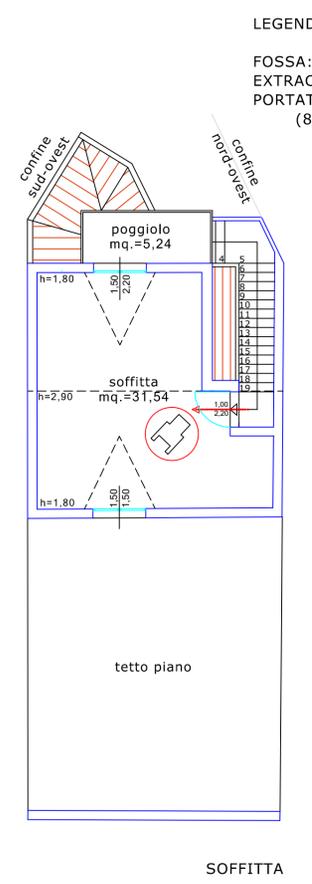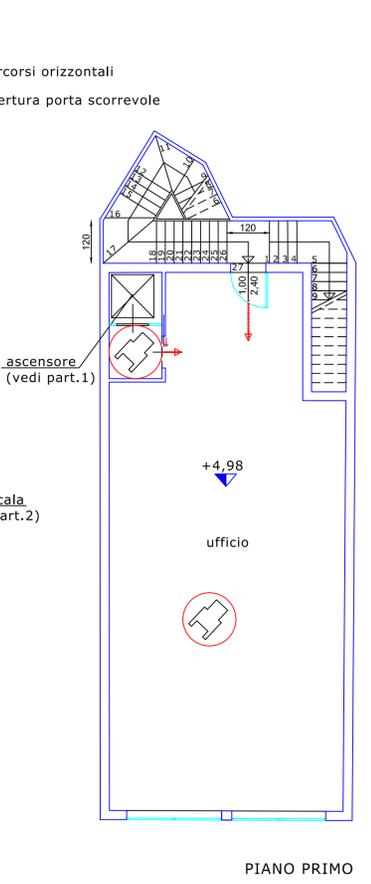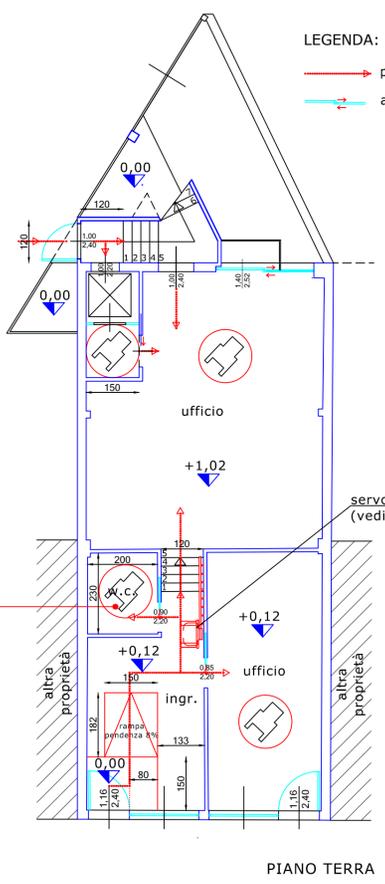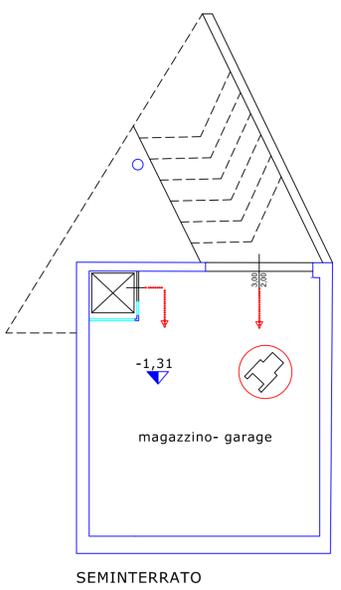

- LEGENDA:**
- percorsi orizzontali
 - apertura porta scorrevole

- LEGENDA:**
- FOSSA: 130 cm
 - EXTRACORSA: 340 cm
 - PORTATA: Kg 630 (8 persone)