



# CITTA' DI CHIOGGIA

## PIANO REGOLATORE GENERALE

VARIANTE URBANISTICA

---

ESTRATTO SCHEDE TECNICHE DI ATTUAZIONE ZONE C2

(VIGENTE E VARIANTE) SCALA 1:2.000

---

Il Dirigente  
Arch. Mohammad Talich Noori


Il Sindaco  
Dott. Giuseppe Casson

Elaborazione  
SETTORE URBANISTICA  
Ufficio Piani Attuativi

Assessore all'Urbanistica  
Mauro Mantovan

---

VIGENTE

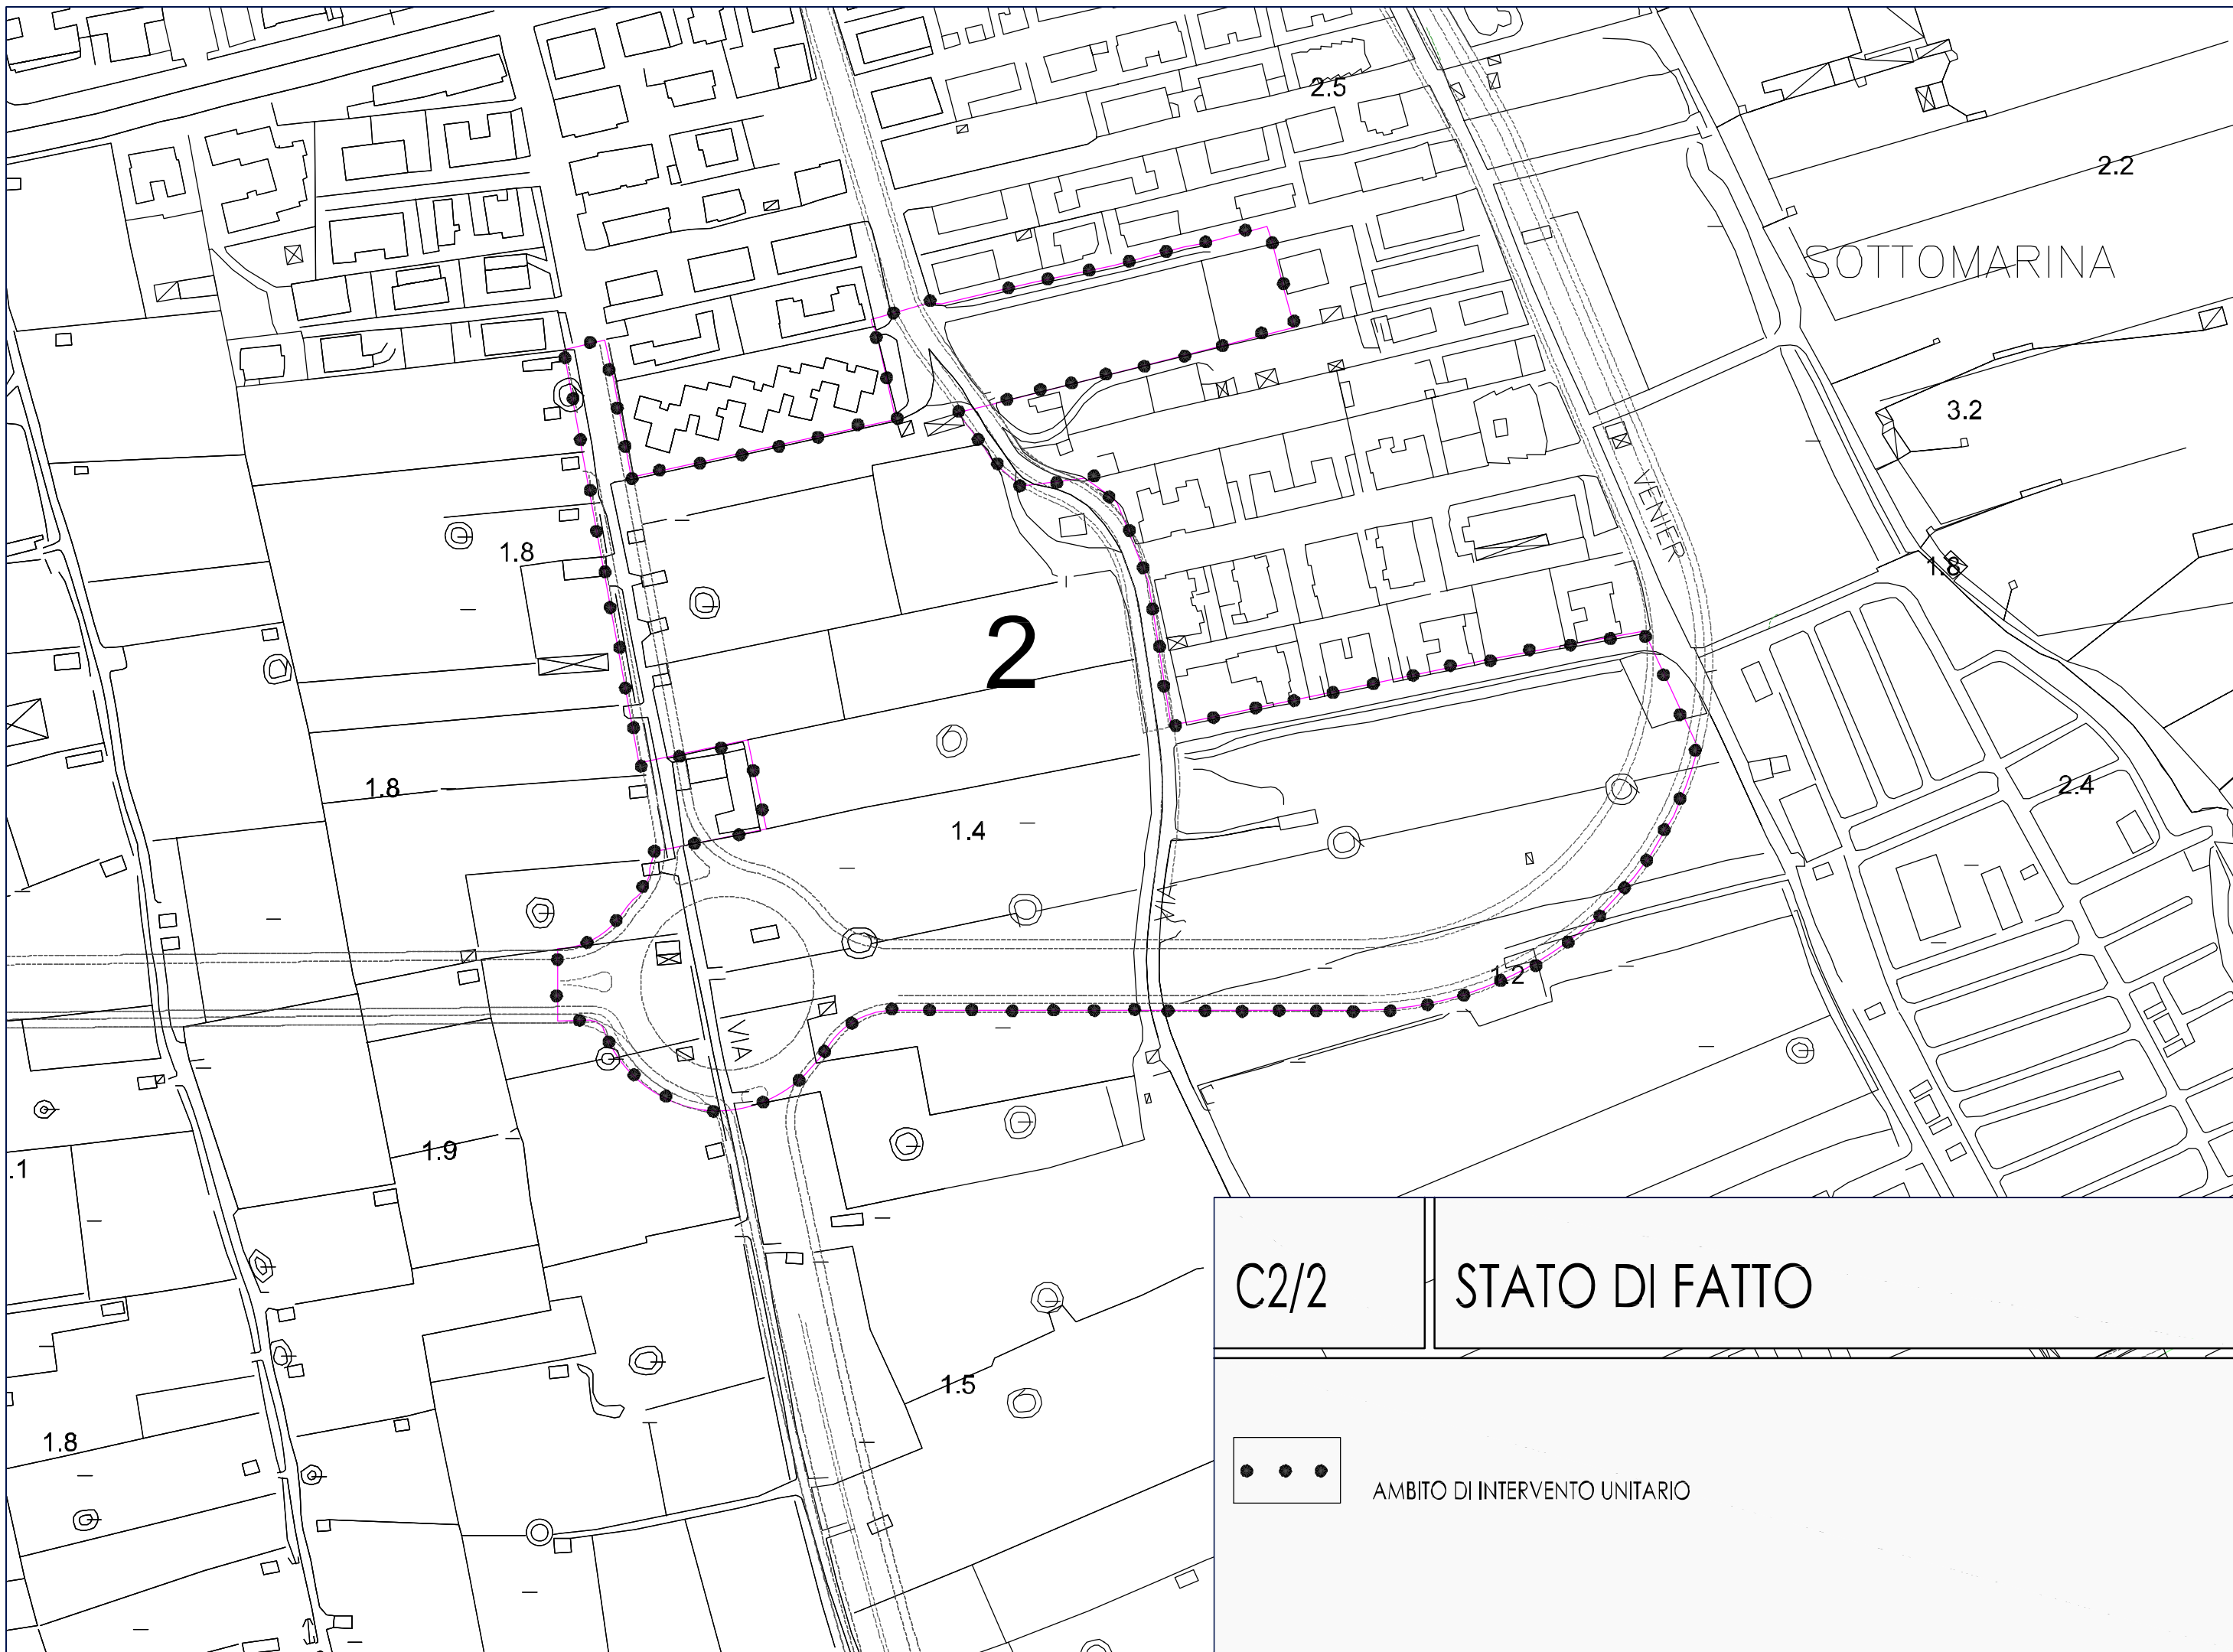

C2/2      STATO DI FATTO


 AMBITO DI INTERVENTO UNITARIO






C2/2


RIPRESA AEREA


 AMBITO DI INTERVENTO UNITARIO



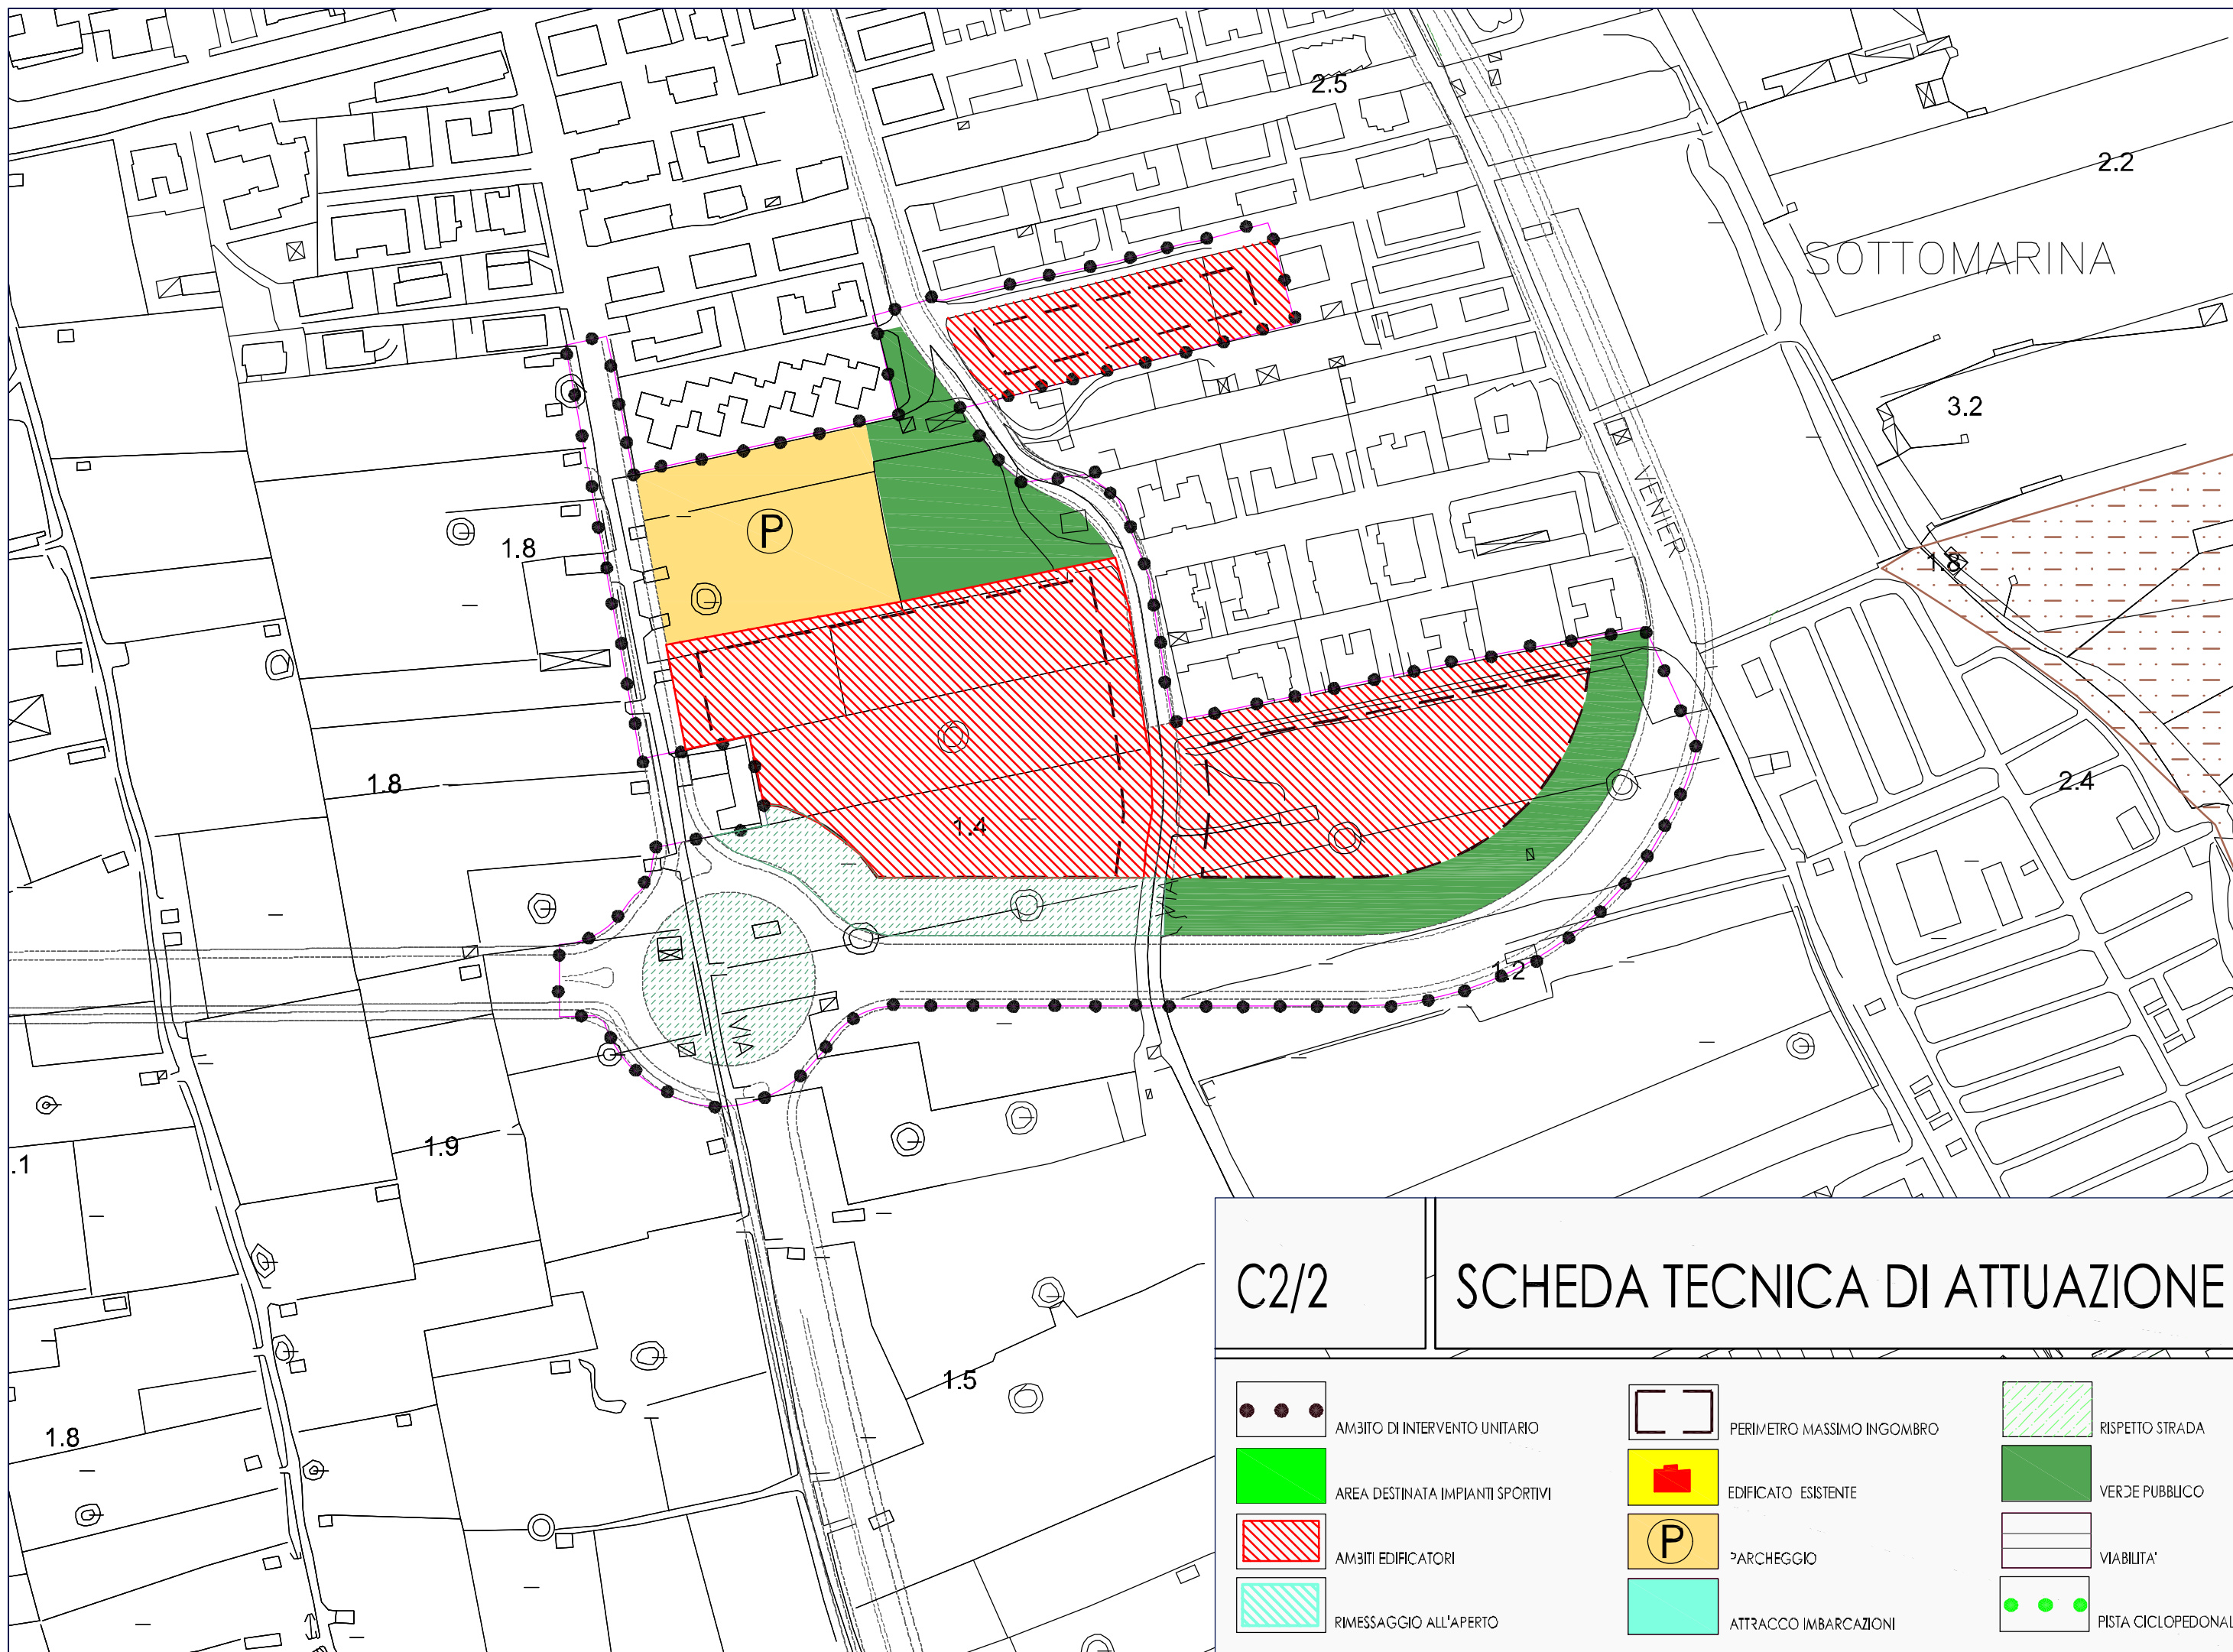

C2/2 SCHEDA TECNICA DI ATTUAZIONE

	AMBITO DI INTERVENTO UNITARIO		PERIMETRO MASSIMO INGOMBRO		RISPETTO STRADA
	AREA DESTINATA IMPIANTI SPORTIVI		EDIFICATO ESISTENTE		VERDE PUBBLICO
	AMBITI EDIFICATORI		PARCHEGGIO		VIABILITA'
	RIMESSAGGIO ALL'APERTO		ATTRACCO IMBARCAZIONI		PISTA CICLOPEDONALE

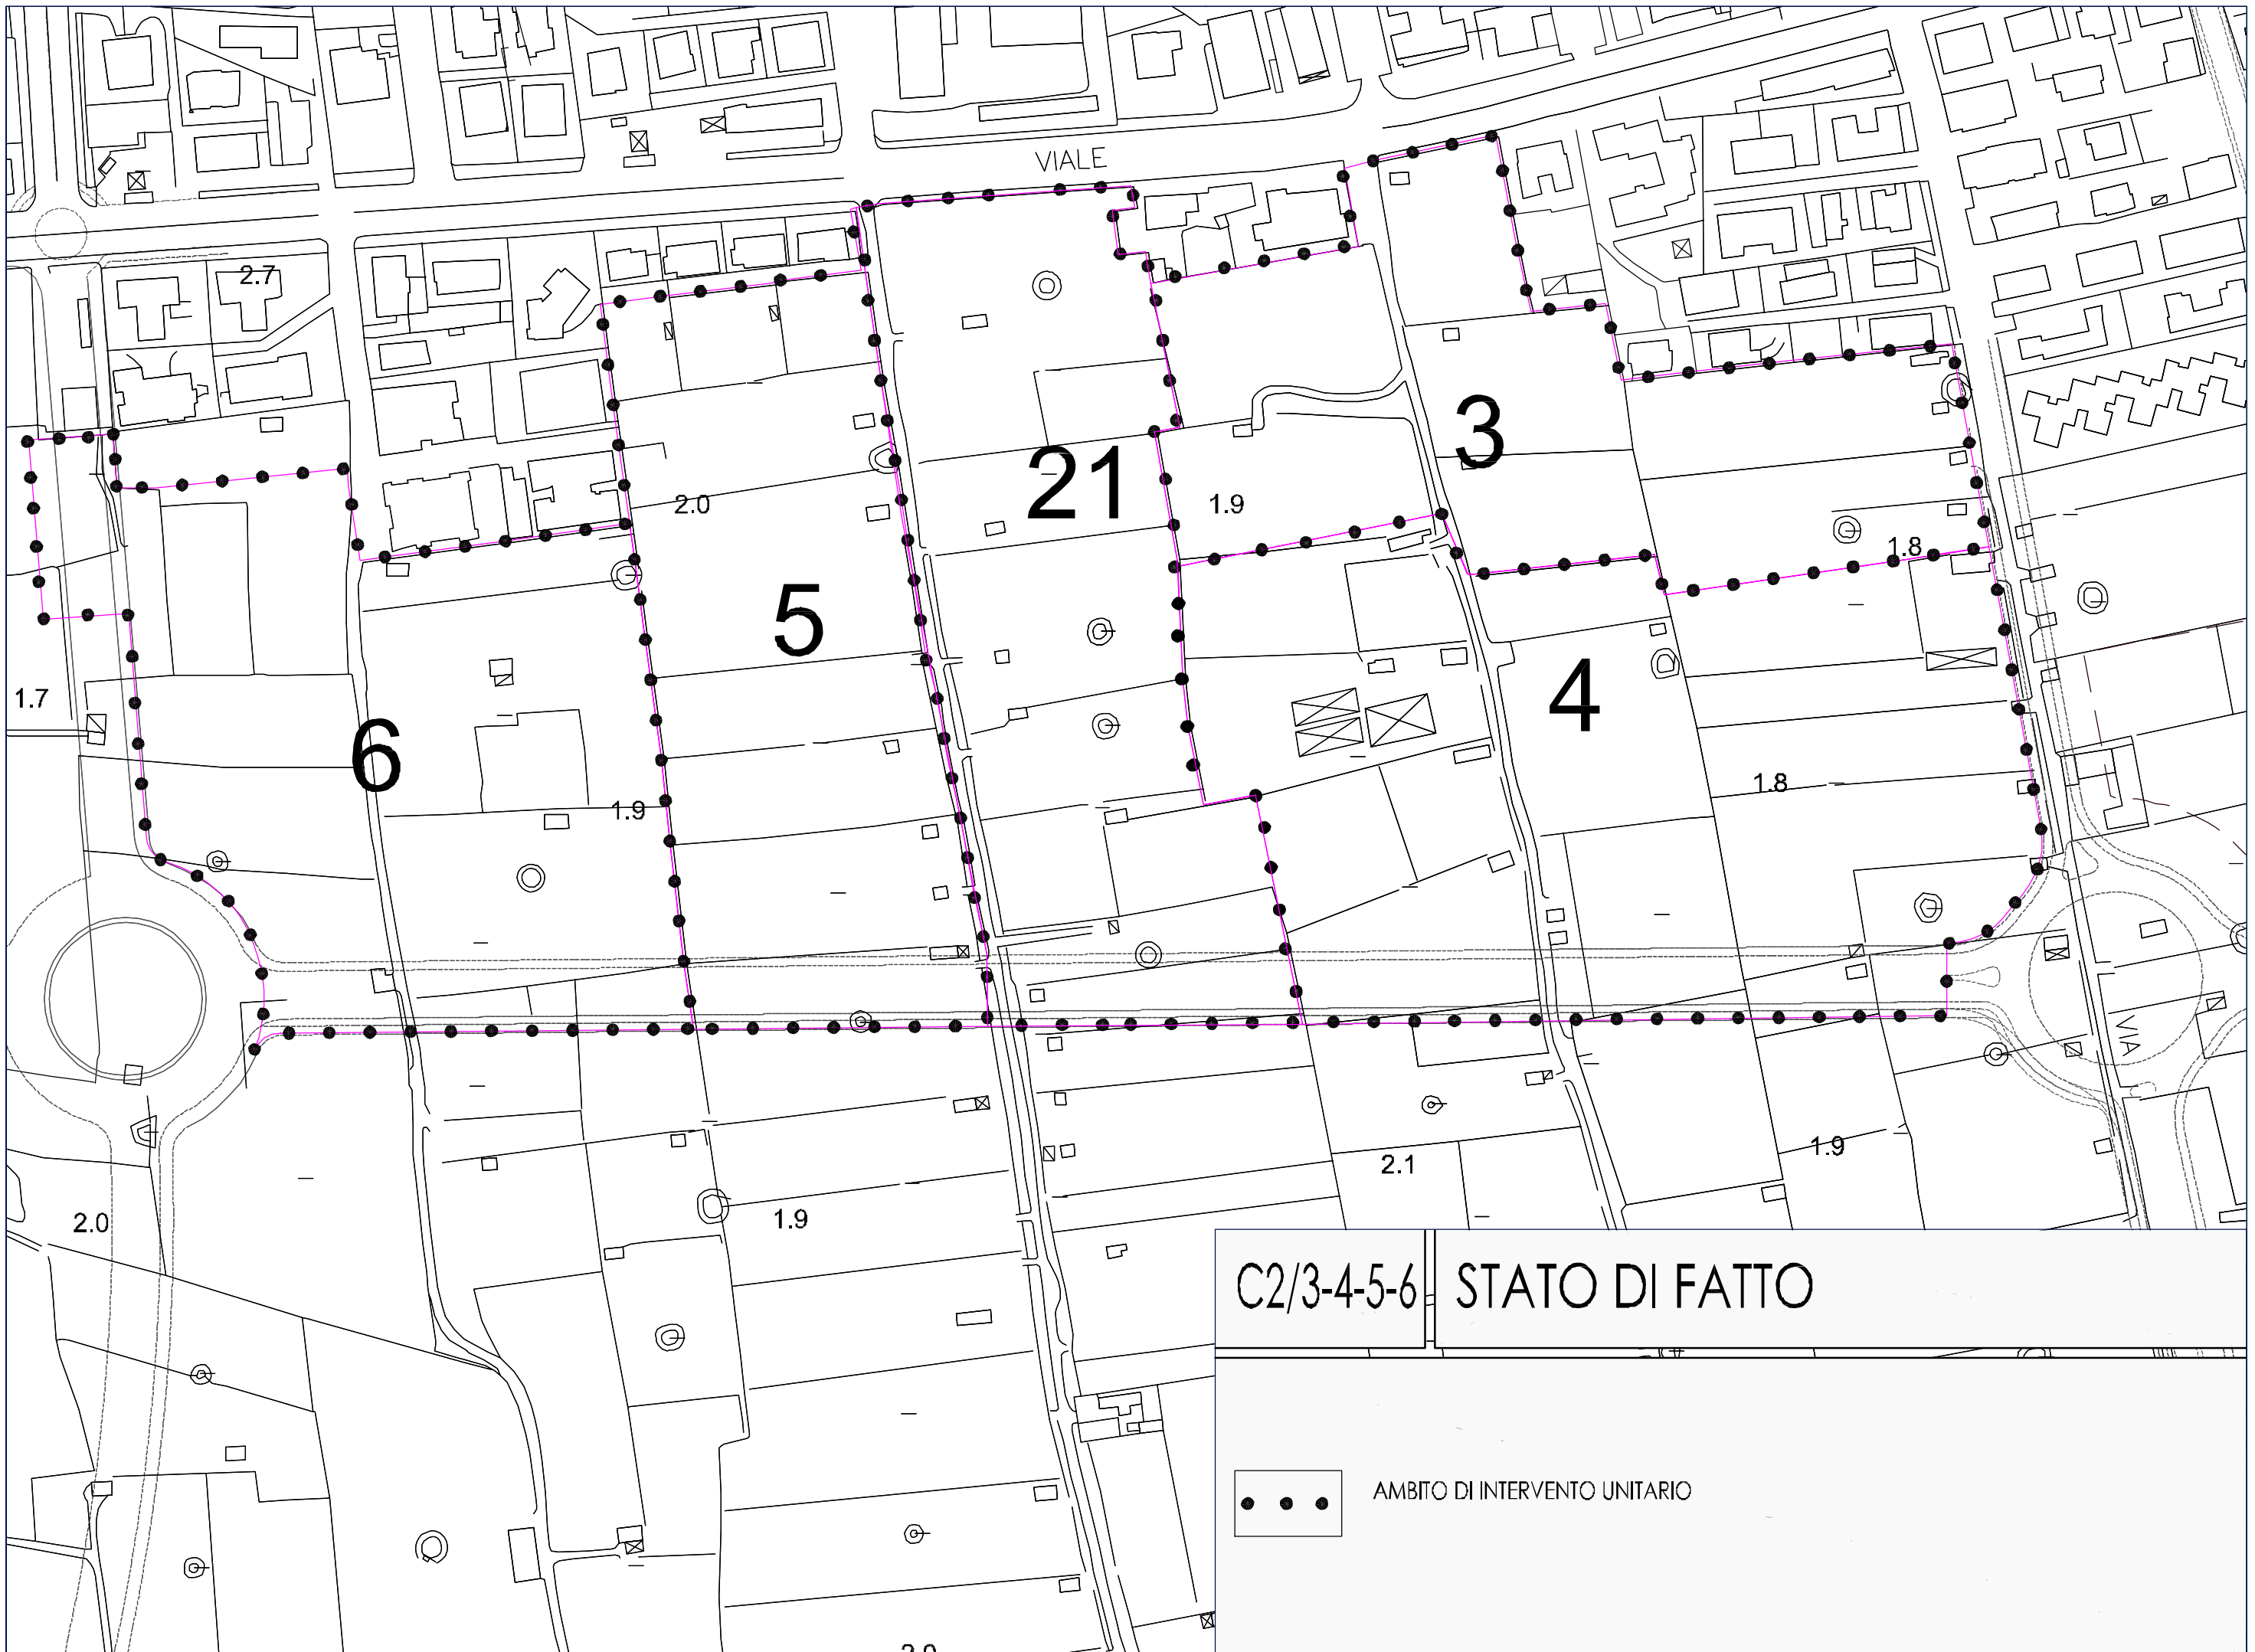






C2/3-4-5-6

RIPRESA AEREA



AMBITO DI INTERVENTO UNITARIO



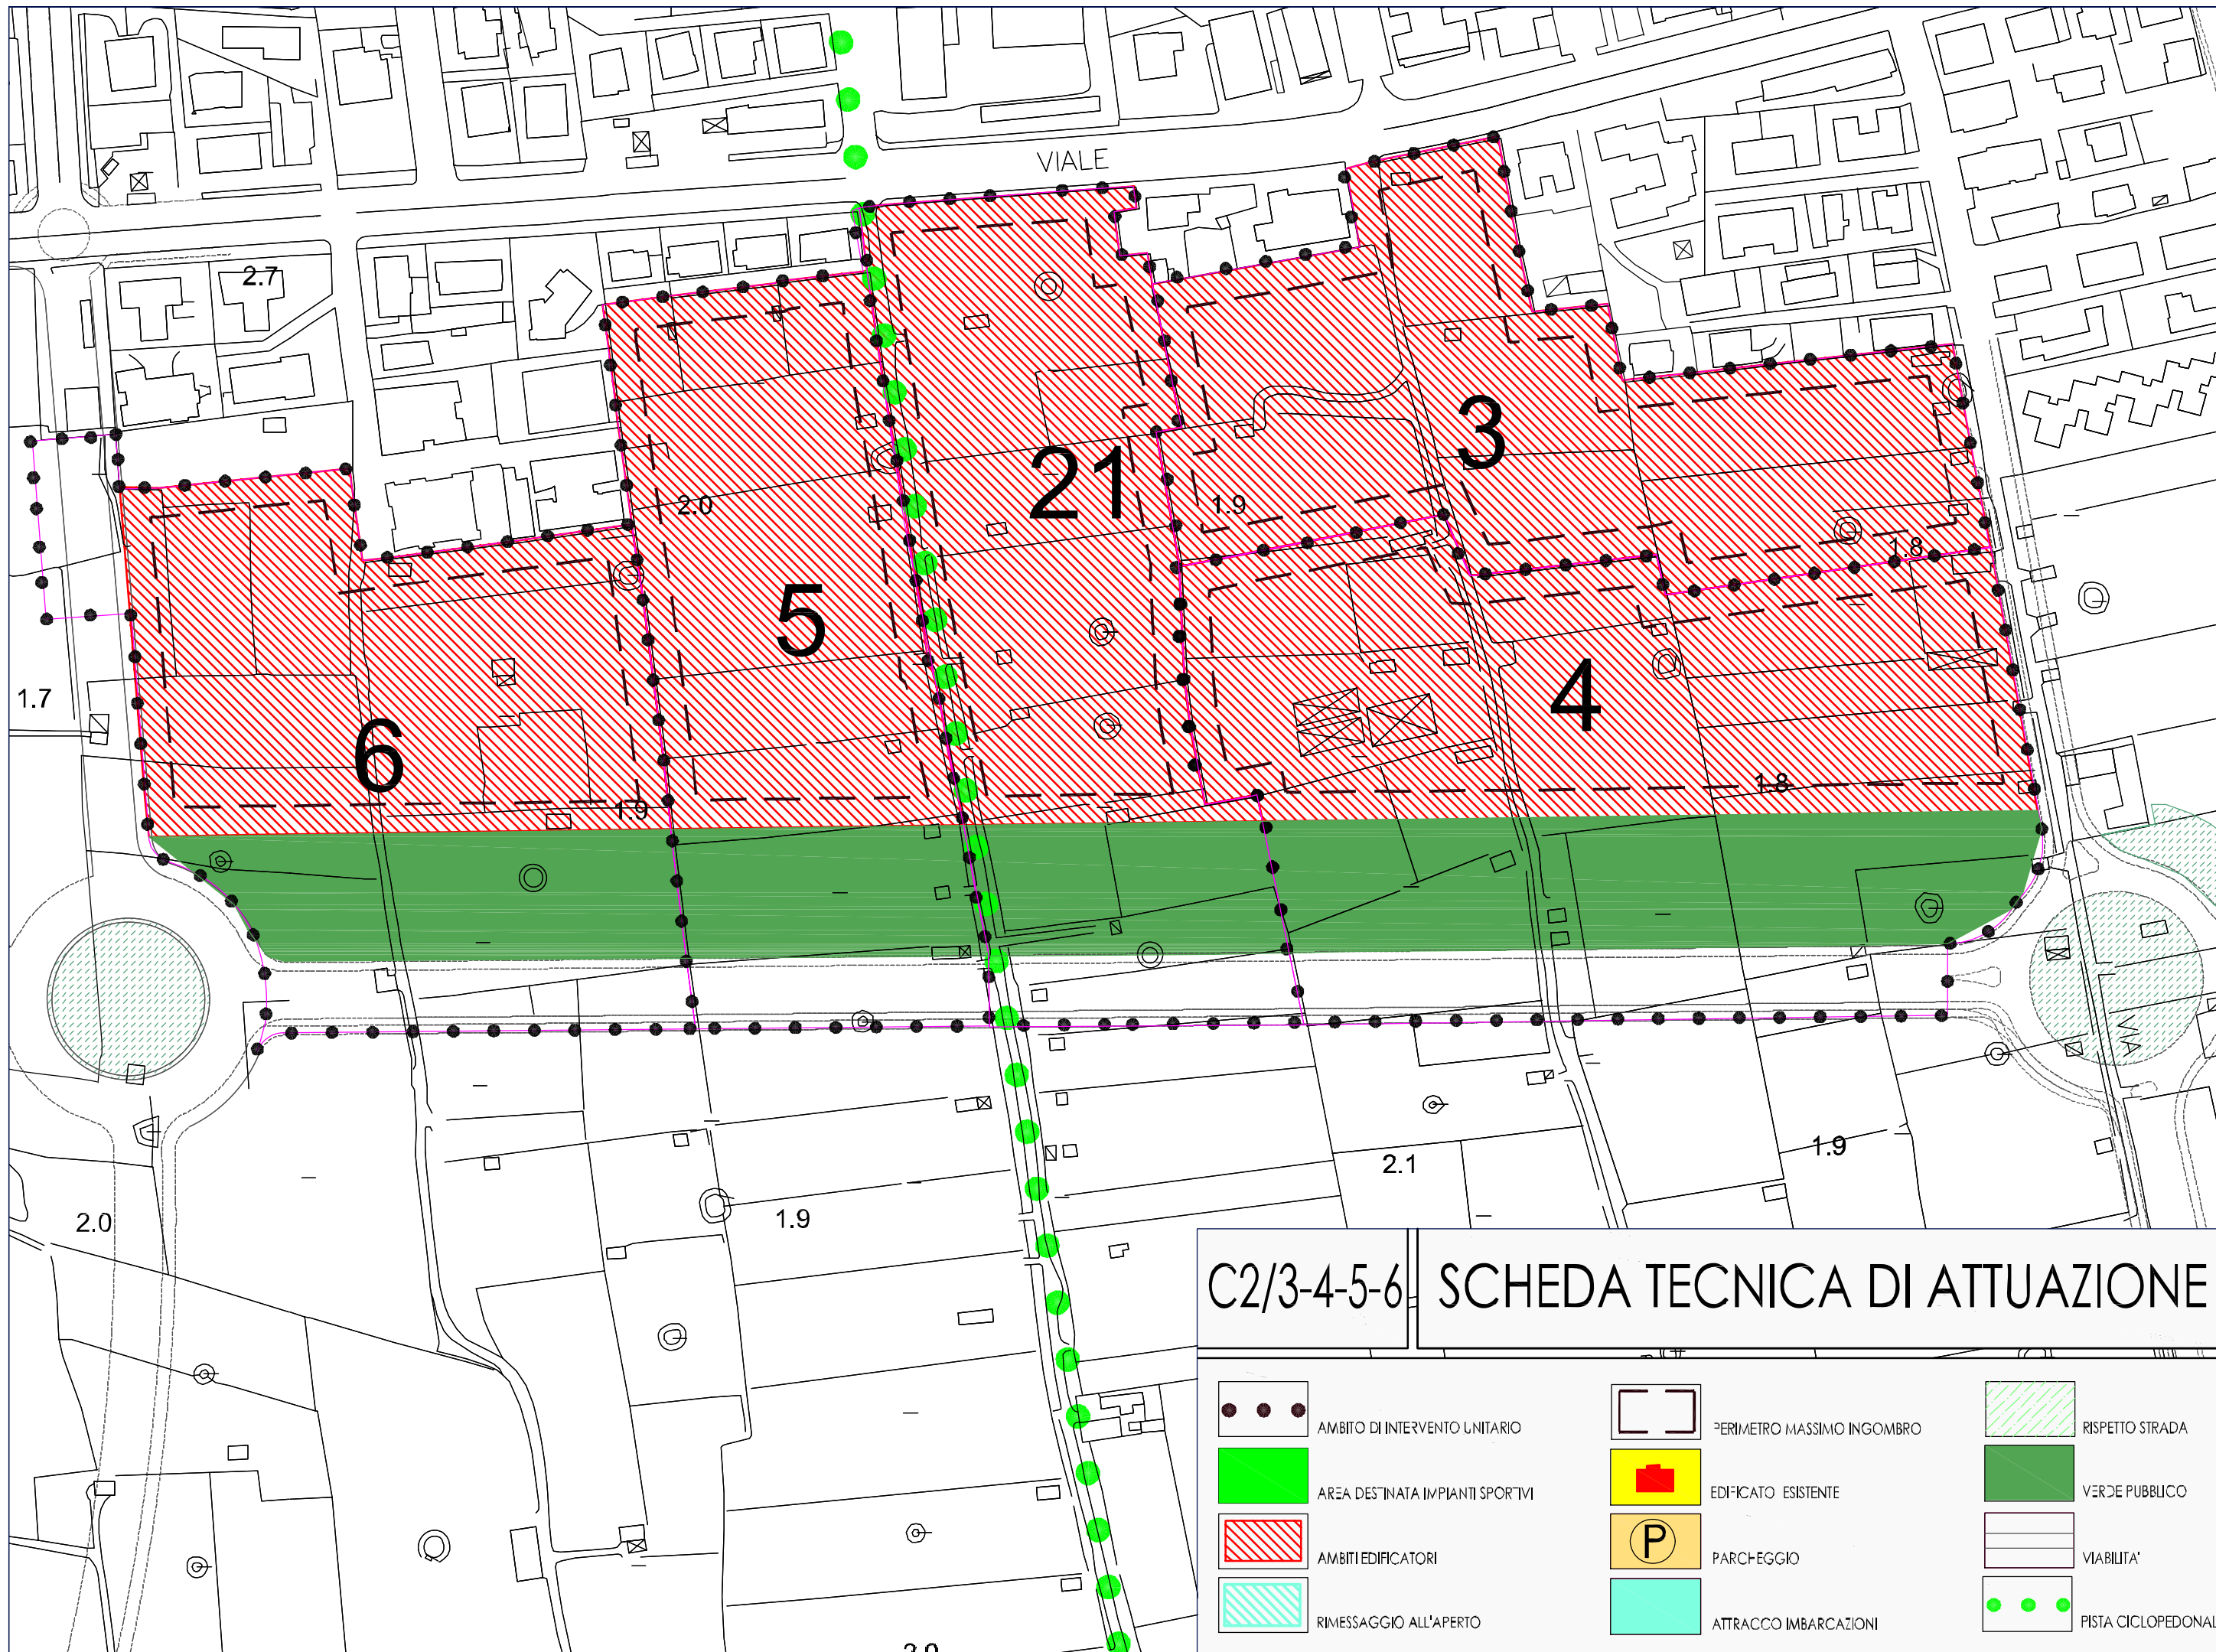

VIALE

2.7

21

3

5

4

6

1.7

2.0

1.9

1.8

1.8

2.1

1.9

2.0

1.9

2.0


C2/3-4-5-6

# SCHEDA TECNICA DI ATTUAZIONE


	AMBITO DI INTERVENTO UNITARIO		PERIMETRO MASSIMO INGOMBRO		RISPETTO STRADA
	AREA DESTINATA IMPIANTI SPORTIVI		EDIFICATO ESISTENTE		VERDE PUBBLICO
	AMBITI EDIFICATORI		PARCHEGGIO		VIABILITA'
	RIMESSAGGIO ALL'APERTO		ATTRACCO IMBARCAZIONI		PISTA CICLOPEDONALE



# C2/7a-b-c STATO DI FATTO

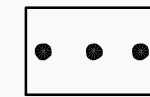

AMBITO DI INTERVENTO UNITARIO

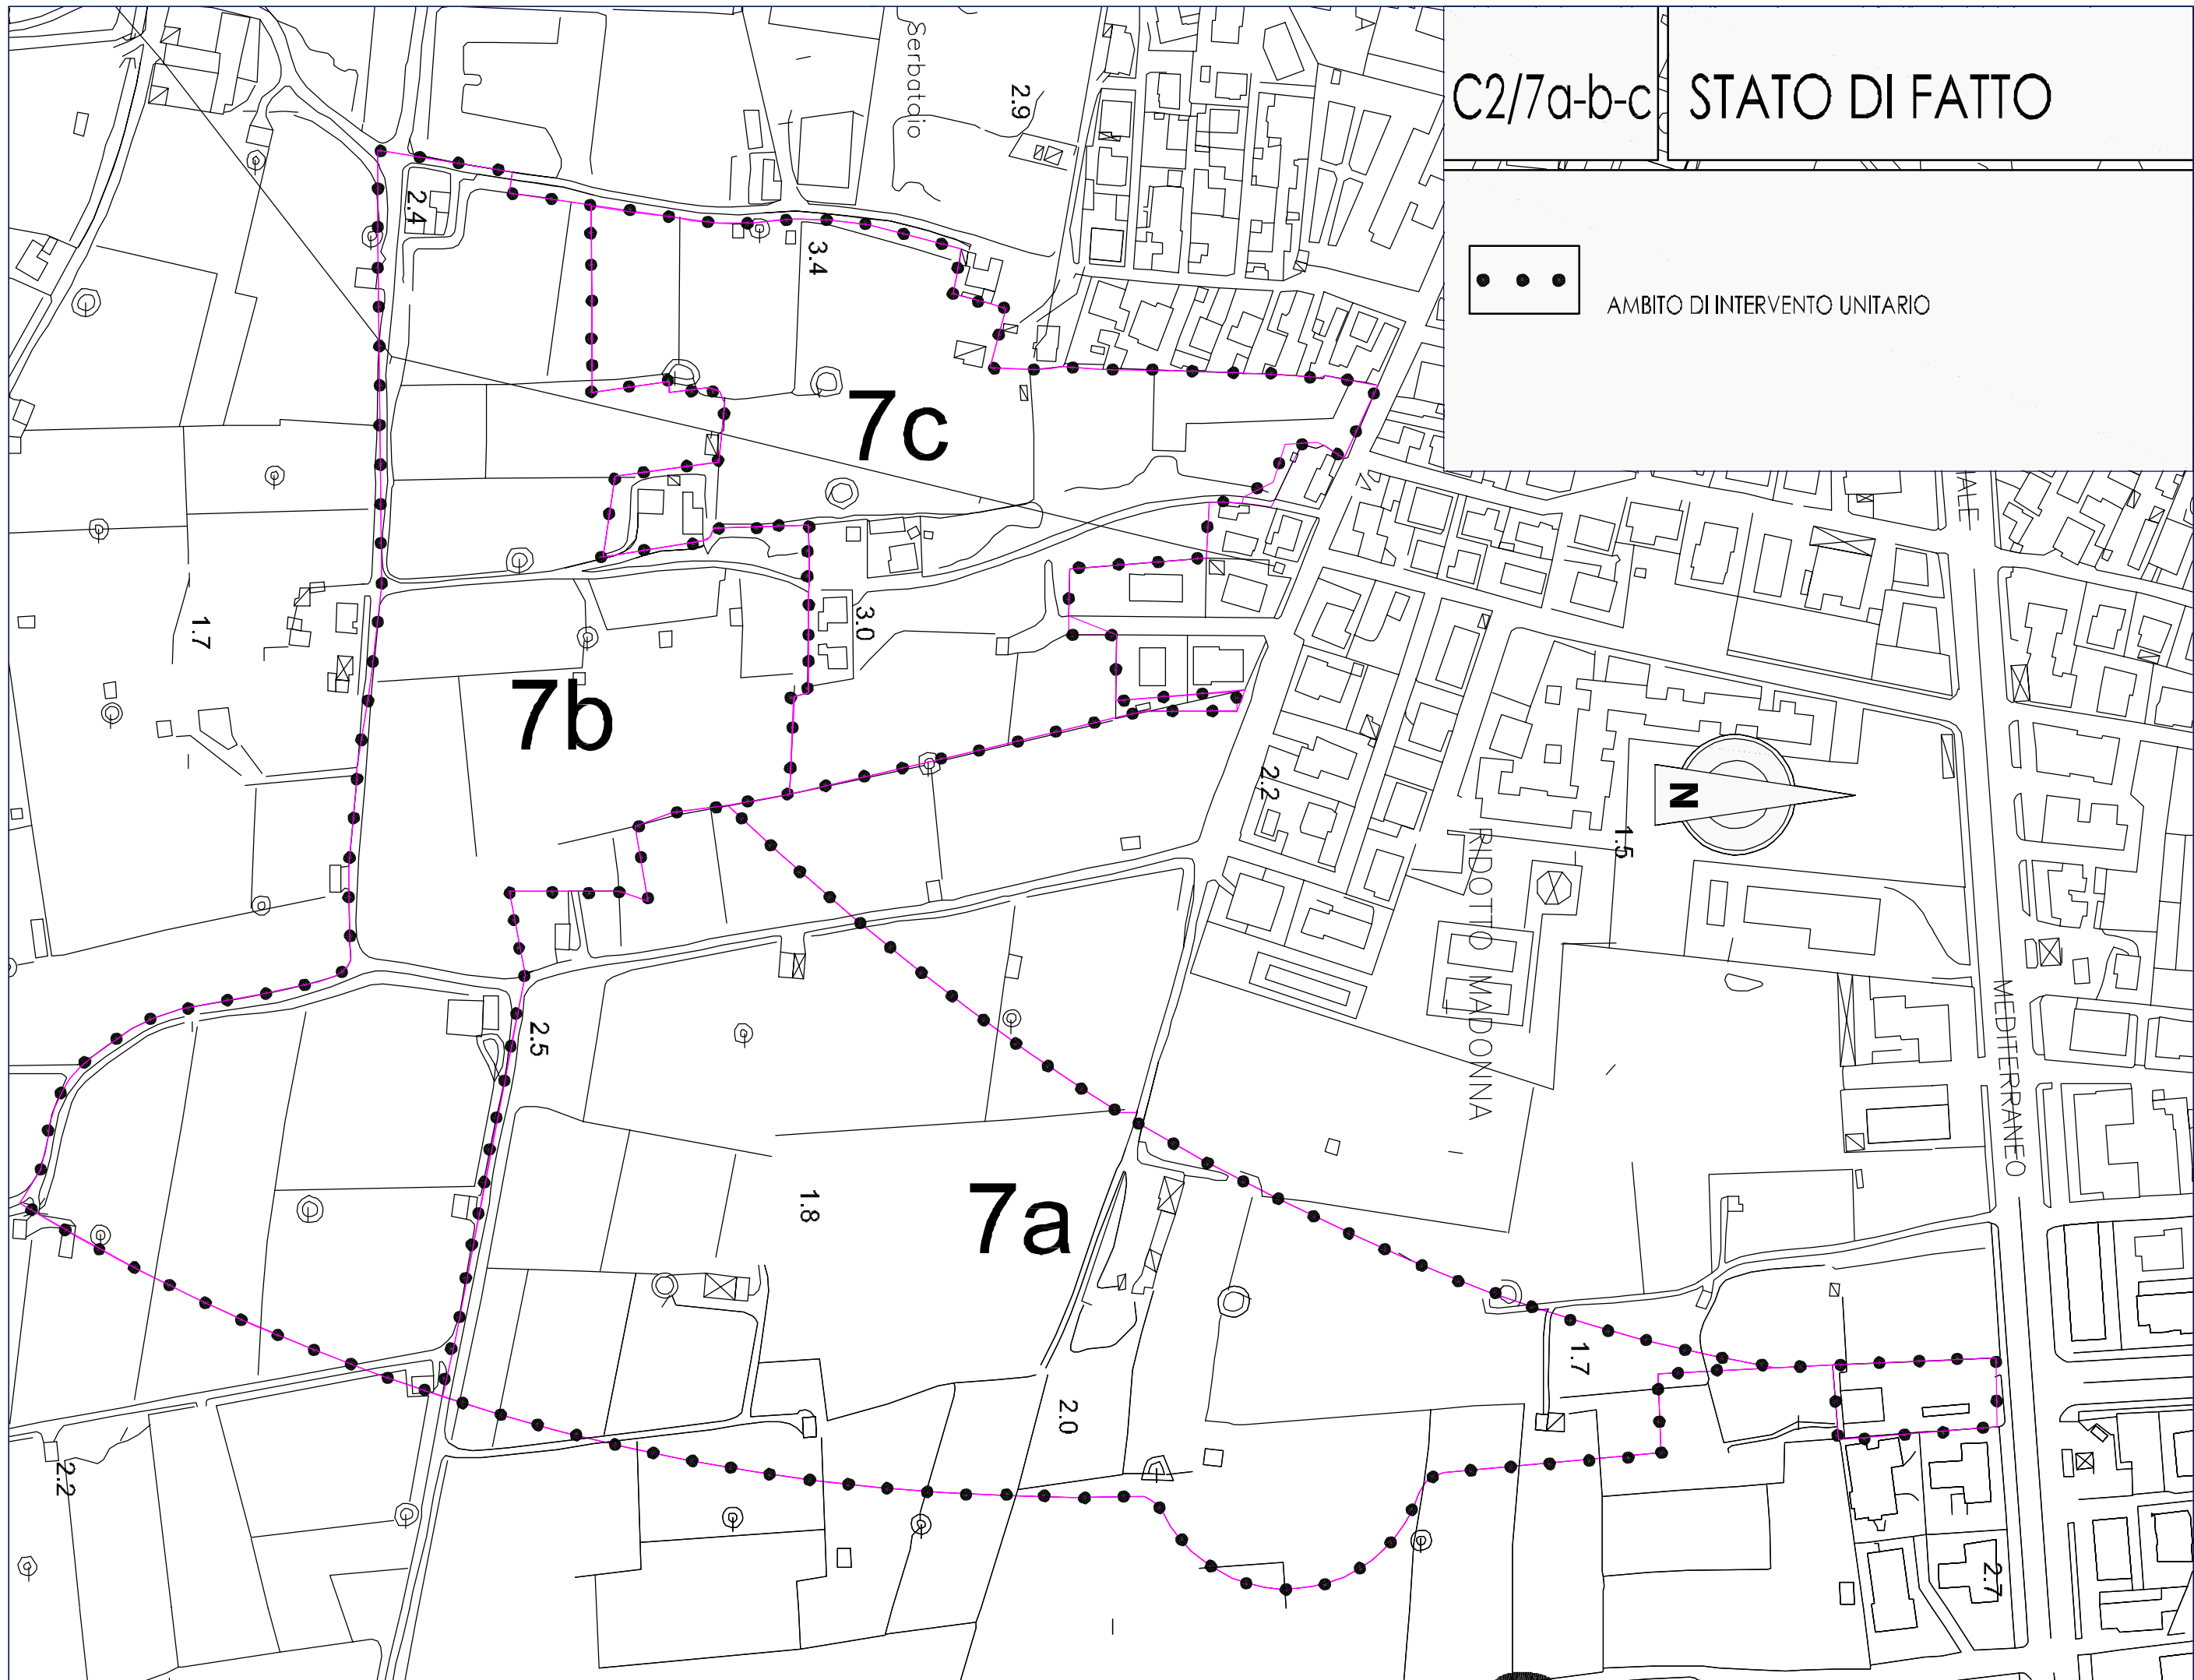








VARIANTE



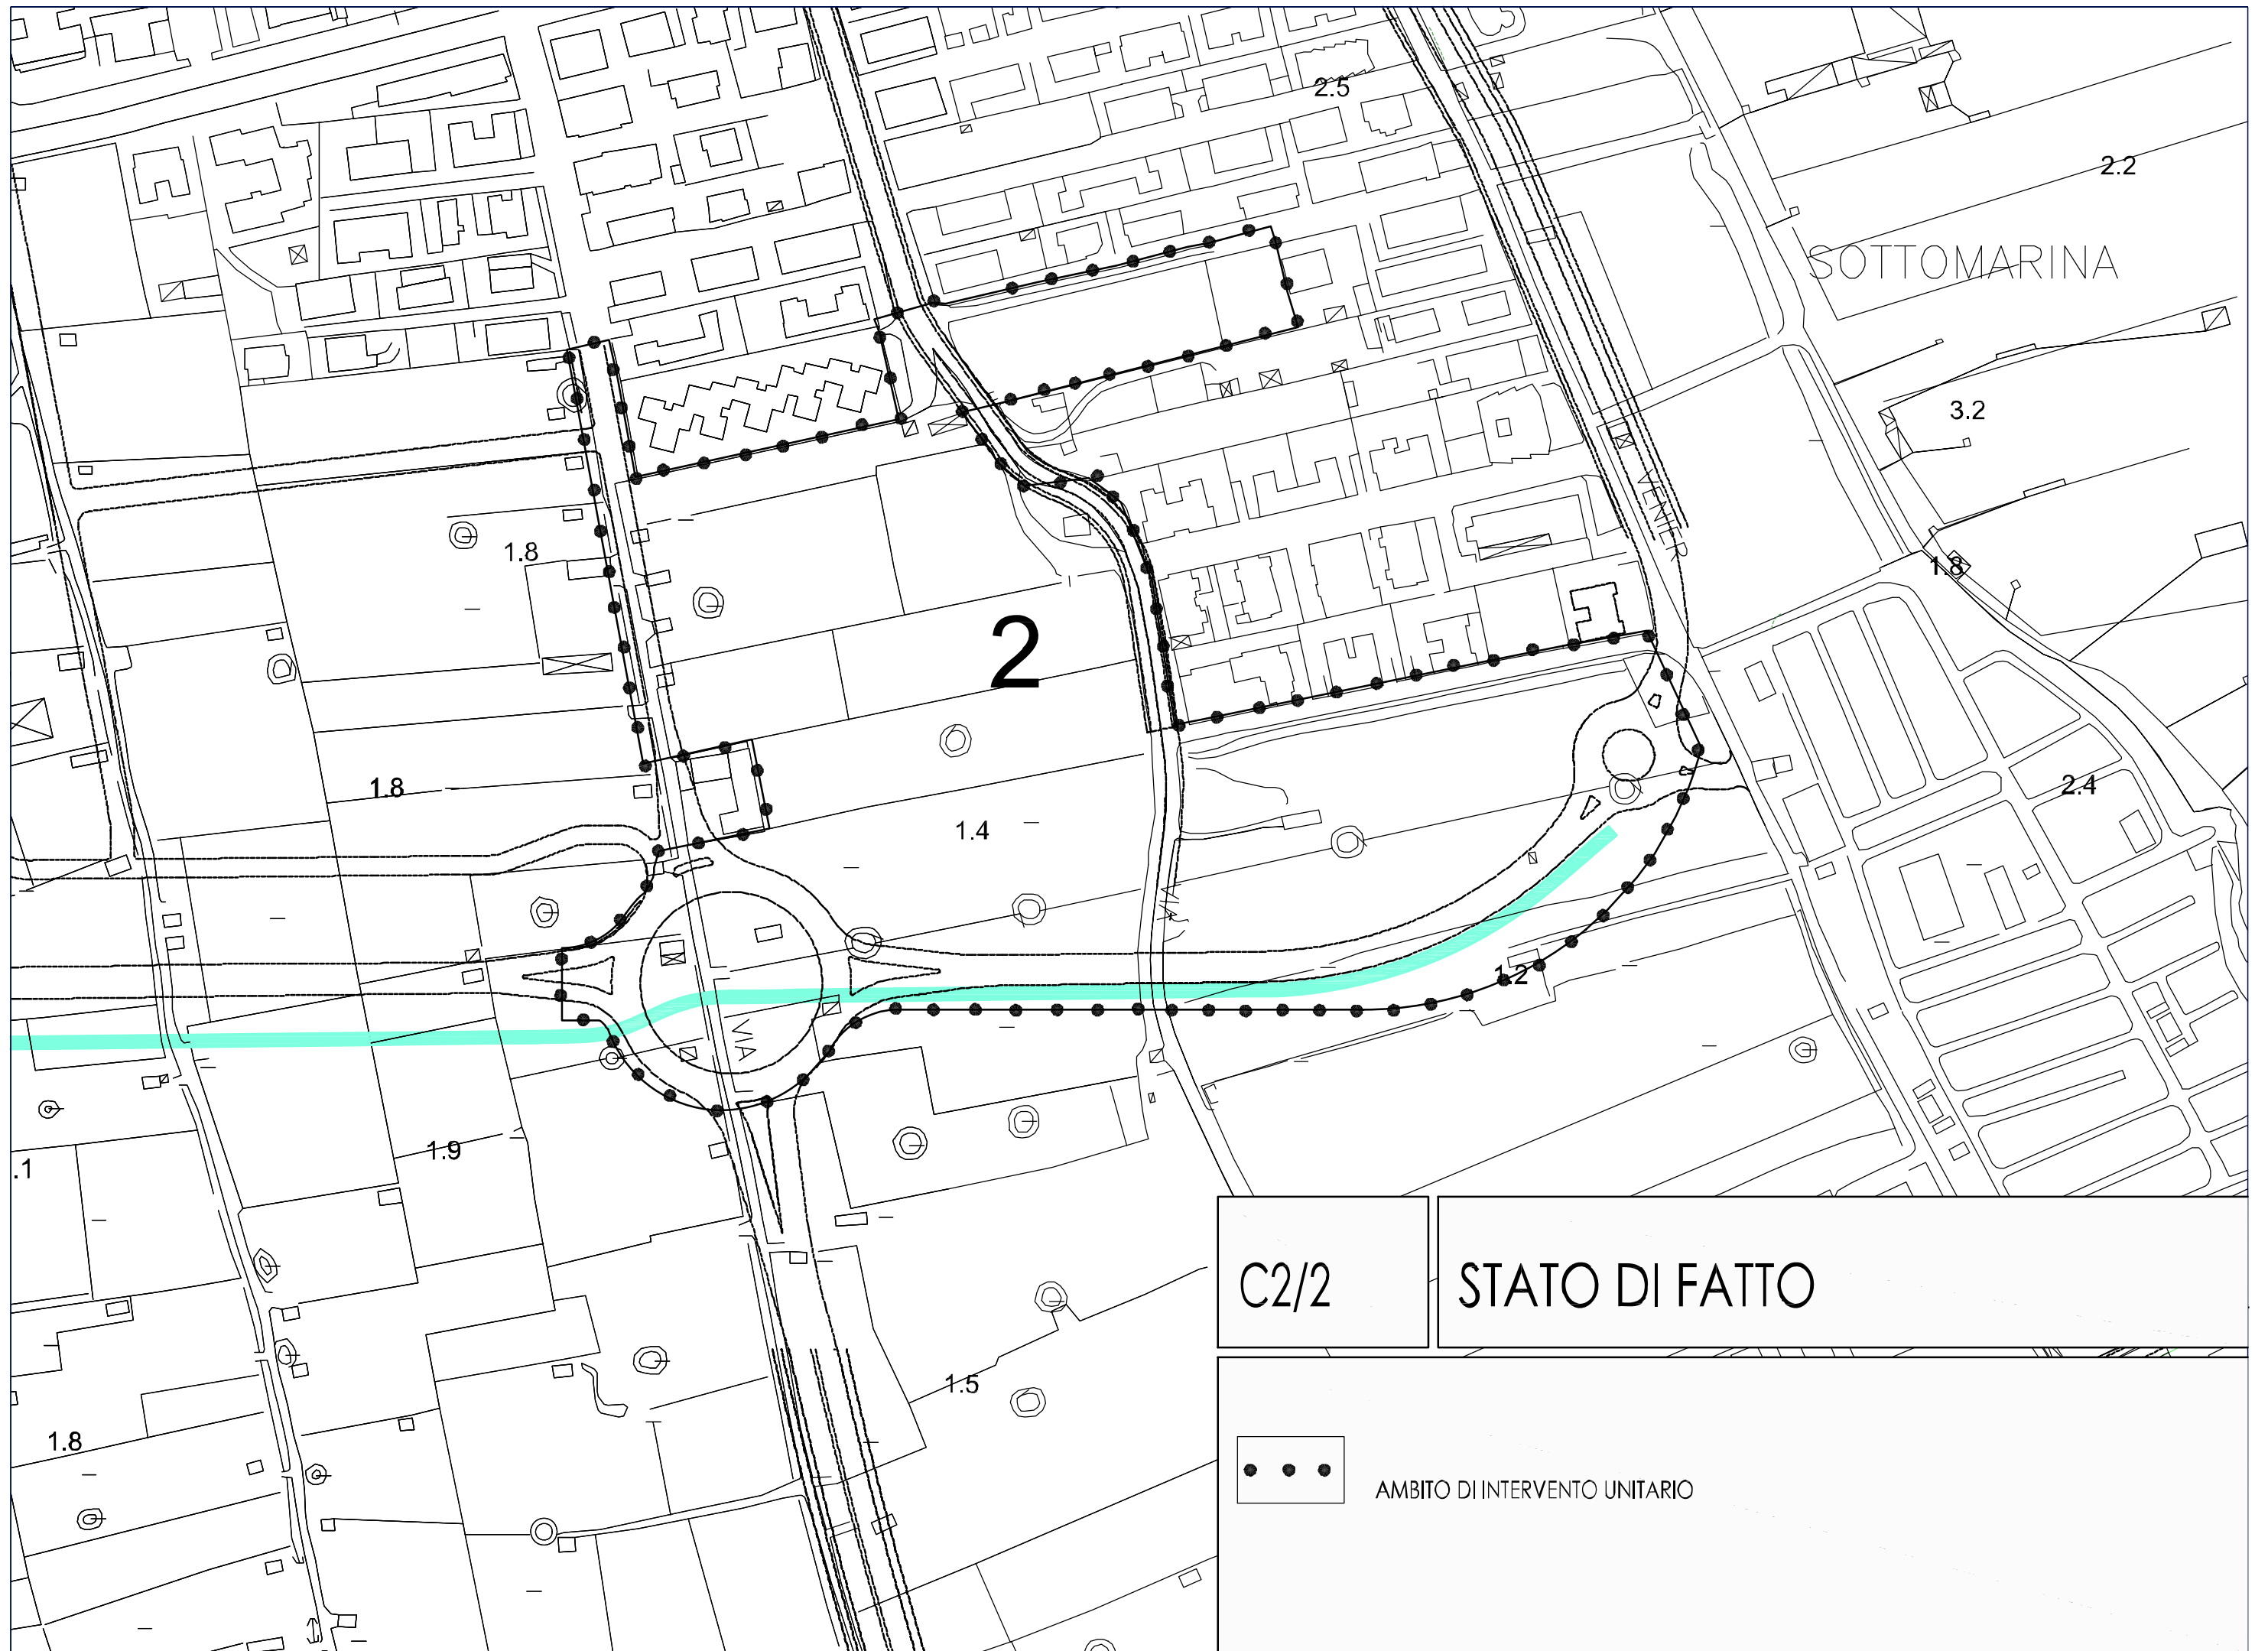






C2/2

RIPRESA AEREA



AMBITO DI INTERVENTO UNITARIO




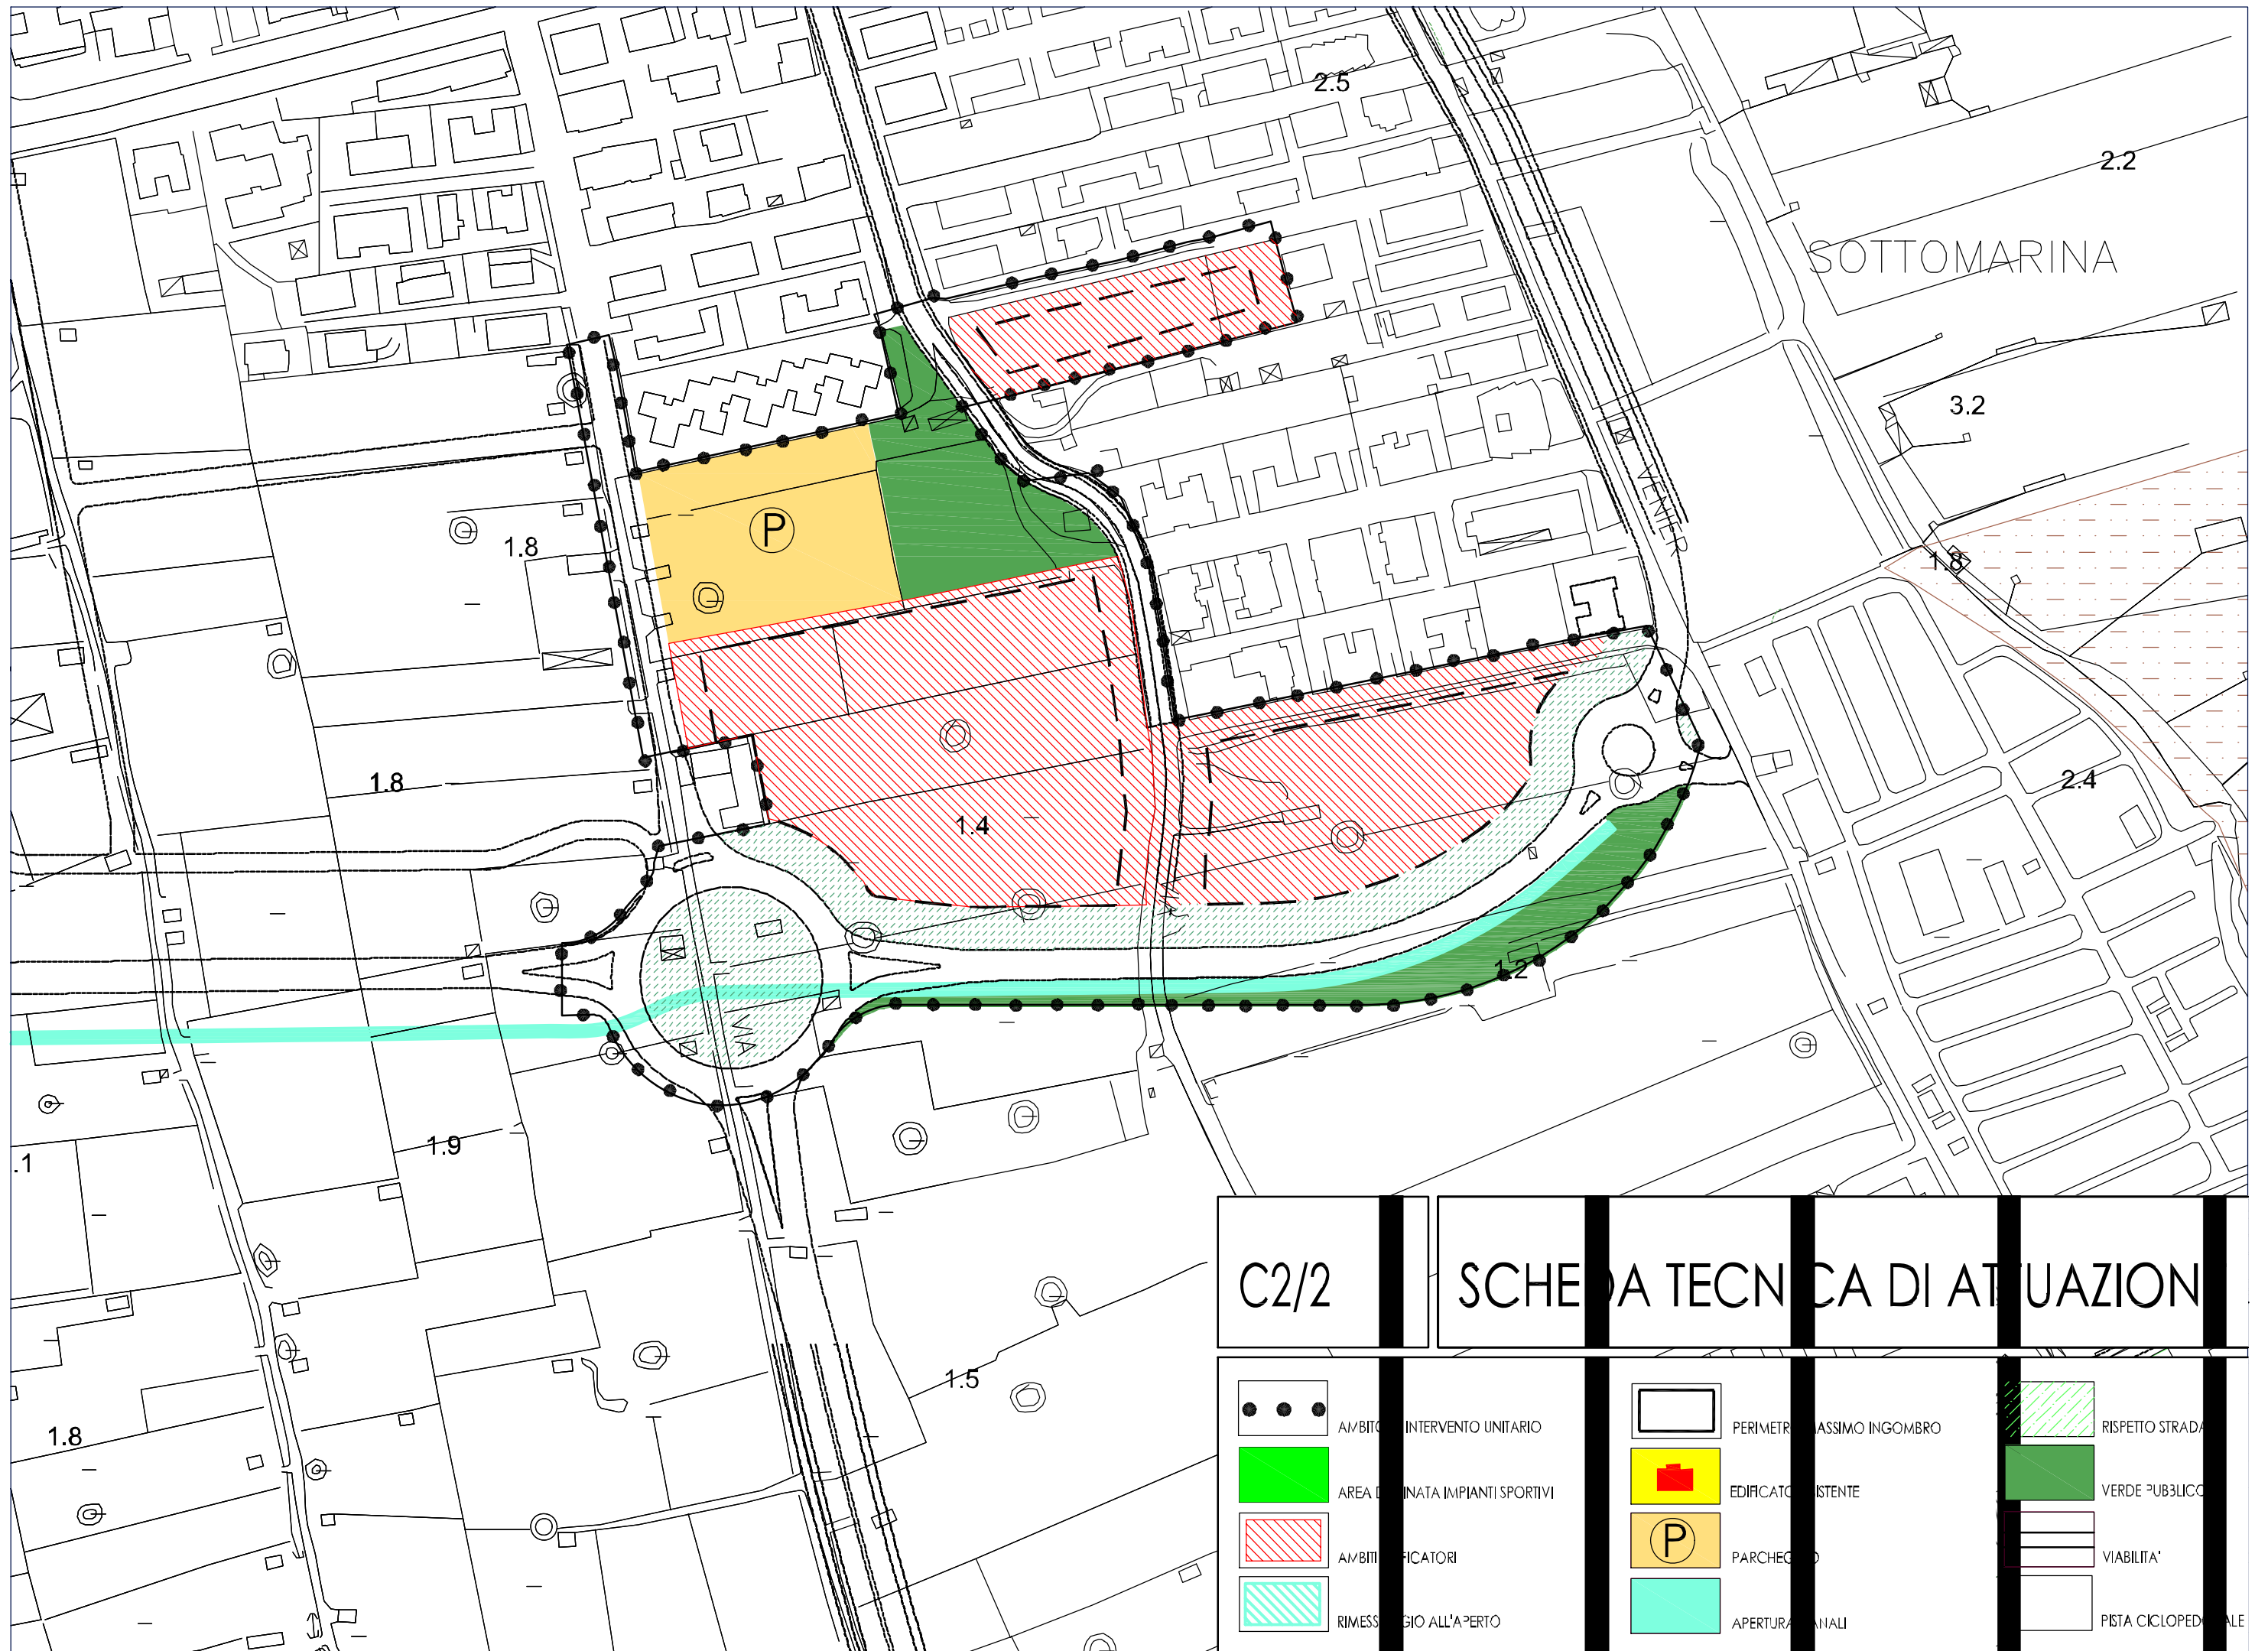


C2/2 SCHEMA TECNICA DI ATTUAZIONE

	AMBITO INTERVENTO UNITARIO		PERIMETRO MASSIMO INGOMBRO		RISPETTO STRADALE
	AREA DESTINATA IMPIANTI SPORTIVI		EDIFICAZIONE ESISTENTE		VERDE PUBBLICO
	AMBITI EDIFICATORI		PARCHeggi		VIABILITA'
	RIMESSA A GIUGNO ALL'APERTO		APERTURE CANALI		PISTA CICLOPEDANALE



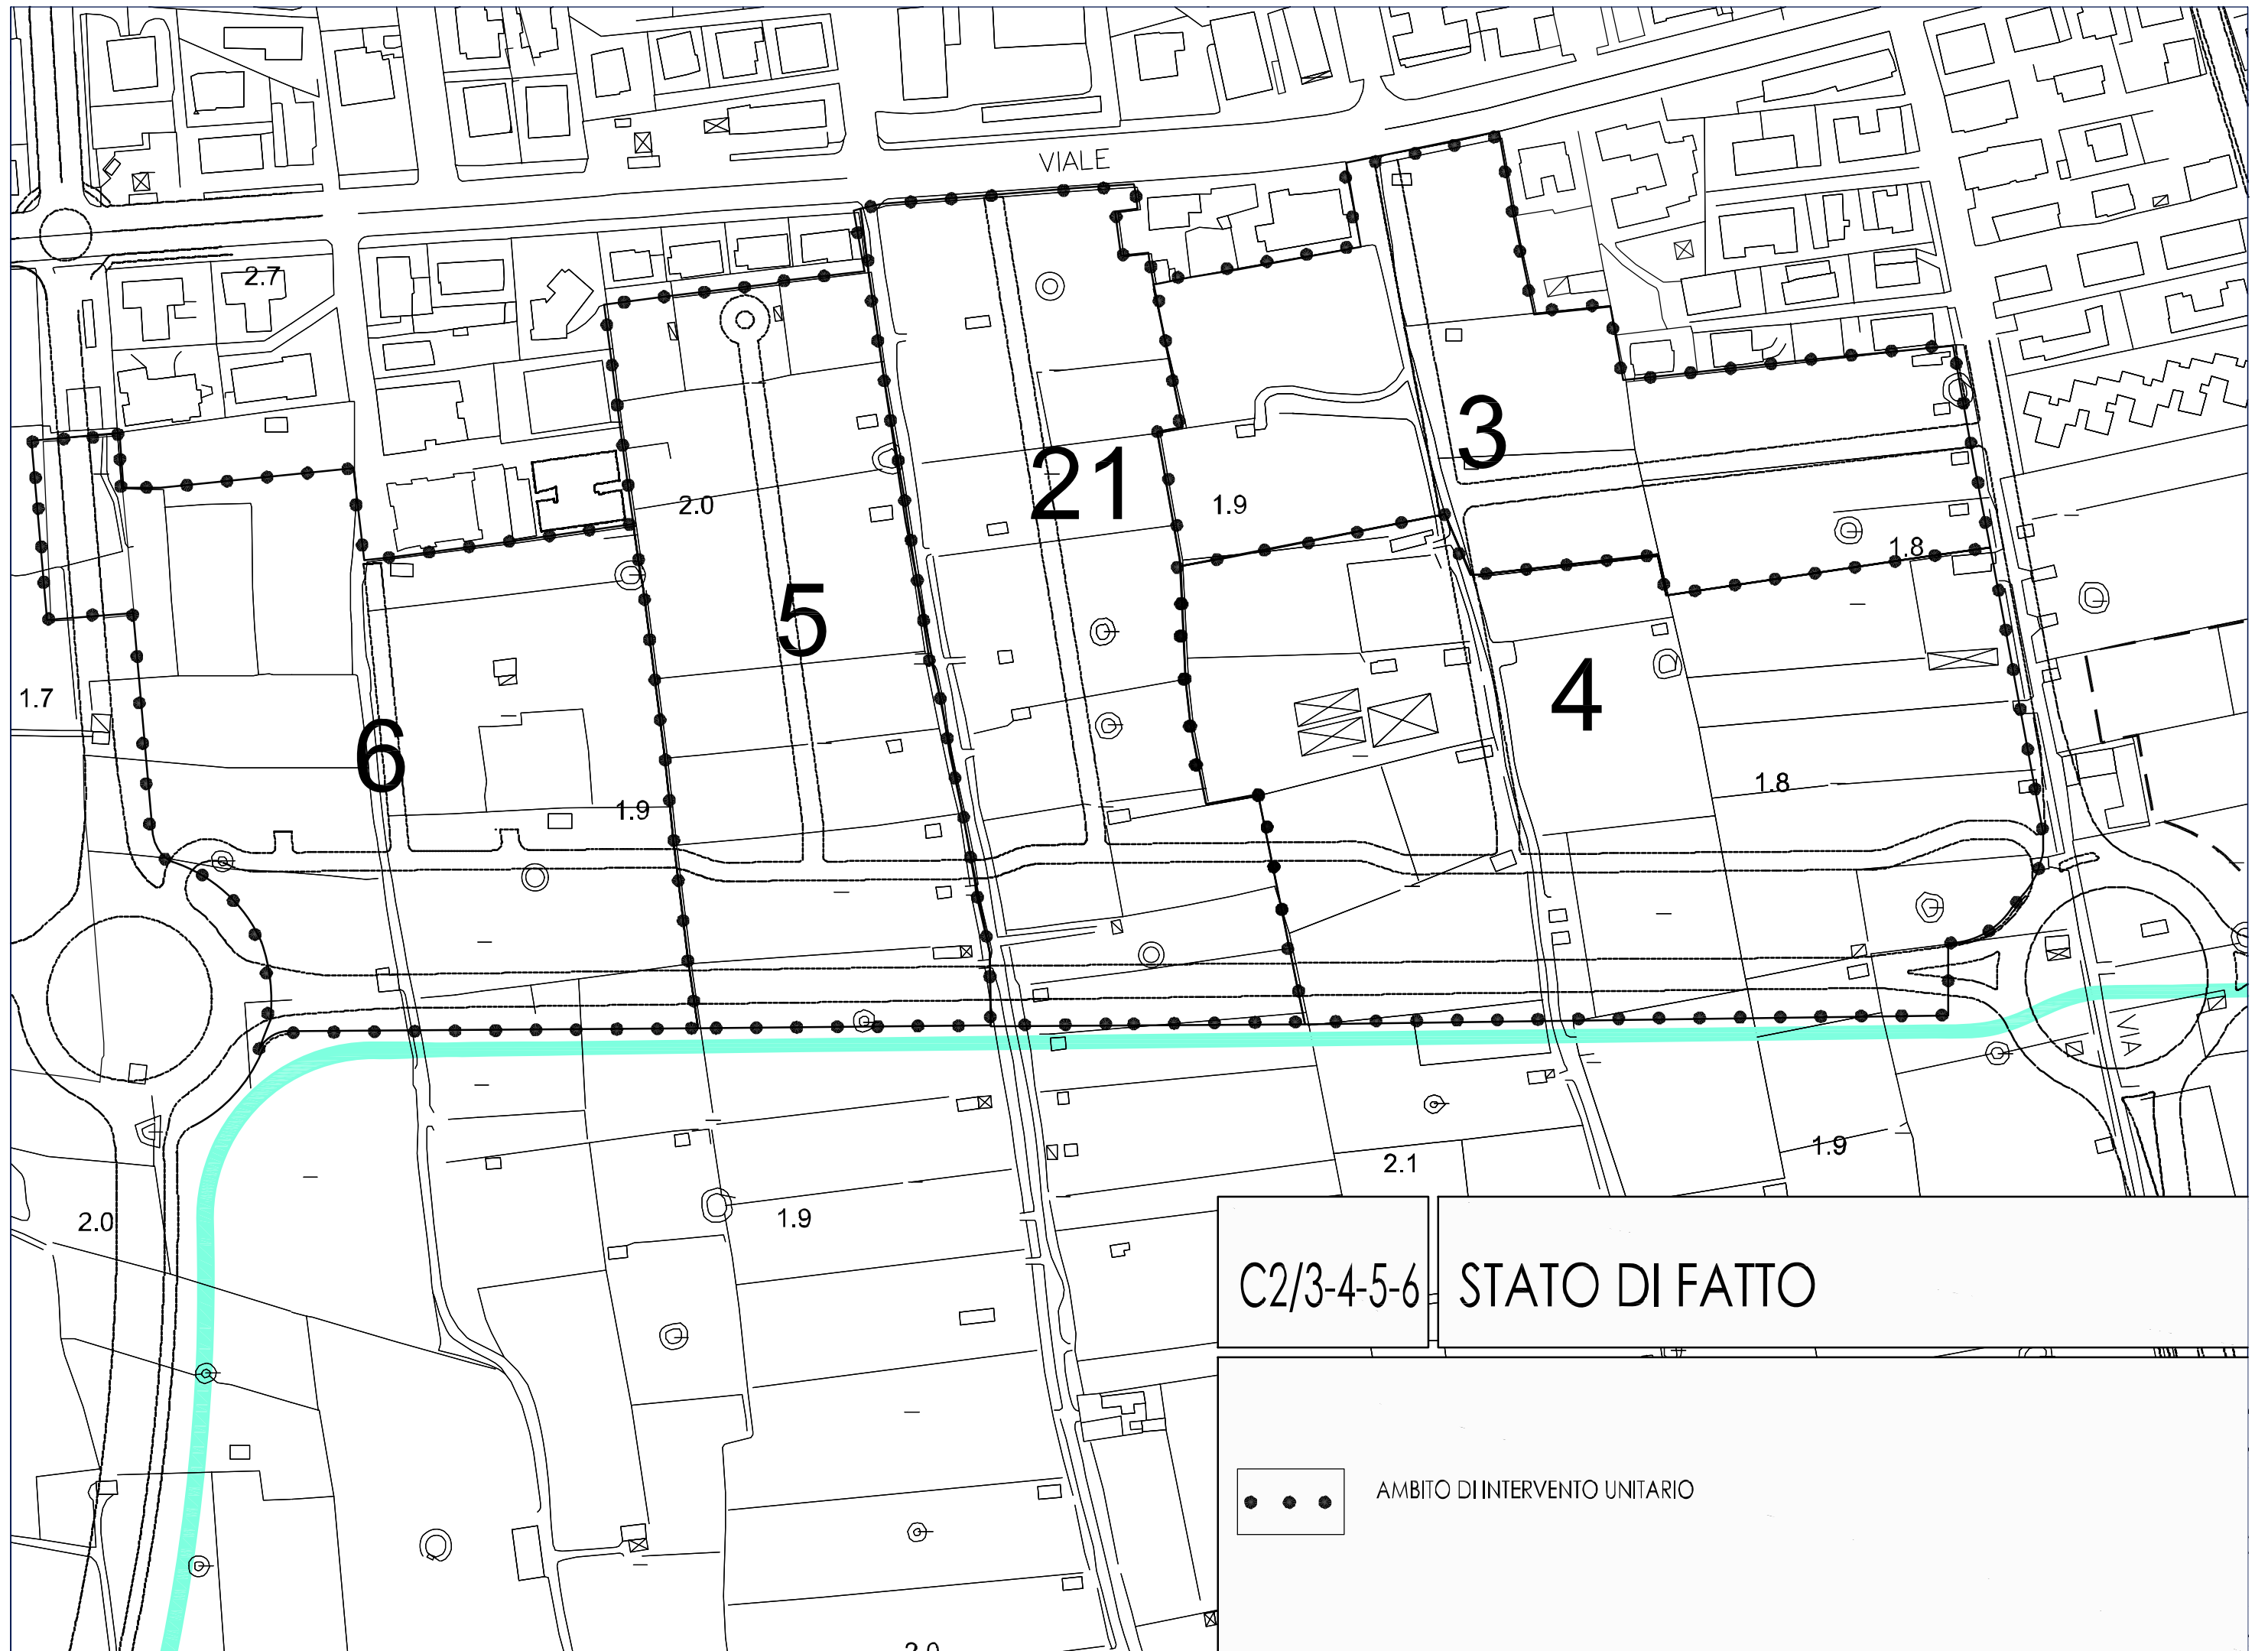



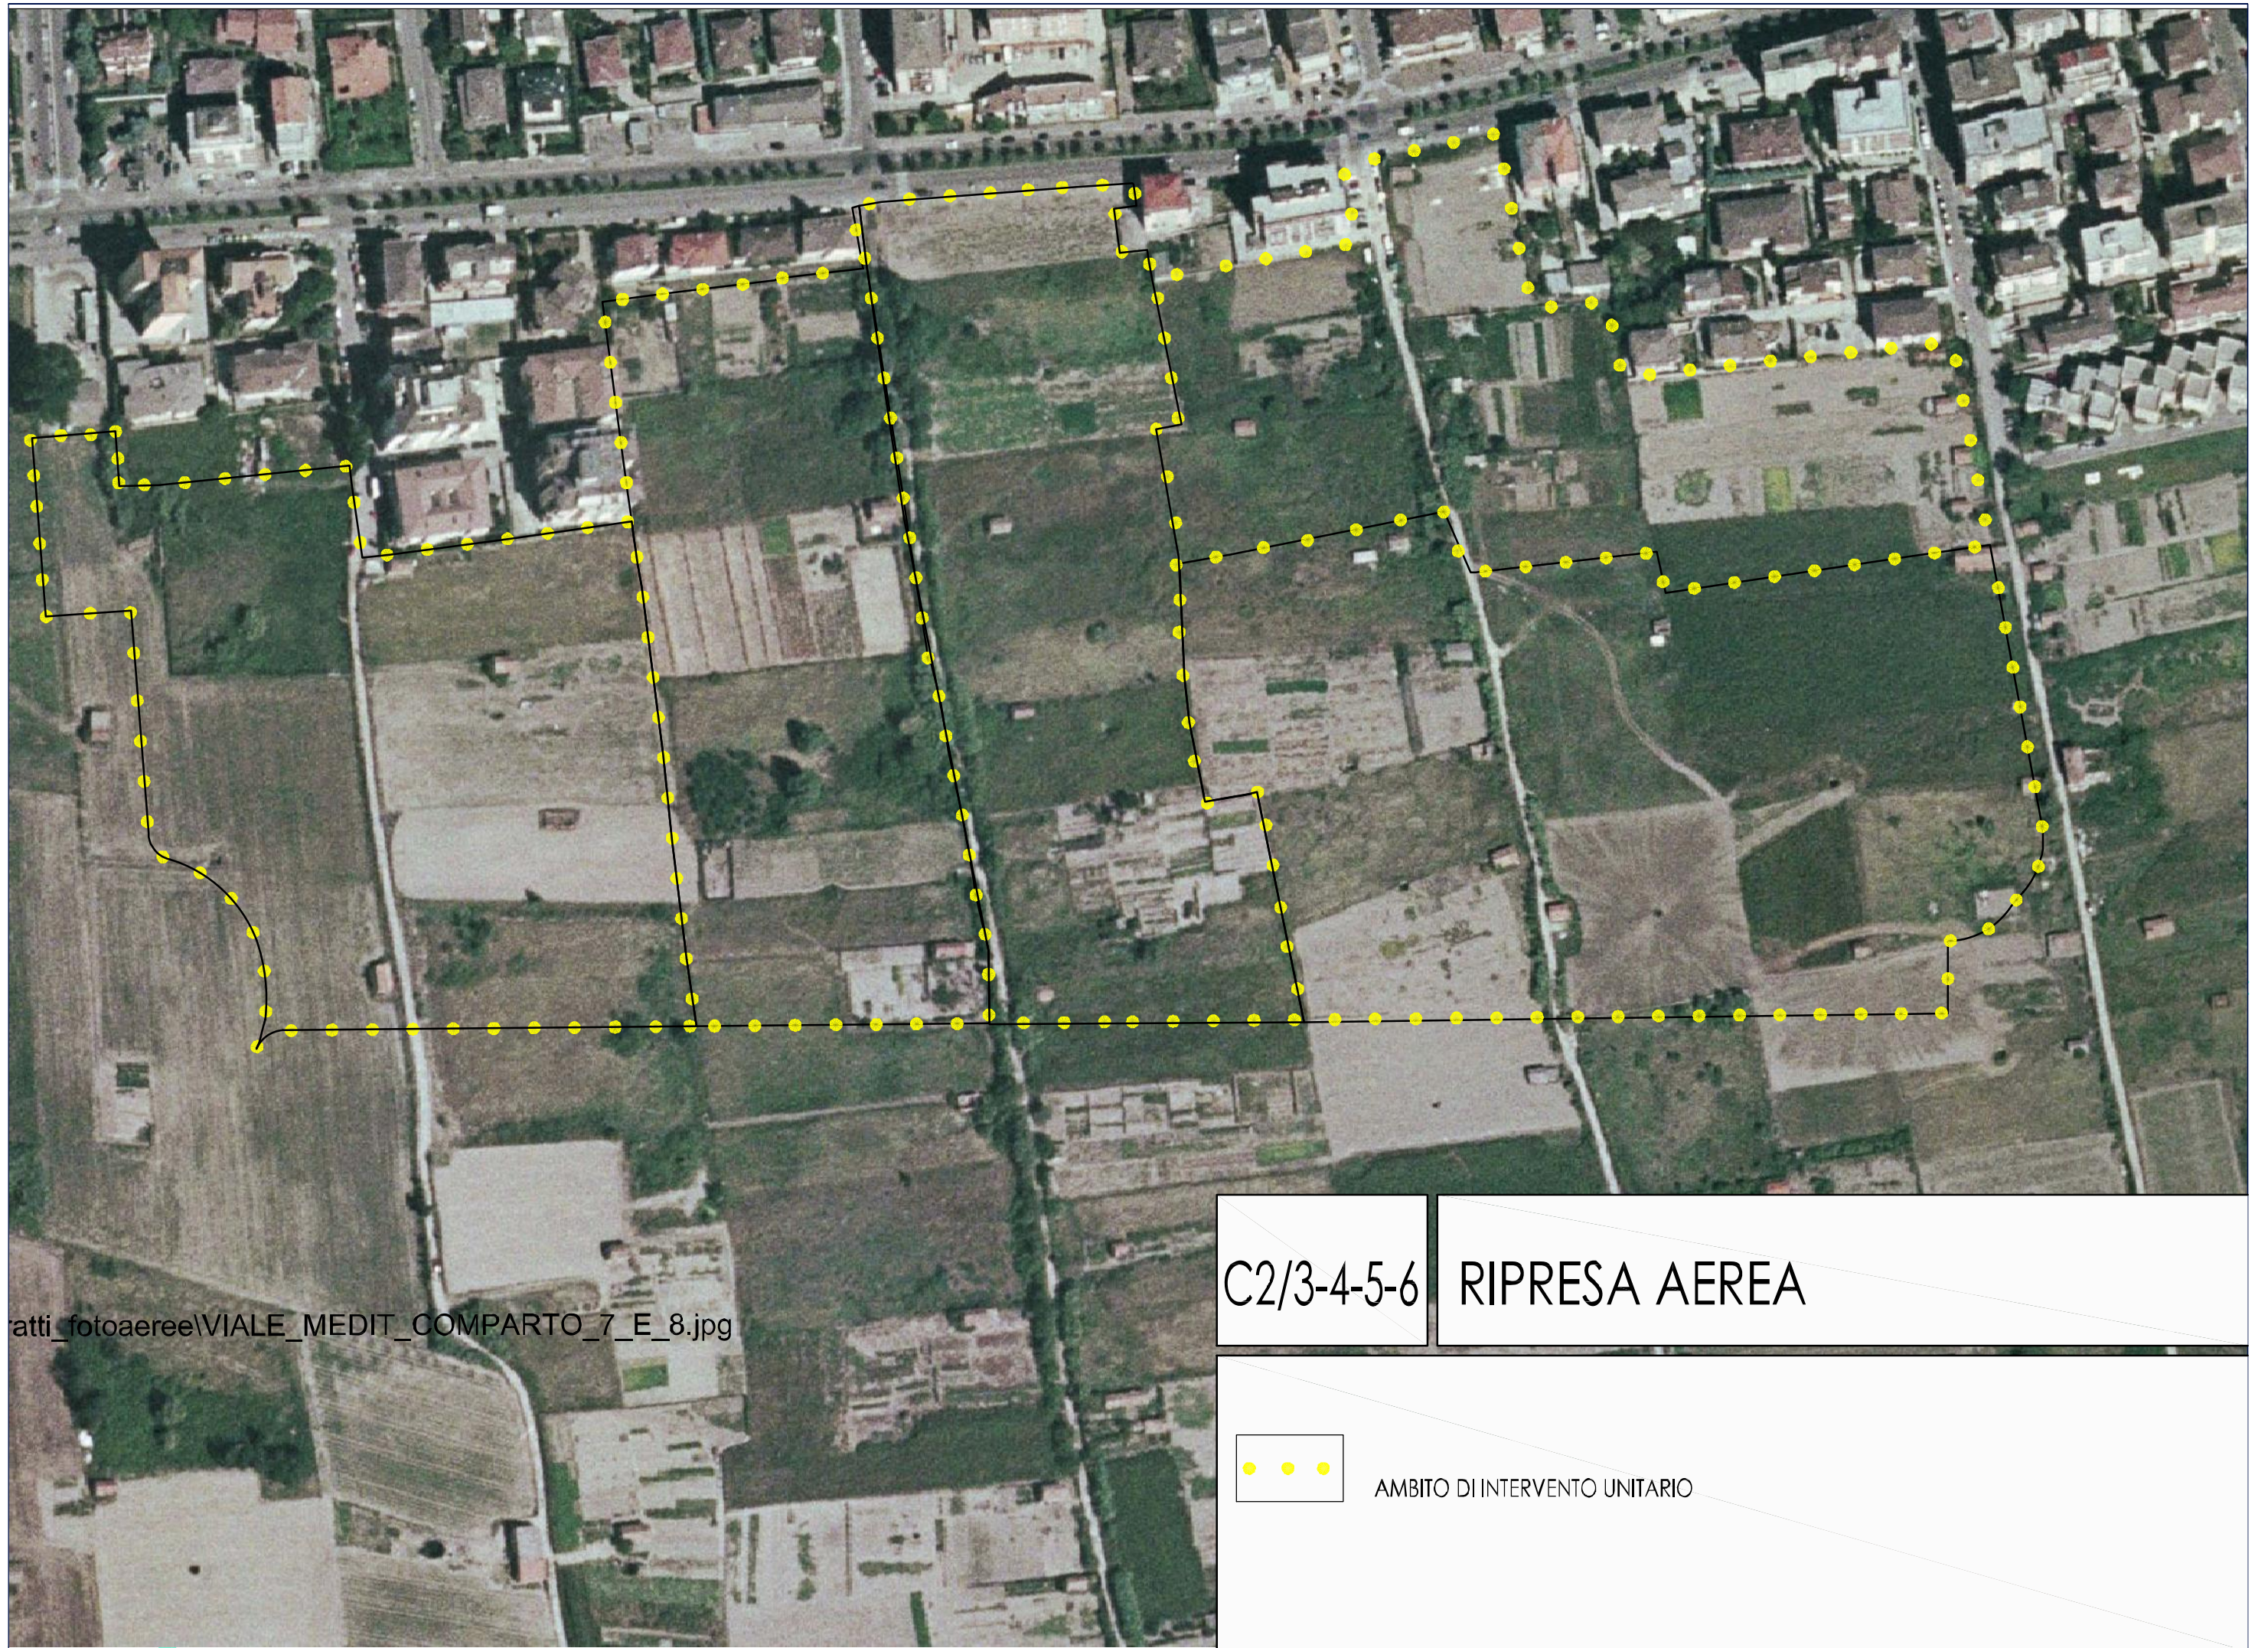

atti\_fotoaeree\VIALE\_MEDIT\_COMPARTO\_7\_E\_8.jpg

C2/3-4-5-6

RIPRESA AEREA



AMBITO DI INTERVENTO UNITARIO









C2/7a-b-c

STATO DI FATTO

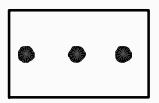


AMBITO DI INTERVENTO UNITARIO

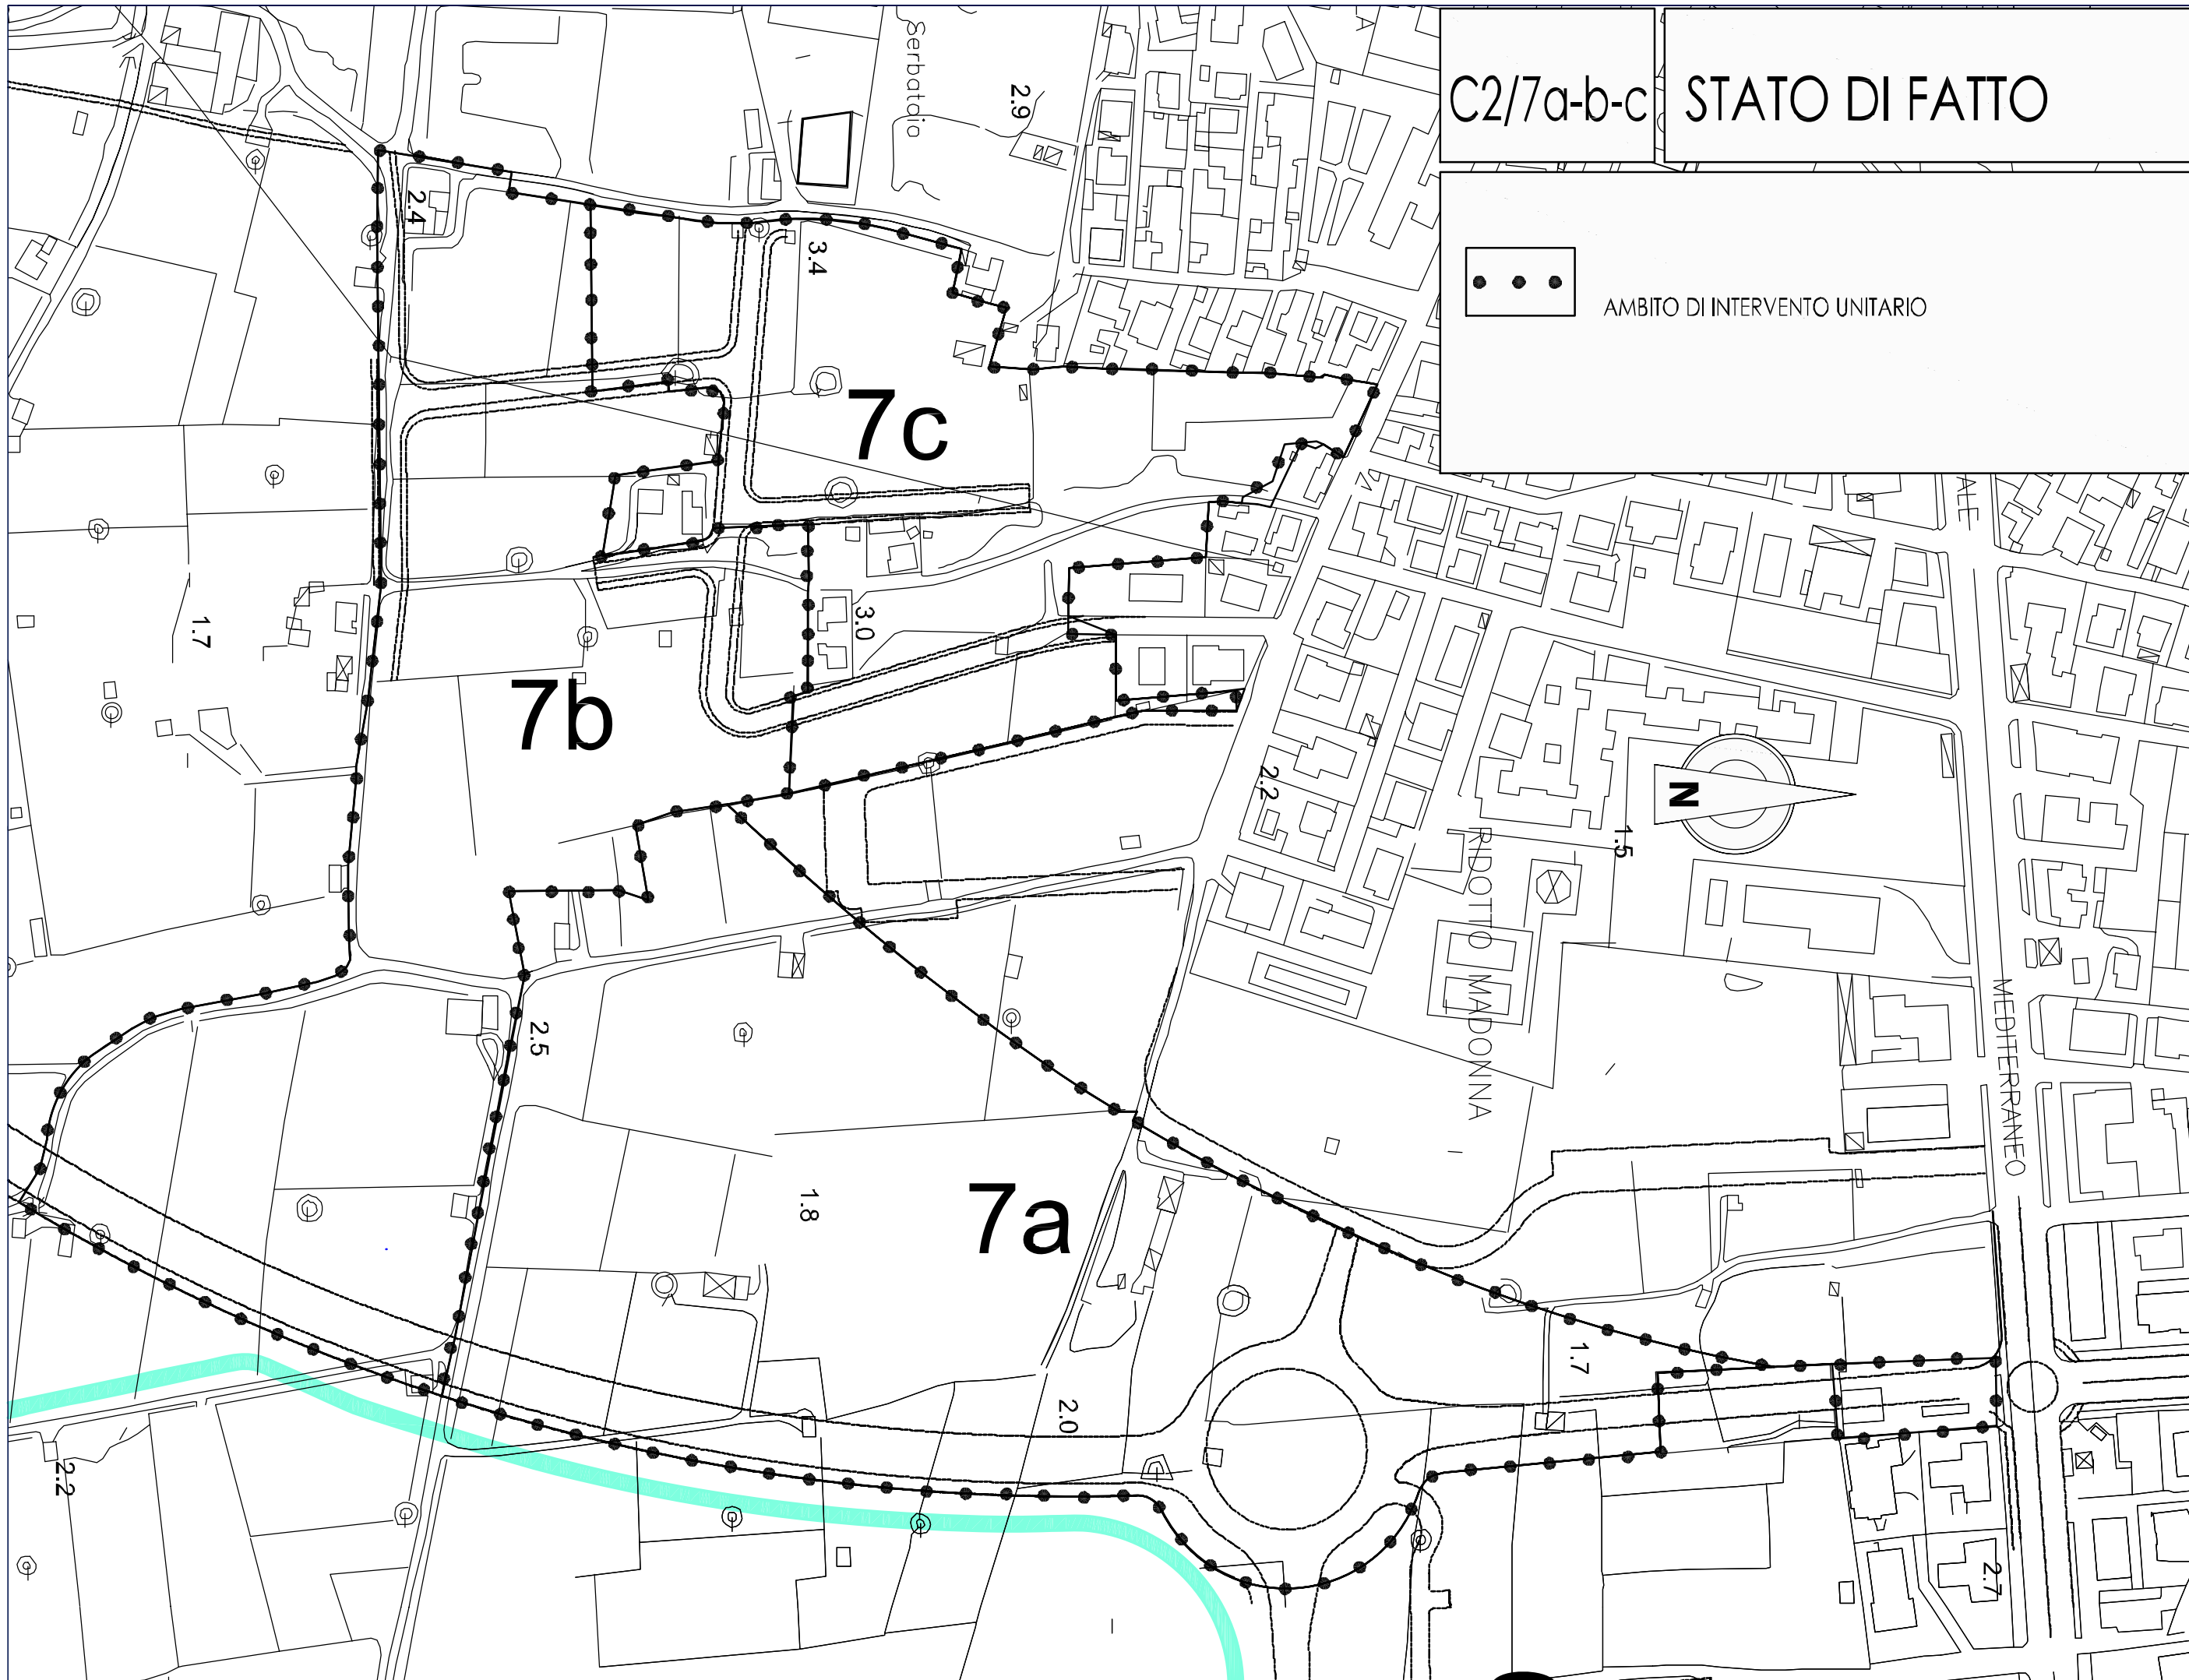



C2/7a-b-c

RIPRESA AEREA

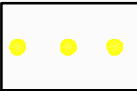

AMBITO DI INTERVENTO UNITARIO

