


ESTRATTO P.R.G. TAV. 13.3.6 (VIGENTE)

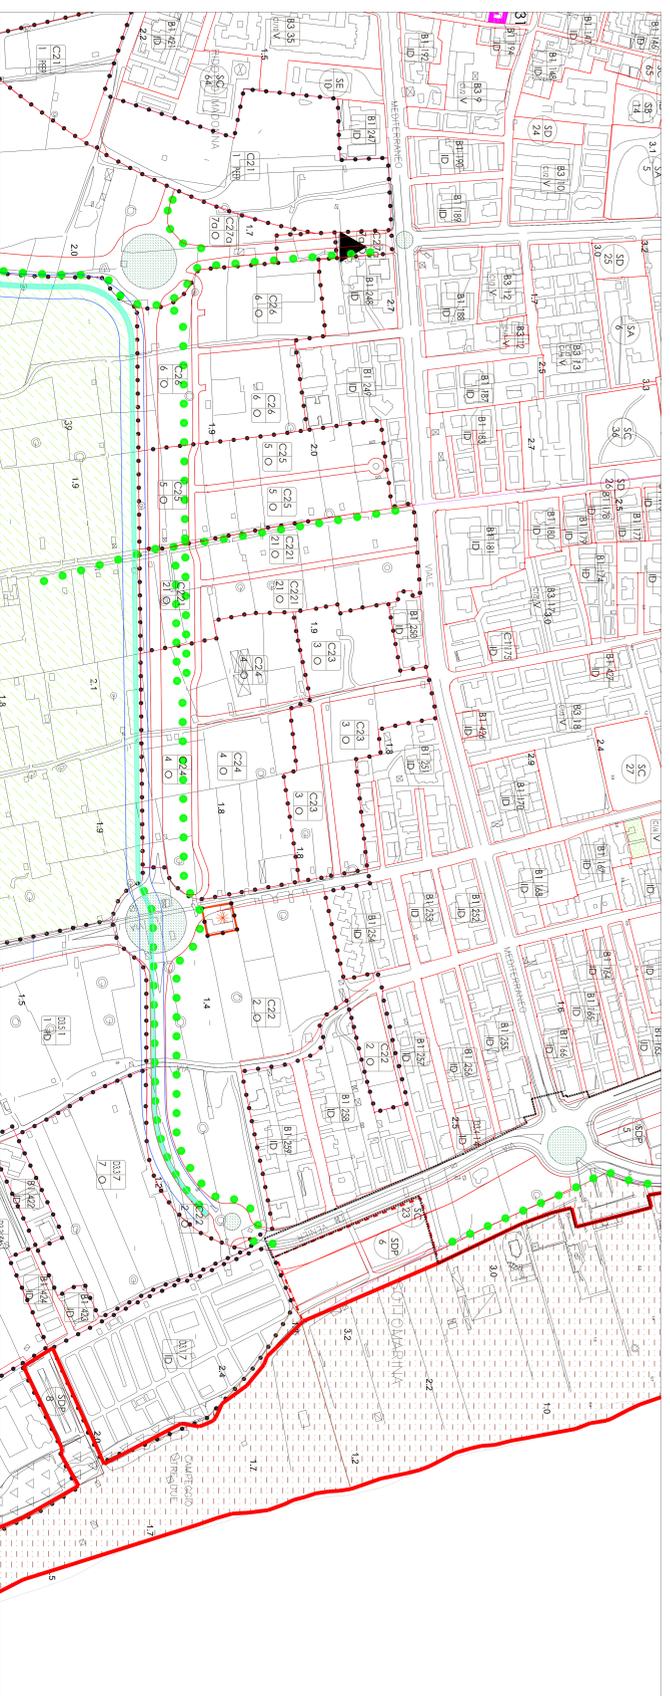

ESTRATTO P.R.G. TAV. 13.3.6 (VARIANTE)

	Sistema Ambientale
	Sistema Beni Storico Culturali
	Sistema Regolazione
	S.V.

	Variazione Urbanistica
	Assegnazione
	P.A. di Interesse Pubblico
	P.A. di Interesse Privato
	P.A. di Interesse Pubblico e Privato

	Sistema Ambientale
	Sistema Beni Storico Culturali
	Sistema Regolazione
	S.V.

	Variazione Urbanistica
	Assegnazione
	P.A. di Interesse Pubblico
	P.A. di Interesse Privato
	P.A. di Interesse Pubblico e Privato



**CITTA' DI CHIOGGIA**  
**PIANO REGOLATORE GENERALE**  
**VARIANTE URBANISTICA**

ESTRATTO P.R.G. TAV. 13.3.6  
 VARIANTI E VARIANTI - SCALA 1:5000

Direzione Urbanistica Ufficio Piano Urbanistico	Dirigente Arch. Massimo Tassinari	Ufficio Urbanistica Dirigente Arch. Massimo Tassinari	Ufficio Urbanistica Dirigente Arch. Massimo Tassinari
--	--------------------------------------	---	---