



CAMPO G. MARCONI 15, 30015 CHIOGGIA (VE) - TEL. 3287755071 e-mail arch.perini@libero.it

PIAZZALE ITALIA 16, SOTTOMARINA (VE) - TEL. & FAX (041) 5500211


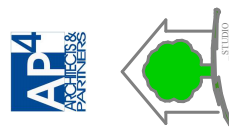


Tavola	Nord	Progettista:
<b>3/b</b>		Arch. CARLO PERINI Geom. RENZO TIOZZO CAENAZZO
Firma Committente		
Committente	<b>CONSORZIO URBANISTICO "SEA VILLAGE"</b>	
Indirizzo		
Data	Progetto	Stato
23/04/2013	PIANO URBANISTICO ATTUATIVO	FUTURO
Scala	SOTTOZONA D3.3 6/a	Foglio
VARIE	SOTTOMARINA	40
File	Oggetto	Mapp.
Prot.	COMPARTI EDIFICATORI	147-928-929-450-404 886-405-336-146-140 400/parte-141-159/parte 1440-1179/parte


AI TERMINI DI LEGGE, SI RISERVAMO LA PROPRIETA' DI QUESTO DISEGNO CON DIVIETO DI RIPRODURLO ANCHE IN PARTE

DISTANZA DA CONFINI E PERIMETRO COMPARTI EDIFICATORI

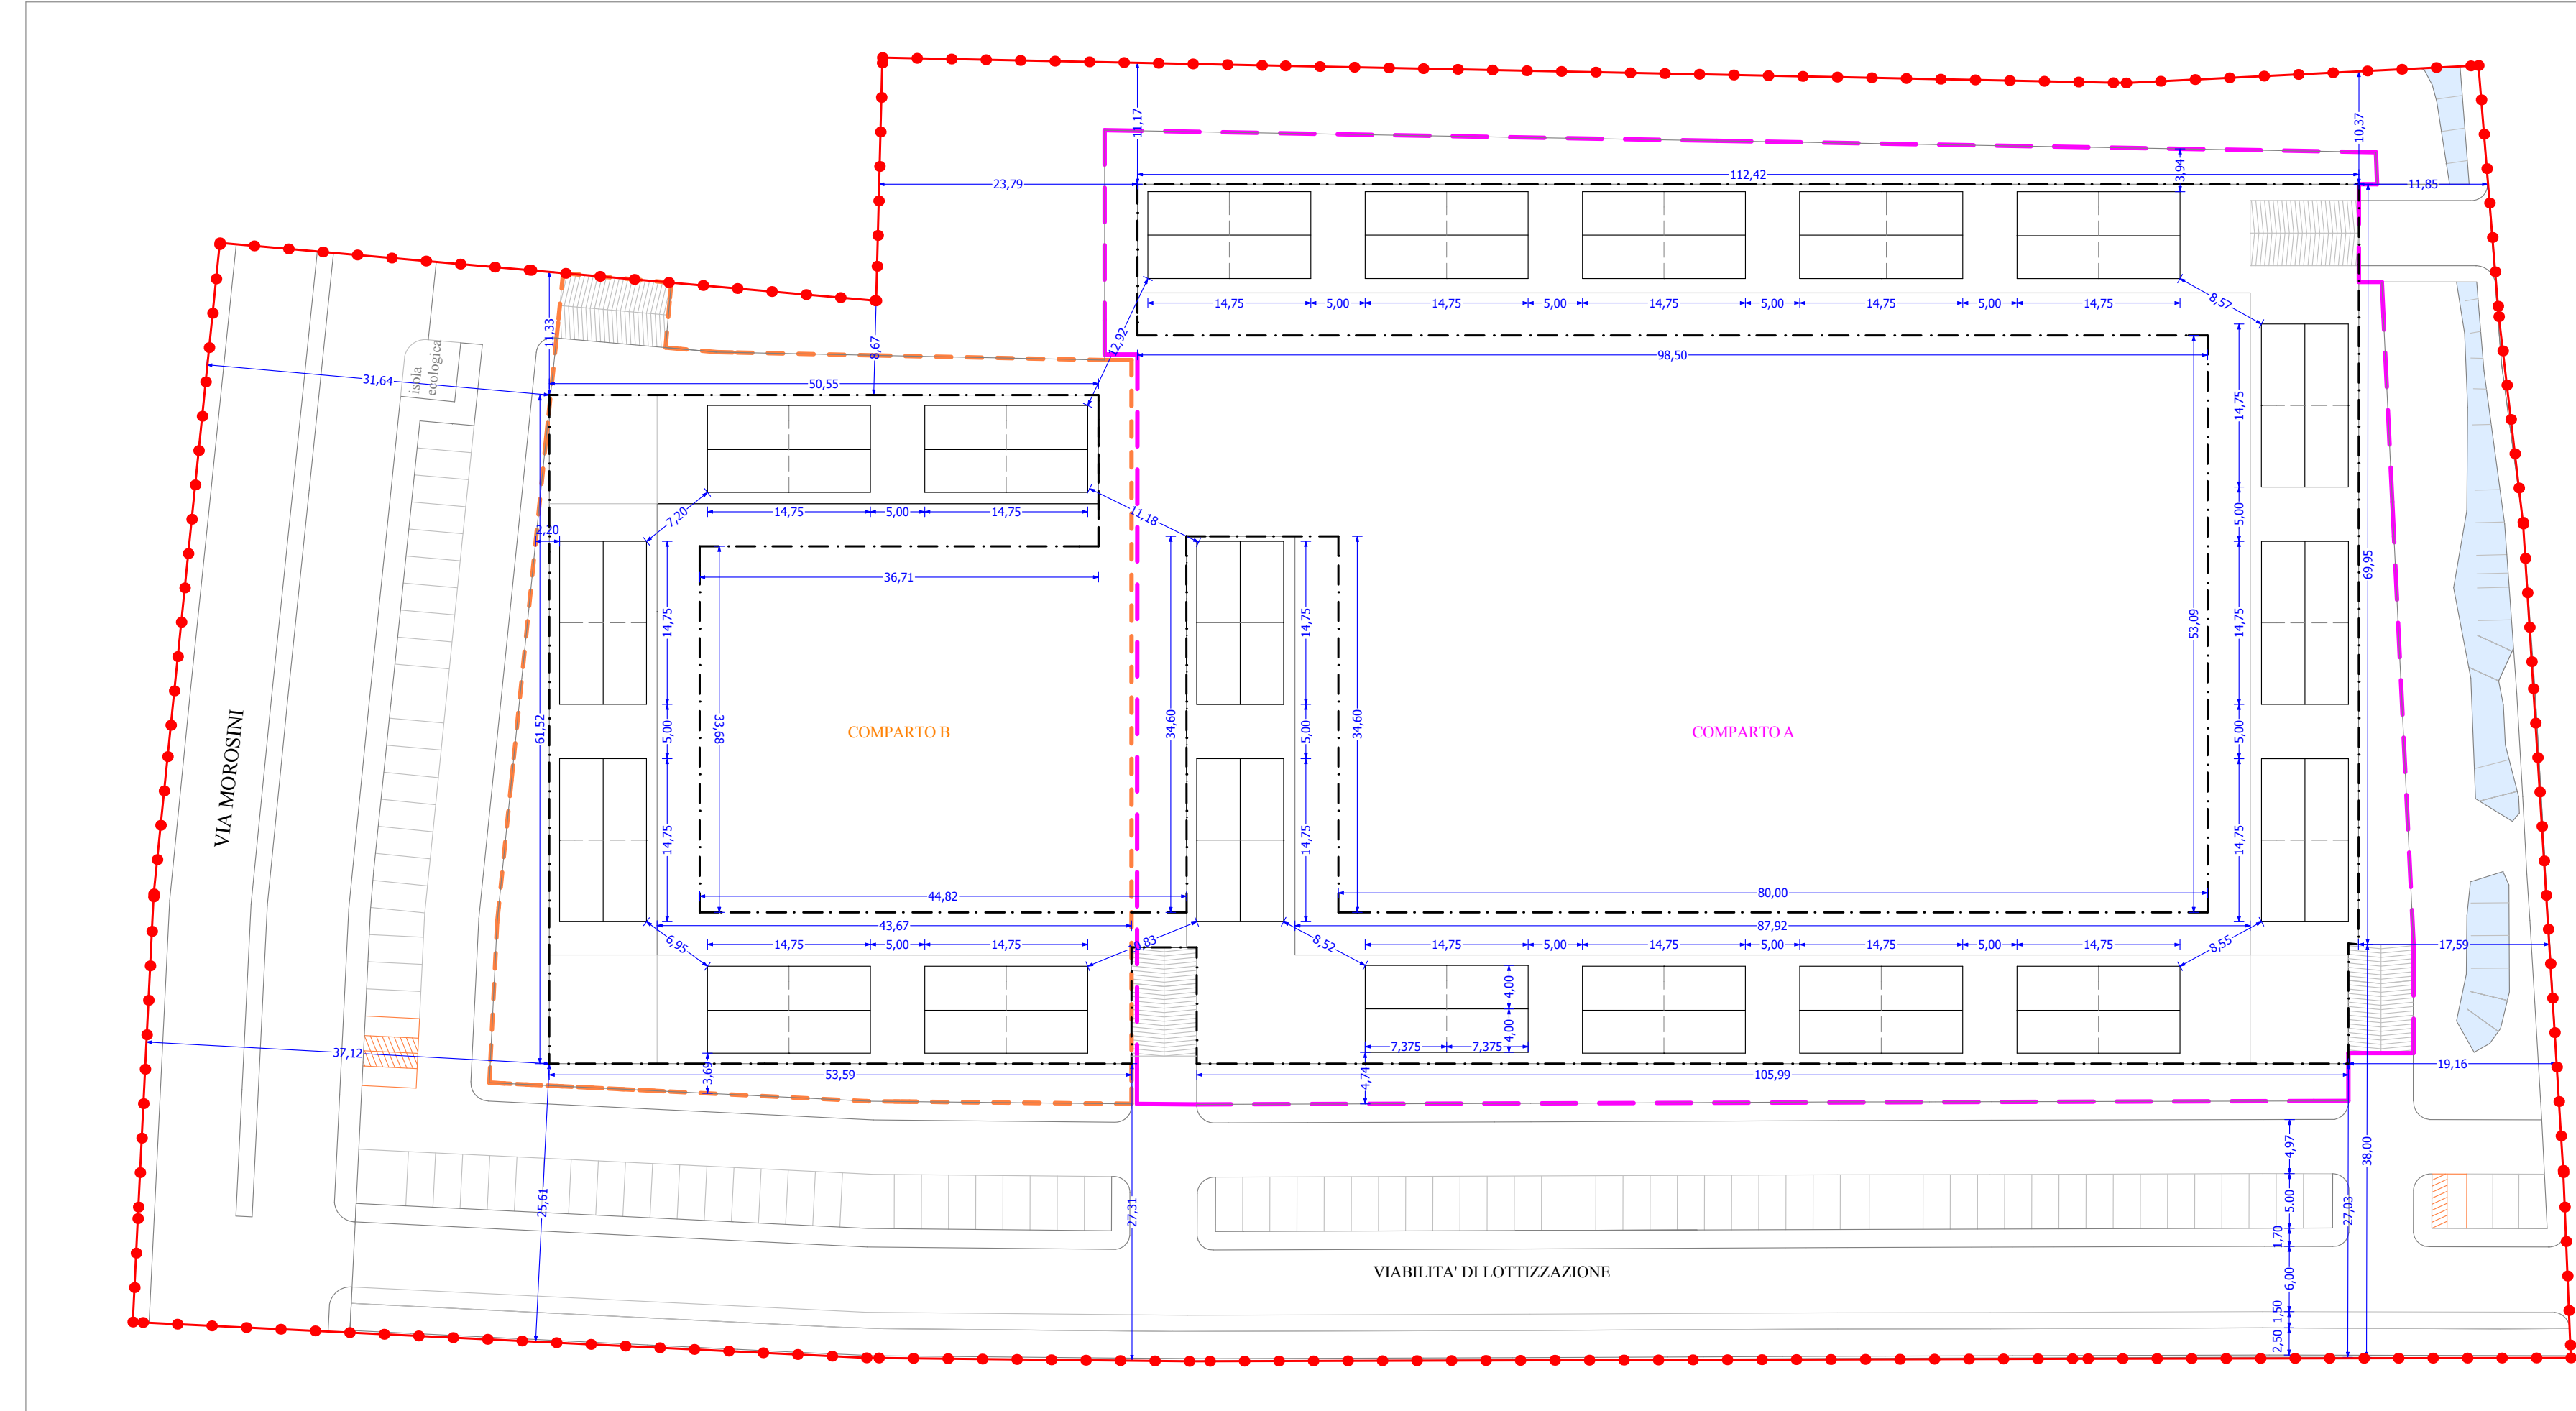

SCALA 1:500

SUDDIVISIONE COMPARTI

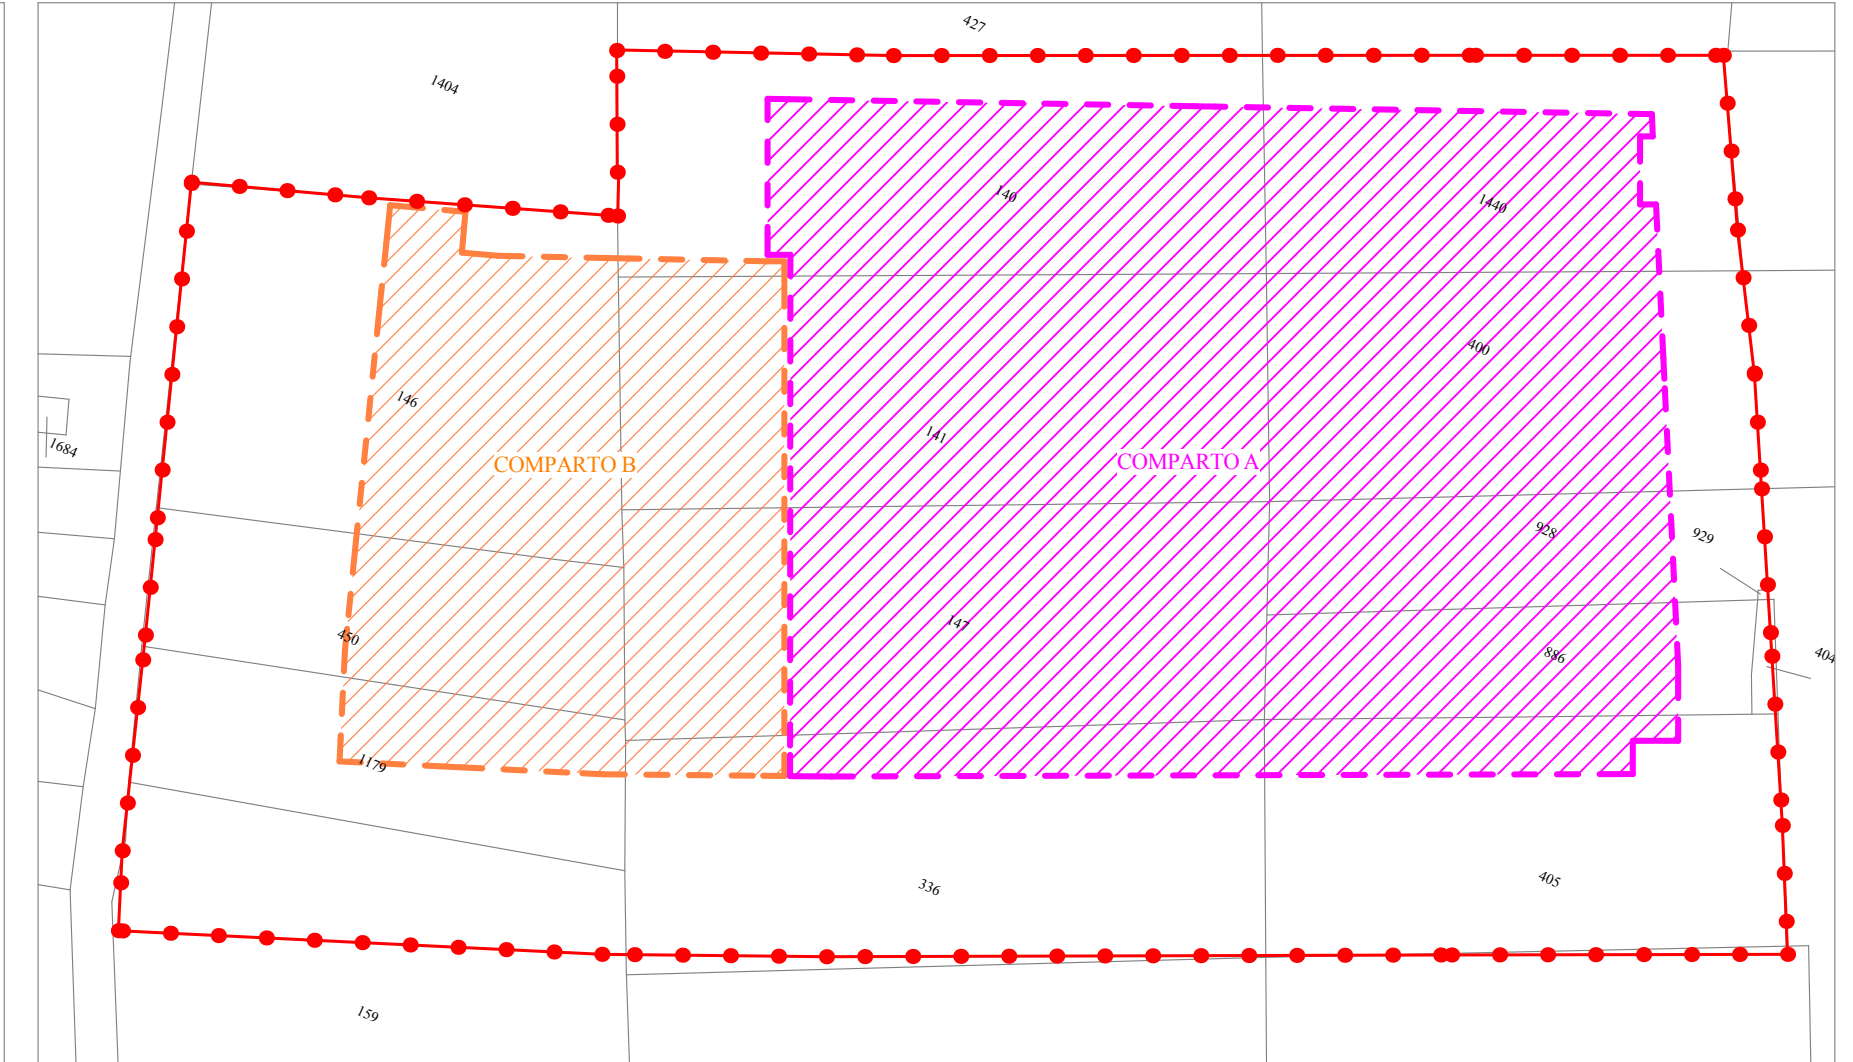

SCALA 1:1000

LEGENDA

- Perimetro PUA
- Perimetro COMPARTO A
- Perimetro COMPARTO B

Comparto	Sup. fondiaria
A	10.293,93
B	3.899,99
Tot.	14.193,92