



Norme Tecniche Attuative P.R.G. Art. 86 sottosezione D3.3 per la residenza turistica		
SUPERFICIE TERRITORIALE 24.332,00 mq		
	SUP. RICHIESTA	SUP. DI PROGETTO
Standard a Verde Pubblico	10% della S.T. = 2.433,20	< 2.690,61
Verde Privato		9.621,37
Standard a bosco		
(verde pubblico+verde privato)	50% della S.T. = 12.166,00	< 12.311,98
Superficie a Parcheggio	10% della S.T. = 2.433,20	< 2.483,98

STANDARD A VERDE PUBBLICO

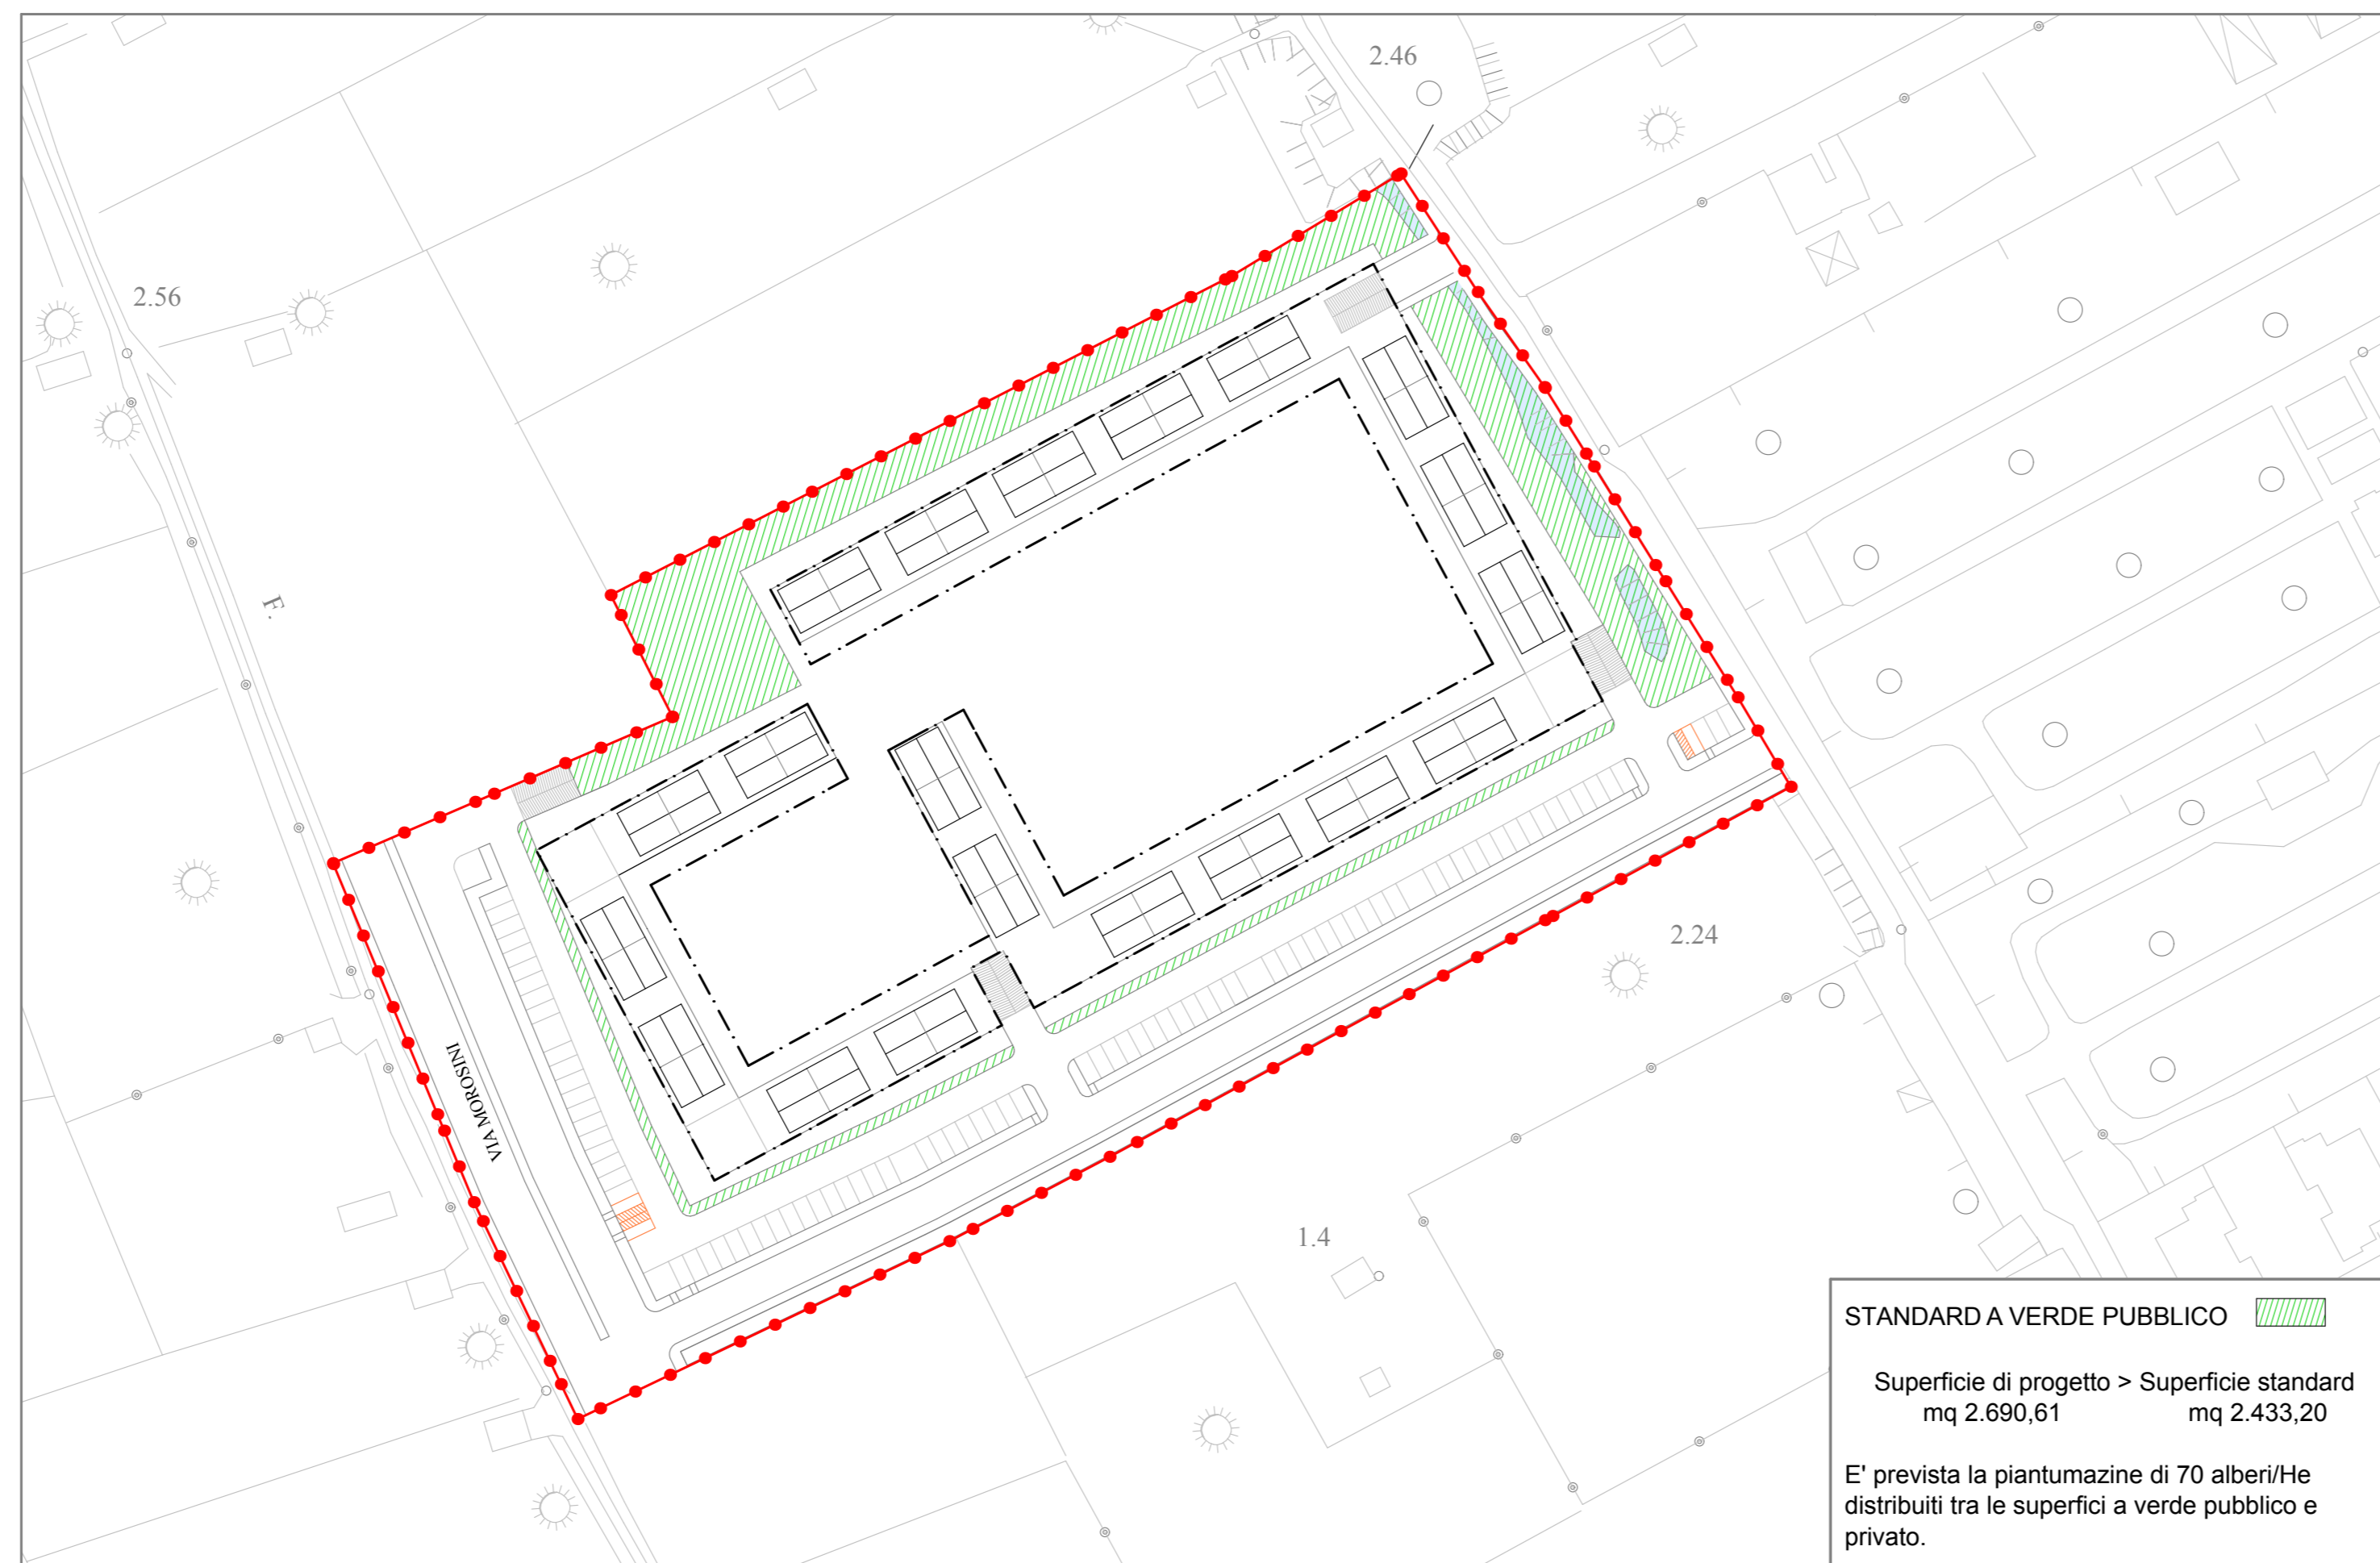


SCALA 1:1000

VIABILITA' PUBBLICA

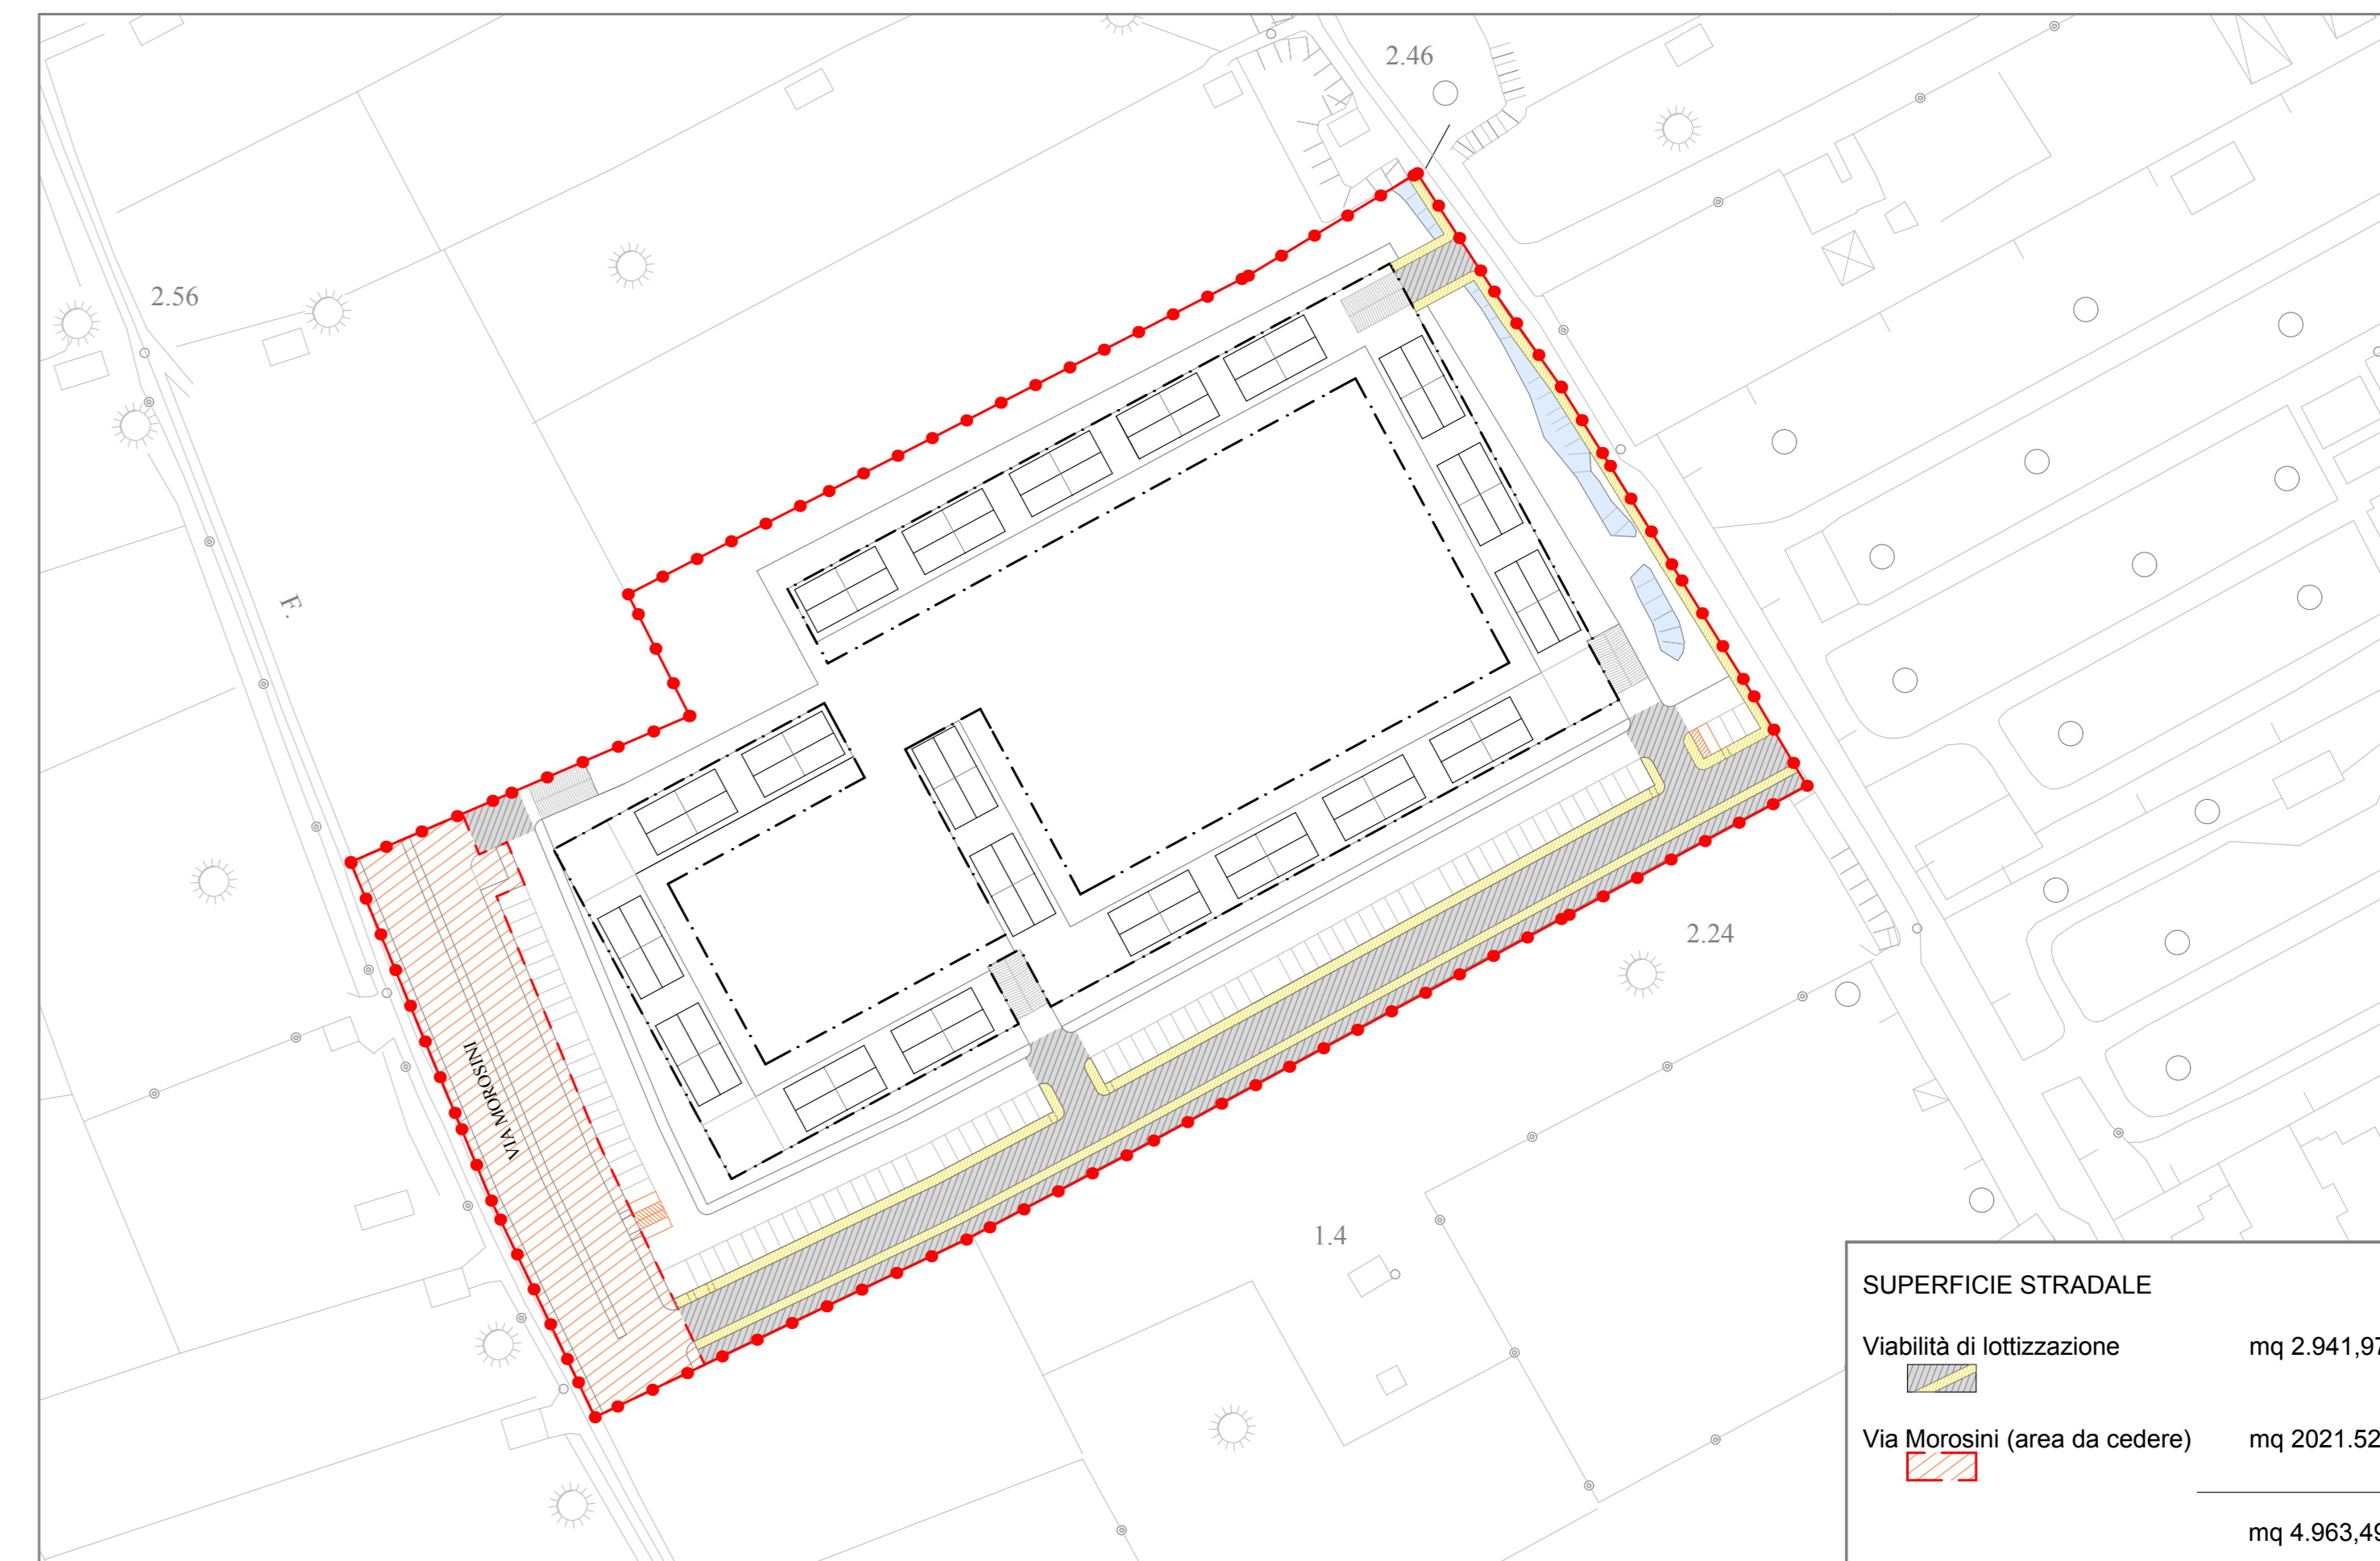


SCALA 1:1000

STANDARD A PARCHEGGIO

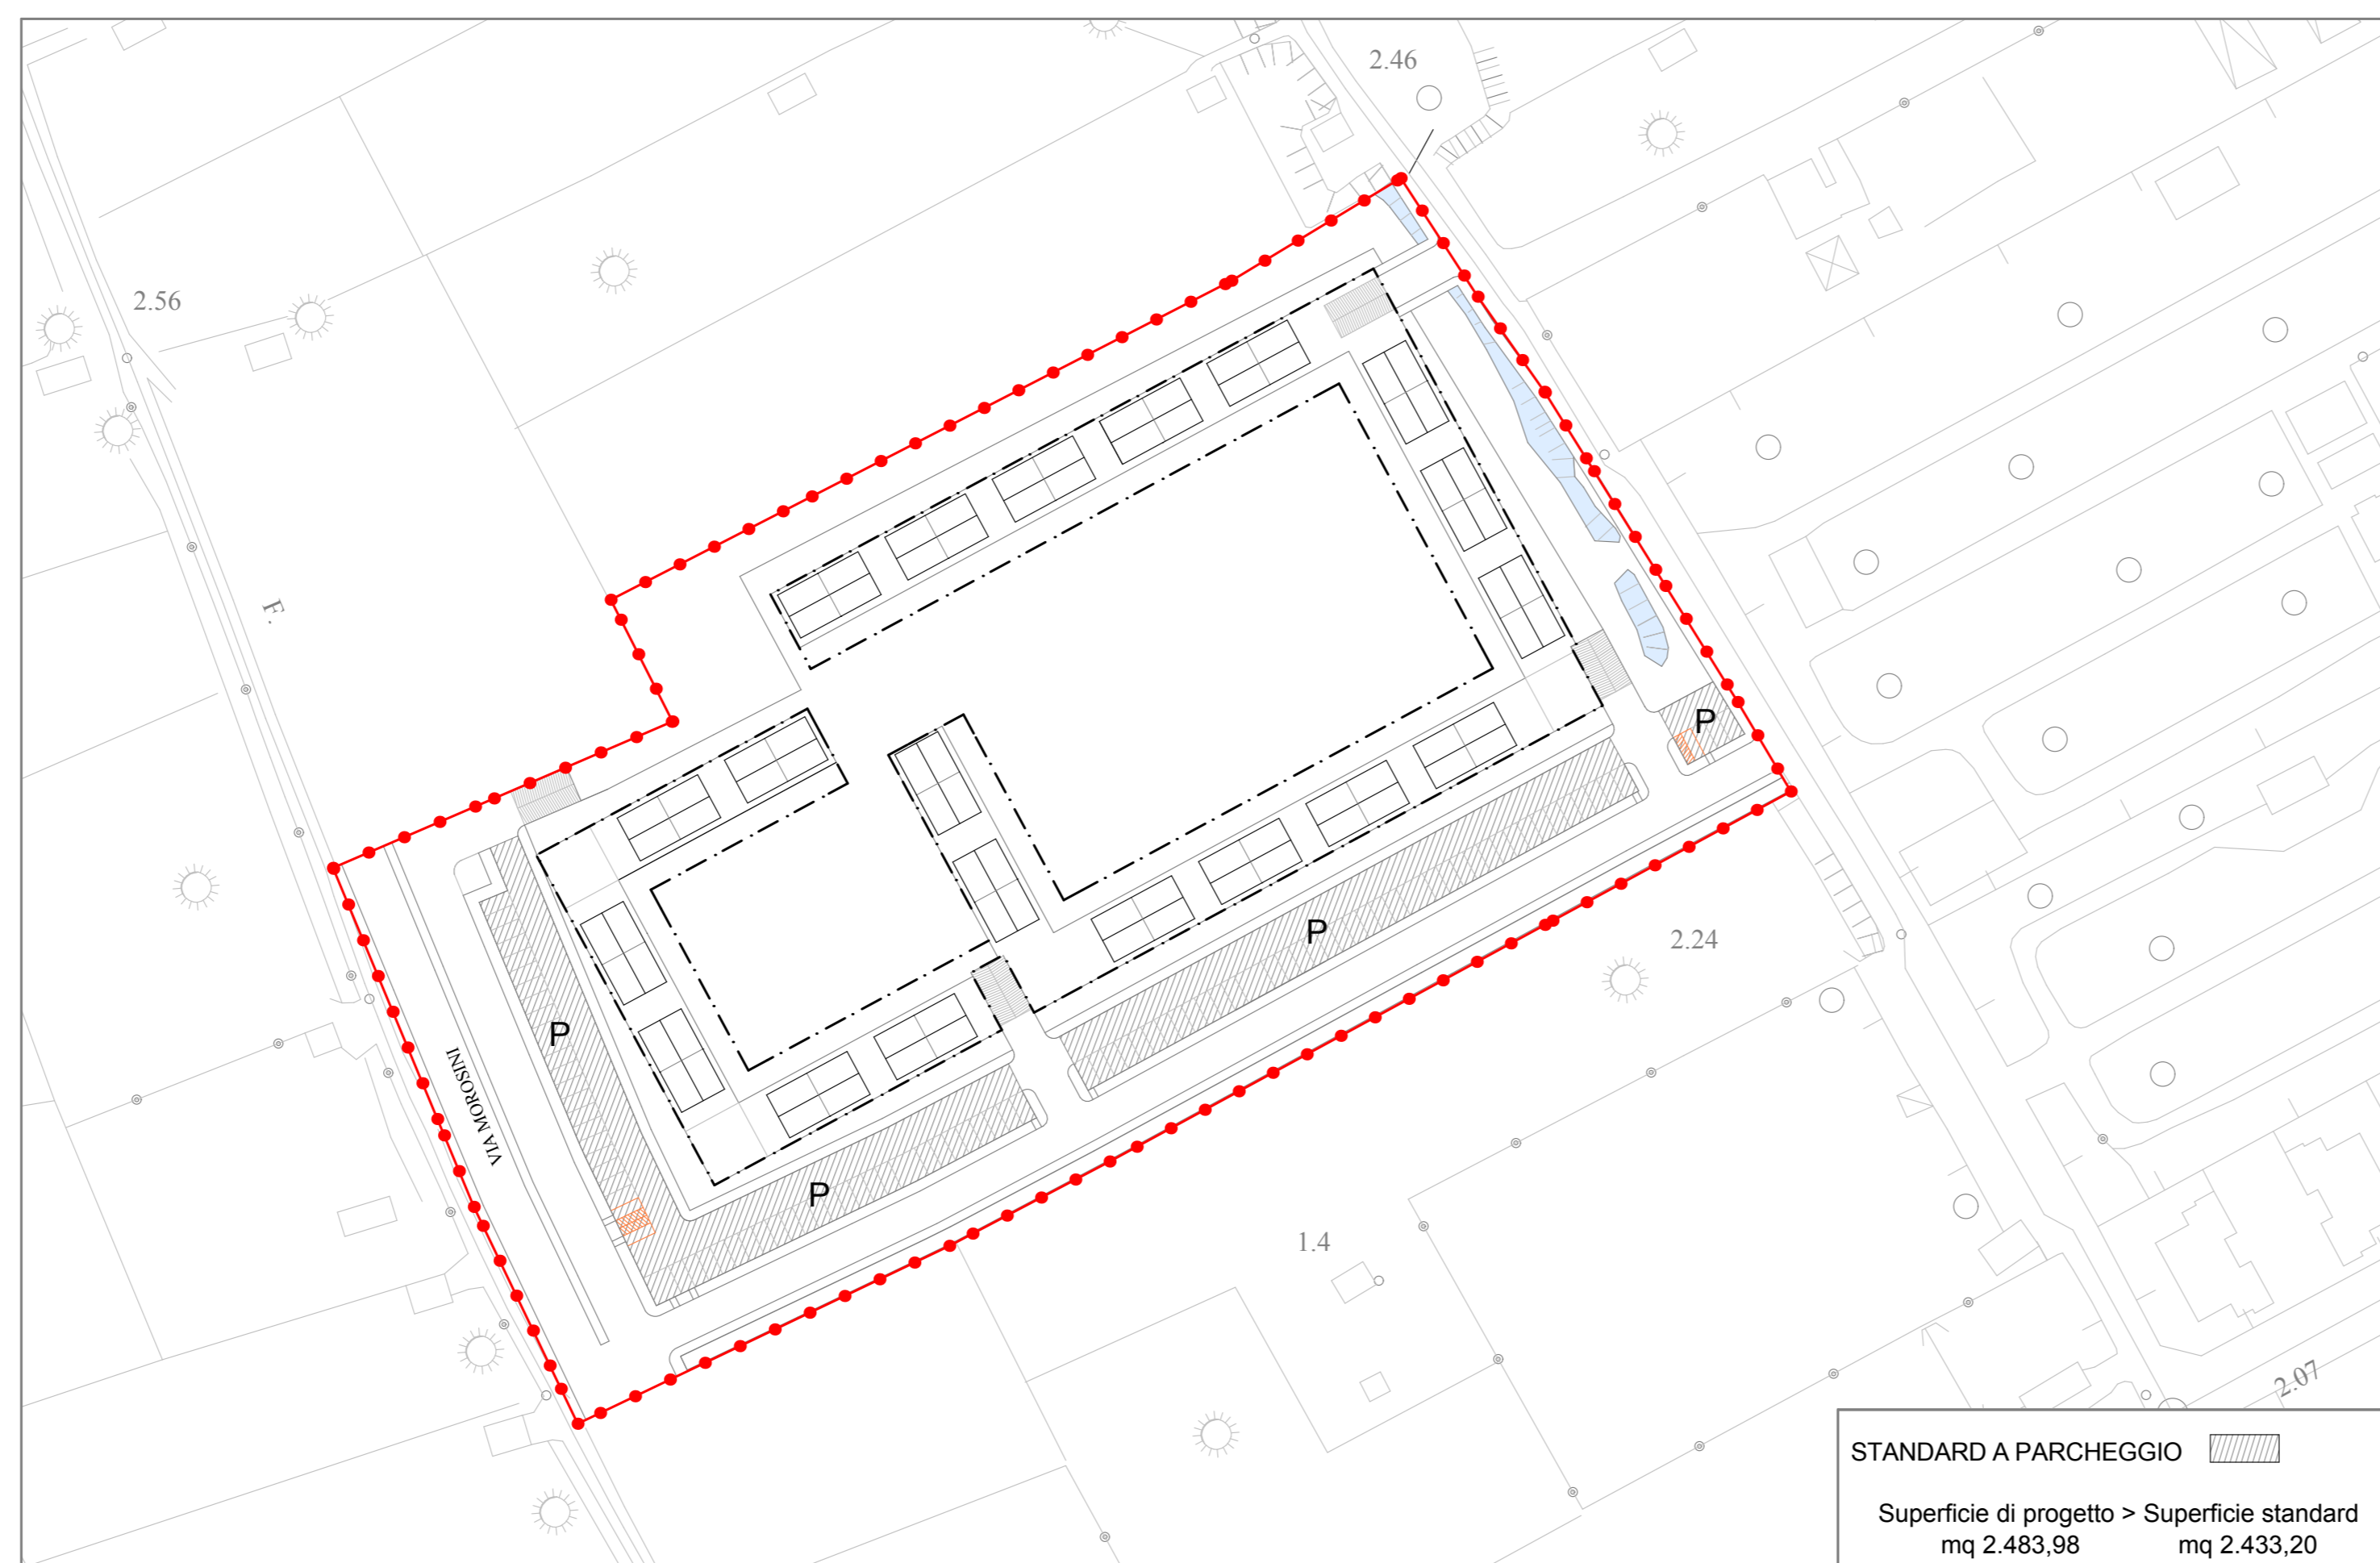

SCALA 1:1000

SUPERFICI A STANDARD E DA CEDERE

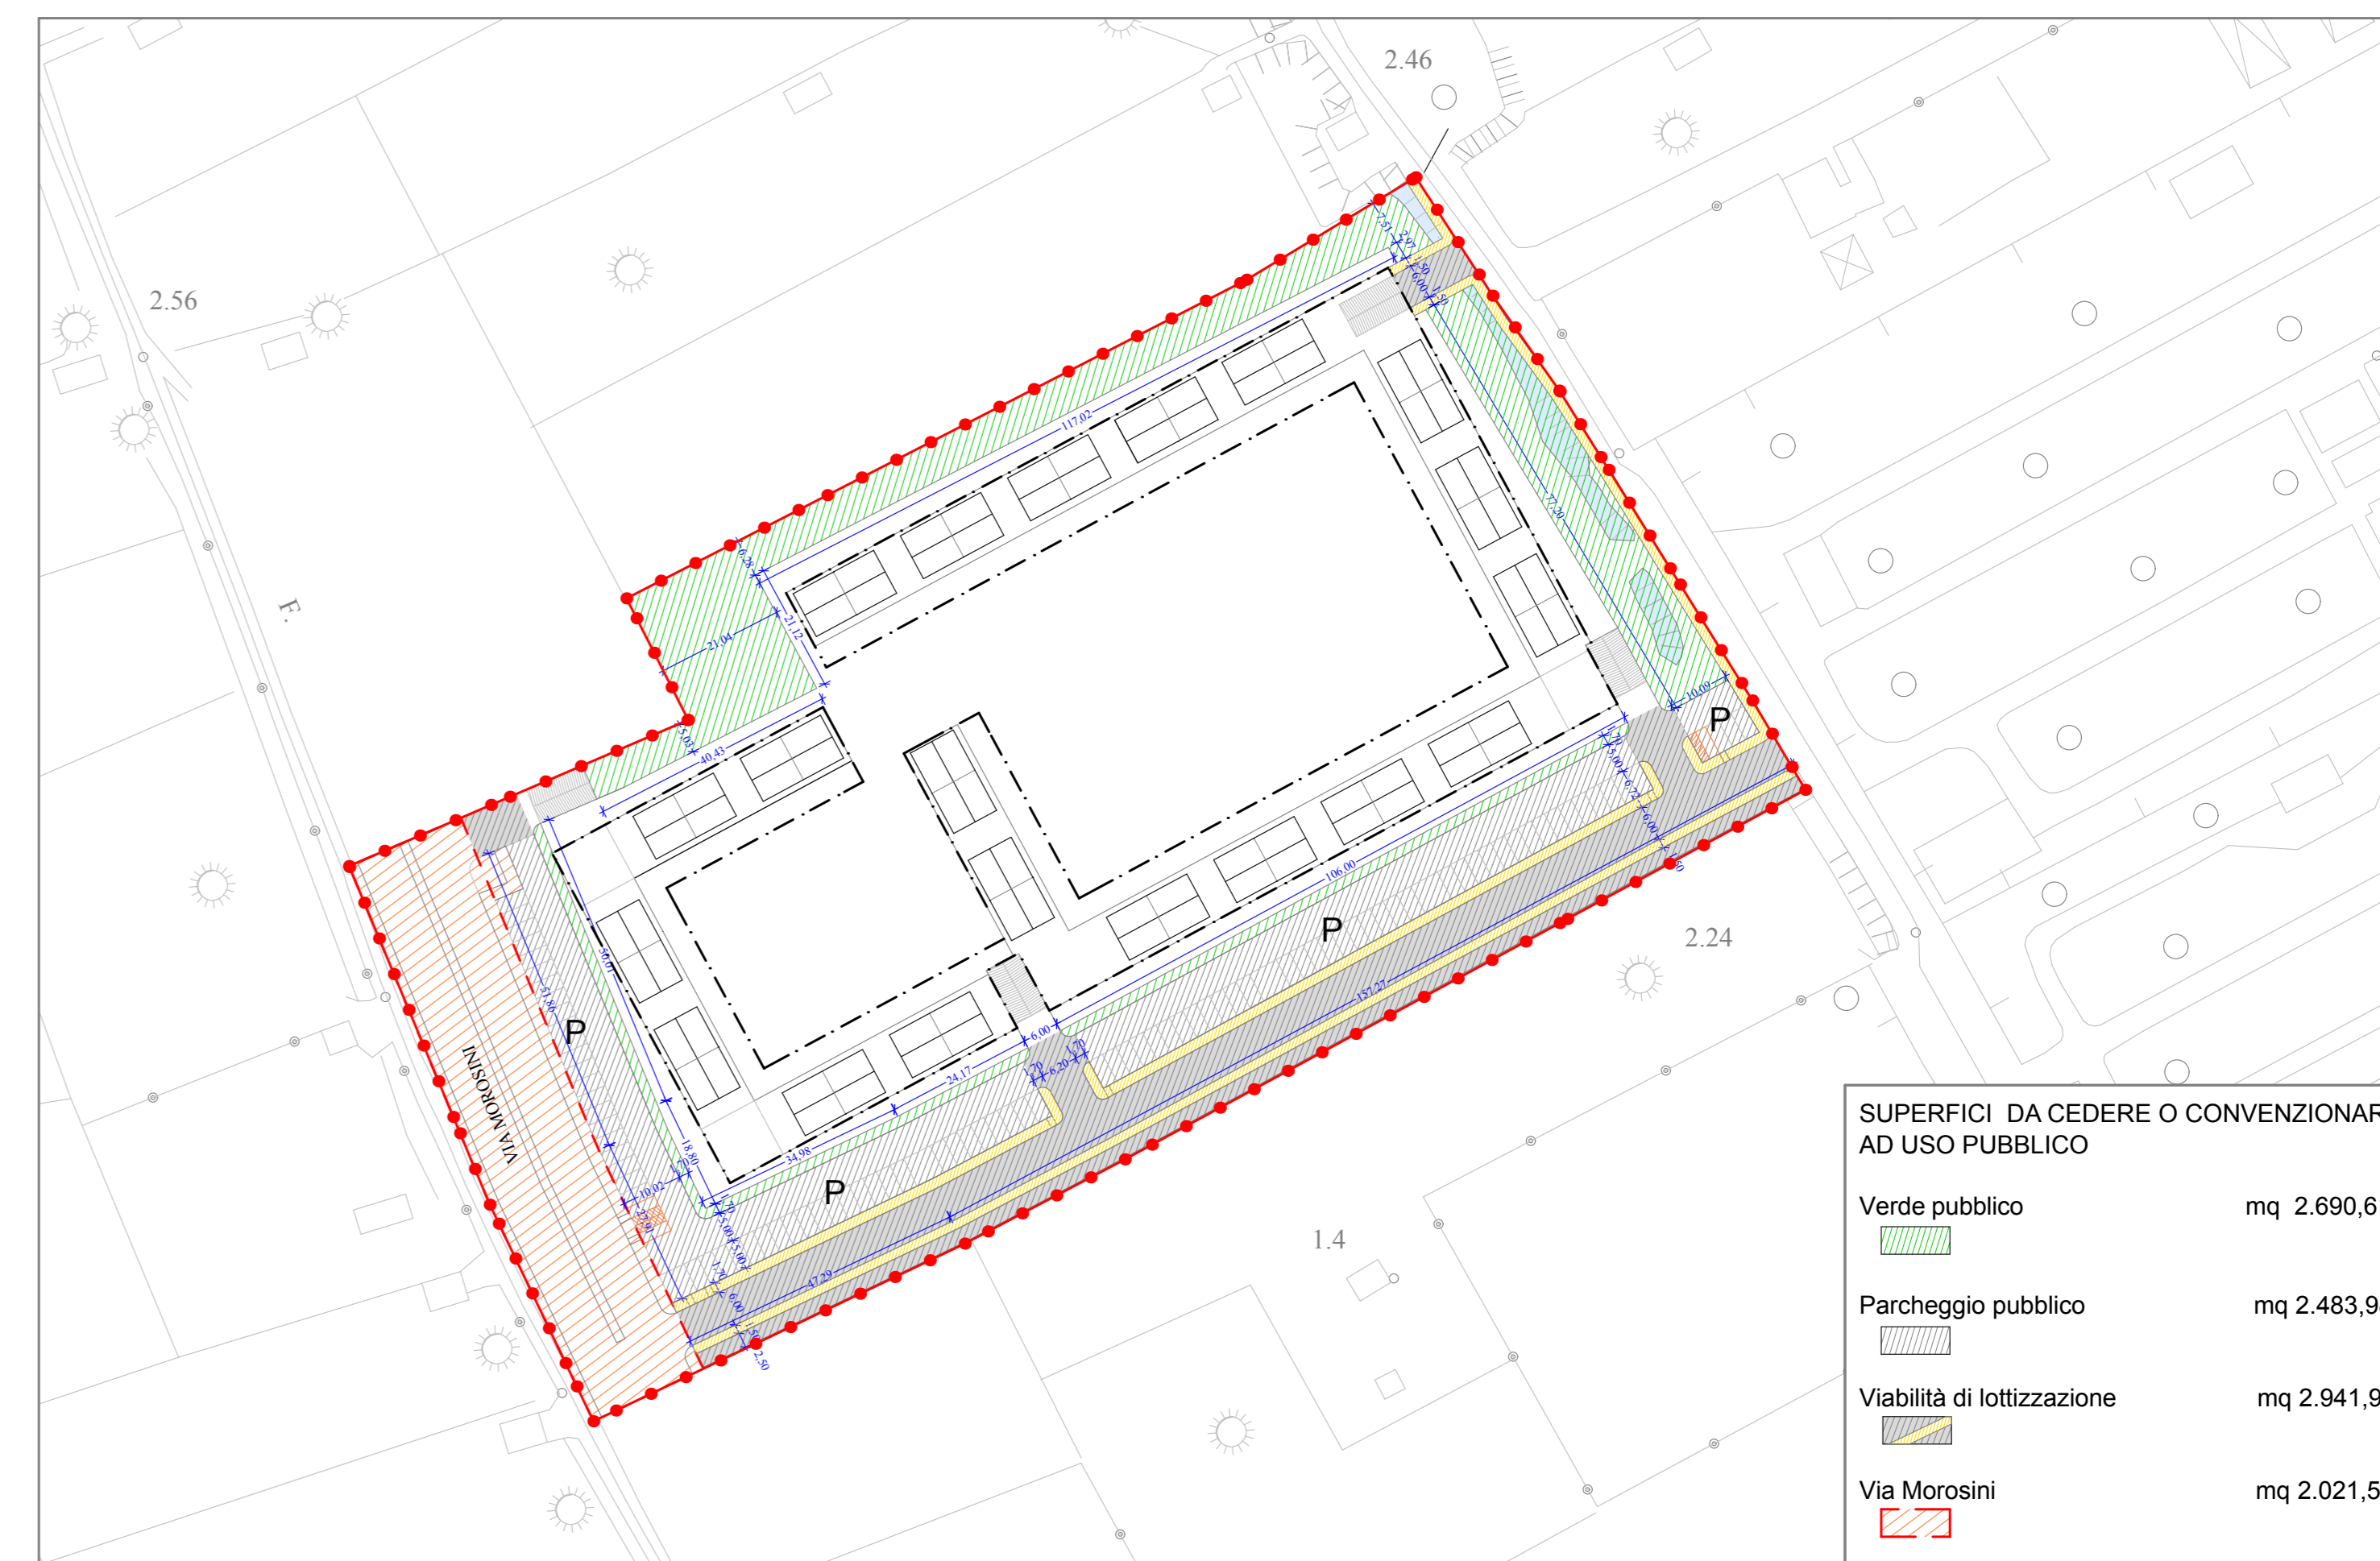

SCALA 1:1000



Tavola Nord  
**4**   
Progettista:  
Arch. CARLO PERINI  
Geom. RENZO TIOZZO CAENAZZO

Firma Committente  
Committente  
**CONSORZIO URBANISTICO  
"SEA VILLAGE"**

Indirizzo  
Data 23-04-2013 Progetto PIANO URBANISTICO ATTUATIVO SOTTOZONA D3.3 6/a SOTTOMARINA Stato FUTURO Foglio 40  
Scala VARIE  
File Oggetto AREE PUBBLICHE DA CEDERE O CONVENZIONARE AD USO PUBBLICO Mapp. 147-928-929-450-404 886-405-336-146-140 4000/parie-141-159/parie 1440-1179/parie  
Prot.