


PLANIMETRIA DI PROGETTO




SCALA 1:500

OPERE DI URBANIZZAZIONE


CARATTERISTICHE TIPOLOGICHE E COSTRUTTIVE OPERE NETTEZZA URBANA

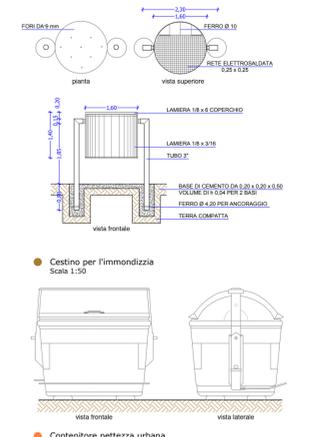


ILLUMINAZIONE PUBBLICA

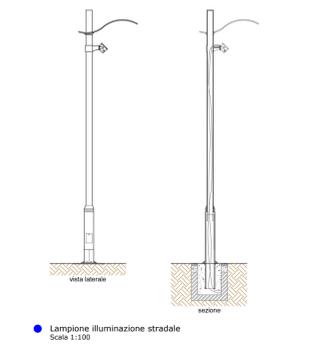


CARATTERISTICHE TIPOLOGICHE E COSTRUTTIVE VERDE

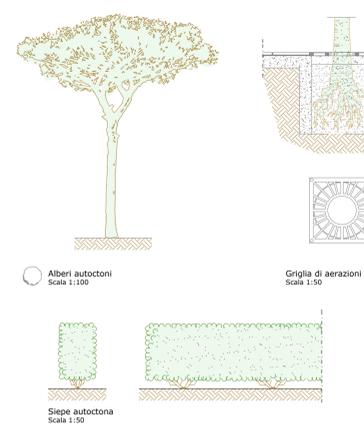

PAVIMENTAZIONI

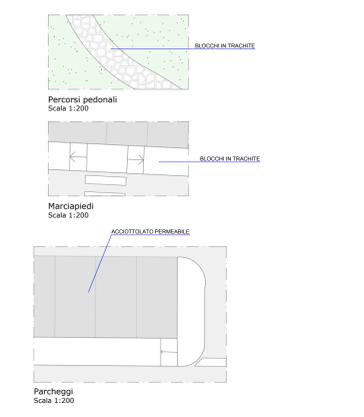

PASSERELLA

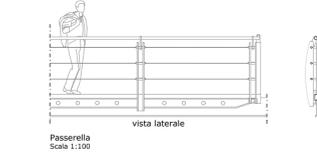


VASCA D'ACQUA




Vasca con sedute e verde
SCALA 1:200

DETTAGLIO A

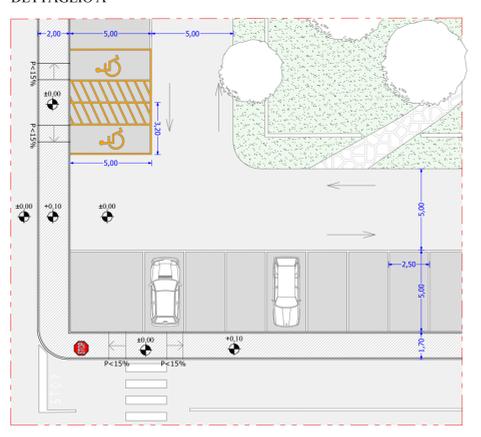


SCALA 1:200

DETTAGLIO B

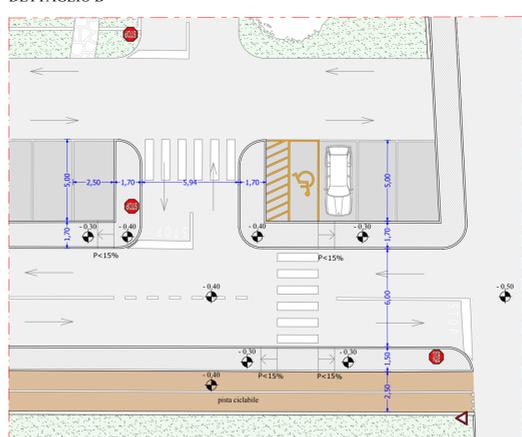

SCALA 1:200

SEZIONE STRADALE

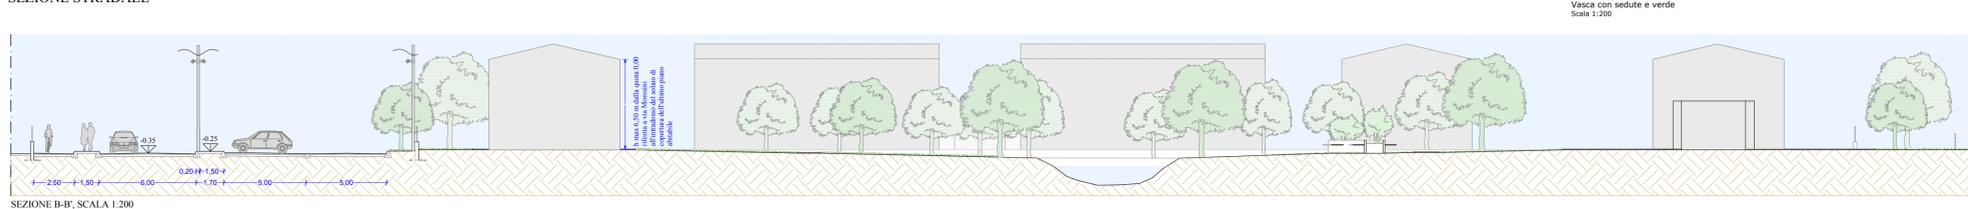

SEZIONE B-B', SCALA 1:200



Tavola		Nord		Progettista:	
6/a				Arch. CARLO PERINI Geom. RENZO TIOZZO CAENAZZO	
Firma Committente					
Committente					
CONSORZIO URBANISTICO "SEA VILLAGE"					
Indirizzo					
Data	Progetto	Stato		Foglio	
23-04-2013	PIANO URBANISTICO ATTUATIVO SOTTOZONA D3.3 6/a SOTTOMARINA	FUTURO		40	
Scala	File				Mapp.
VARIE	Oggetto				147-928-929-450-404 886-405-336-146-140 400/parte-141-159/parte 1440-1179/parte
Prot.					
SEGALETICA STRADALE CARATTERISTICHE TIPOLOGICHE E COSTRUTTIVE DELLE OPERE DI SISTEMAZIONE E URBANIZZAZIONE					

CAMPO G. MARCONI 15, 30016 CHIOGGIA (VE) - TEL. 3287755071 e-mail arch.perini@bea.it
PIAZZALE ITALIA 16, SOTTOMARINA (VE) - TEL. & FAX (041) 5500211
RENZO TIOZZO