


Firma Committente

CONSORZIO URBANISTICO "SEA VILLAGE"

Indirizzo


23-04-2013 FUTURO PIANO URBANISTICO ATTUATIVO SOTTOZONA D3.3 6/a SOTTOMARINA 147-928-929-450-404 886-405-336-146-140 400/parte-141-159/parte 1440-1179/parte ELEMENTI DI ARREDO URBANO

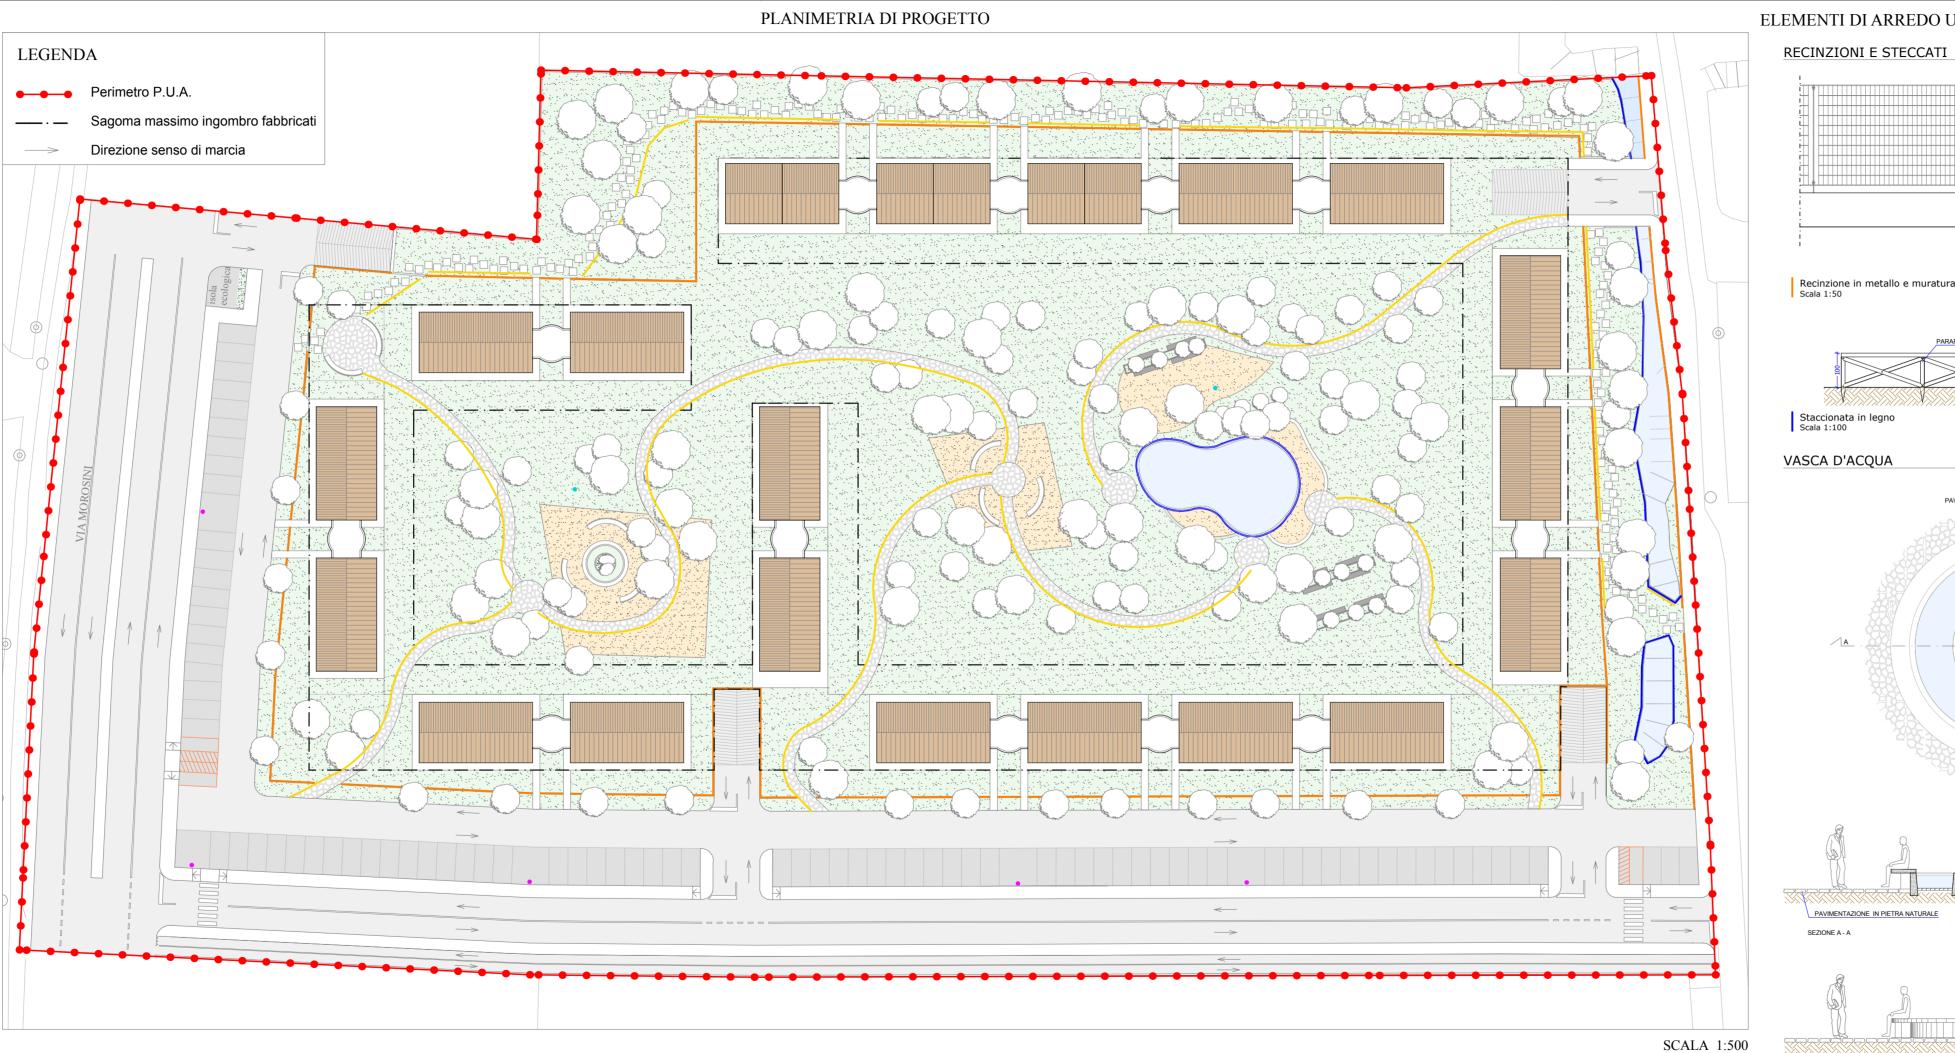

ELEMENTI DI ARREDO URBANO


RECINZIONE IN GRIGLIATI METALLICI


Recinzione in metallo e muratura Scala 1:50

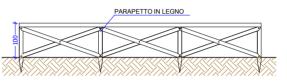


Staccionata in legno Scala 1:100

VASCA D'ACQUA

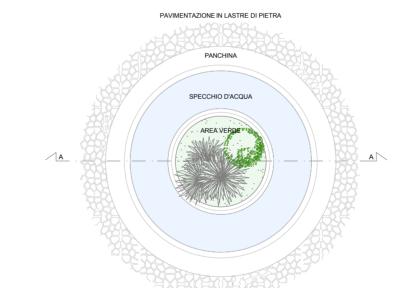


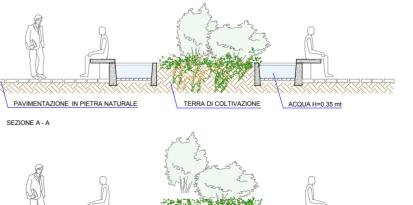


SEDUTE E FIORIERE

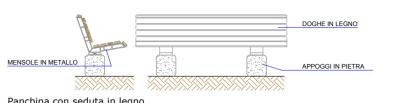



Panchina con seduta in legno Scala 1:50

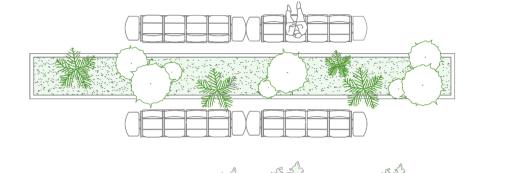

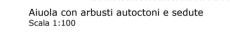



SVAGO/GIOCO

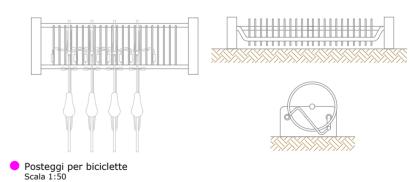


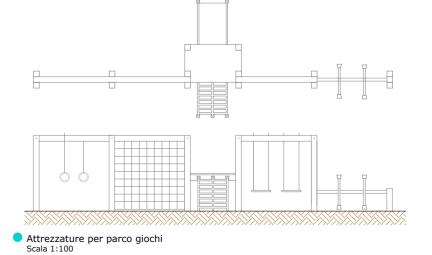

STUDIO DISPOSIZIONI SEDUTE

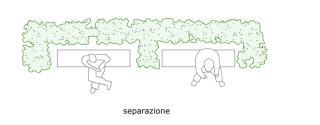

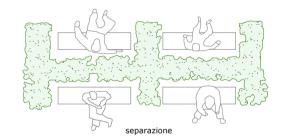

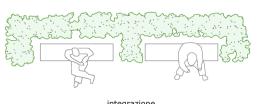



Studio posizione sedute per parchi pubblici Scala 1:100



Elementi illuminanti