


SEZIONE X-X'

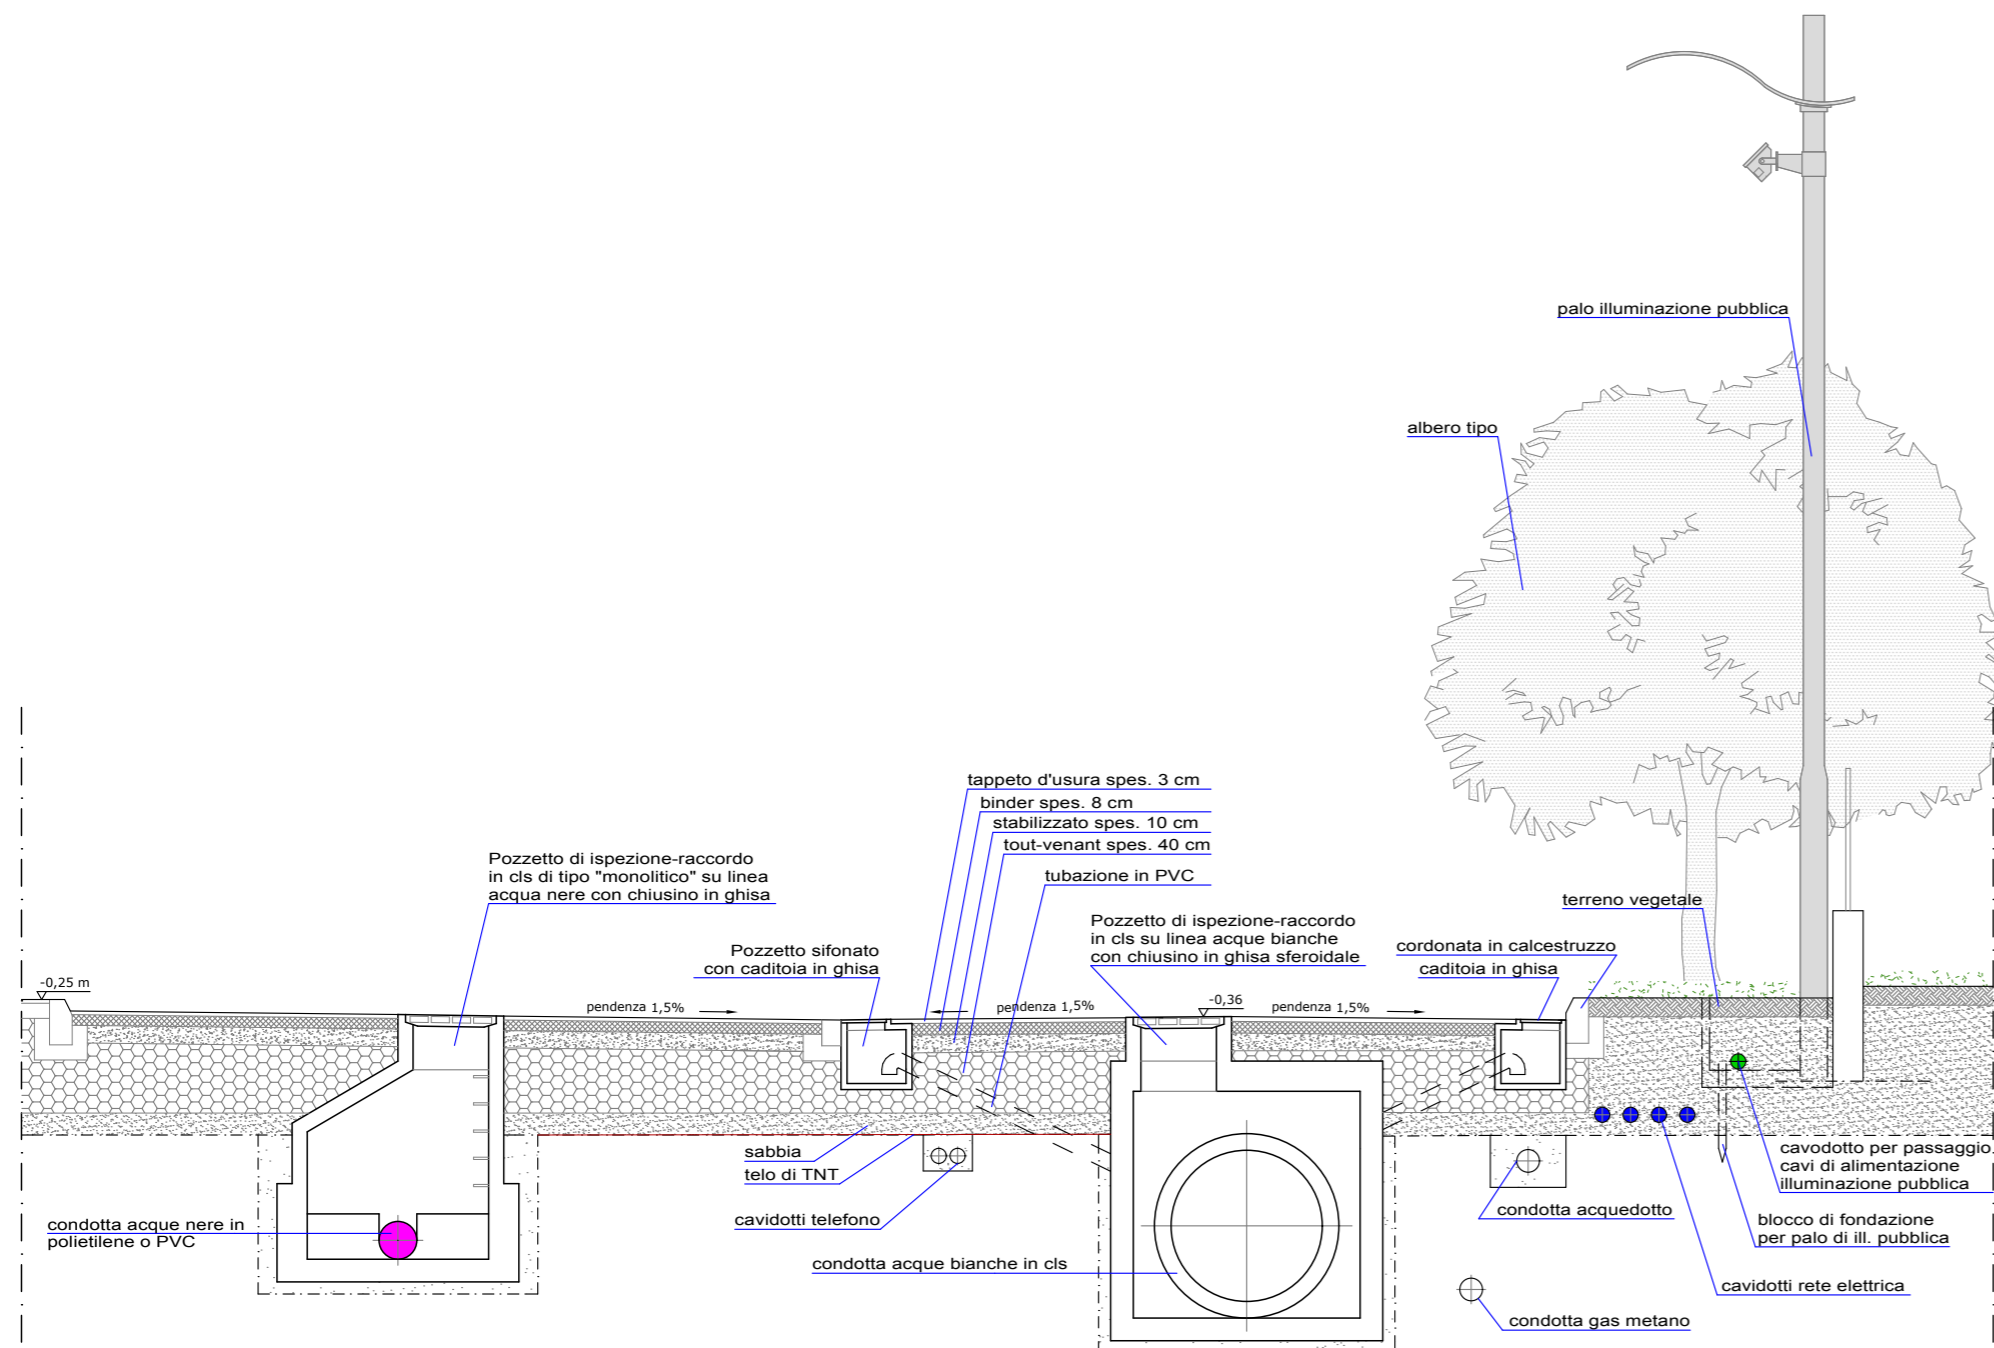

SCALA 1:50

RETE ACQUE NERE



SCALA 1:1000



RETE ELETTRICA E ILLUMINAZIONE PUBBLICA



SCALA 1:1000

Tavola **7b** Nord  
 Progettista:  
 Arch. CARLO PERINI  
 Geom. RENZO TIOZZO CAENAZZO

Firma Committente  
 Committente  
**CONSORZIO URBANISTICO  
 "SEA VILLAGE"**

Indirizzo  
 Data **23-04-2013** Progetto **PIANO URBANISTICO ATTUATIVO** Stato **FUTURO**  
 Scala **VARIE** SOTTOZONA D3.3 6/a Foglio **40**  
 File Oggetto **RETE ACQUE NERE** Mapp. **147-928-929-450-404**  
**RETE ELETTRICA** **886-405-336-146-140**  
**ILLUMINAZIONE PUBBLICA** **400/parte-141-159/parte**  
**1440-1179/parte**

CAMPO G. MARCONI 15, 30016 CHIOGGIA (VE) - TEL. 3287755071 e-mail arch.perini@libero.it  
 PIAZZALE ITALIA 16, SOTTOMARINA (VE) - TEL. & FAX (041) 5500211



ATTENZIONE: IL PRESENTE PROGETTO È SOLO UN PROGETTO. IL CLIENTE È RESPONSABILE DELLA REALIZZAZIONE E DELLA VERIFICA DELLA PROGETTAZIONE.