


SEZIONE X-X'

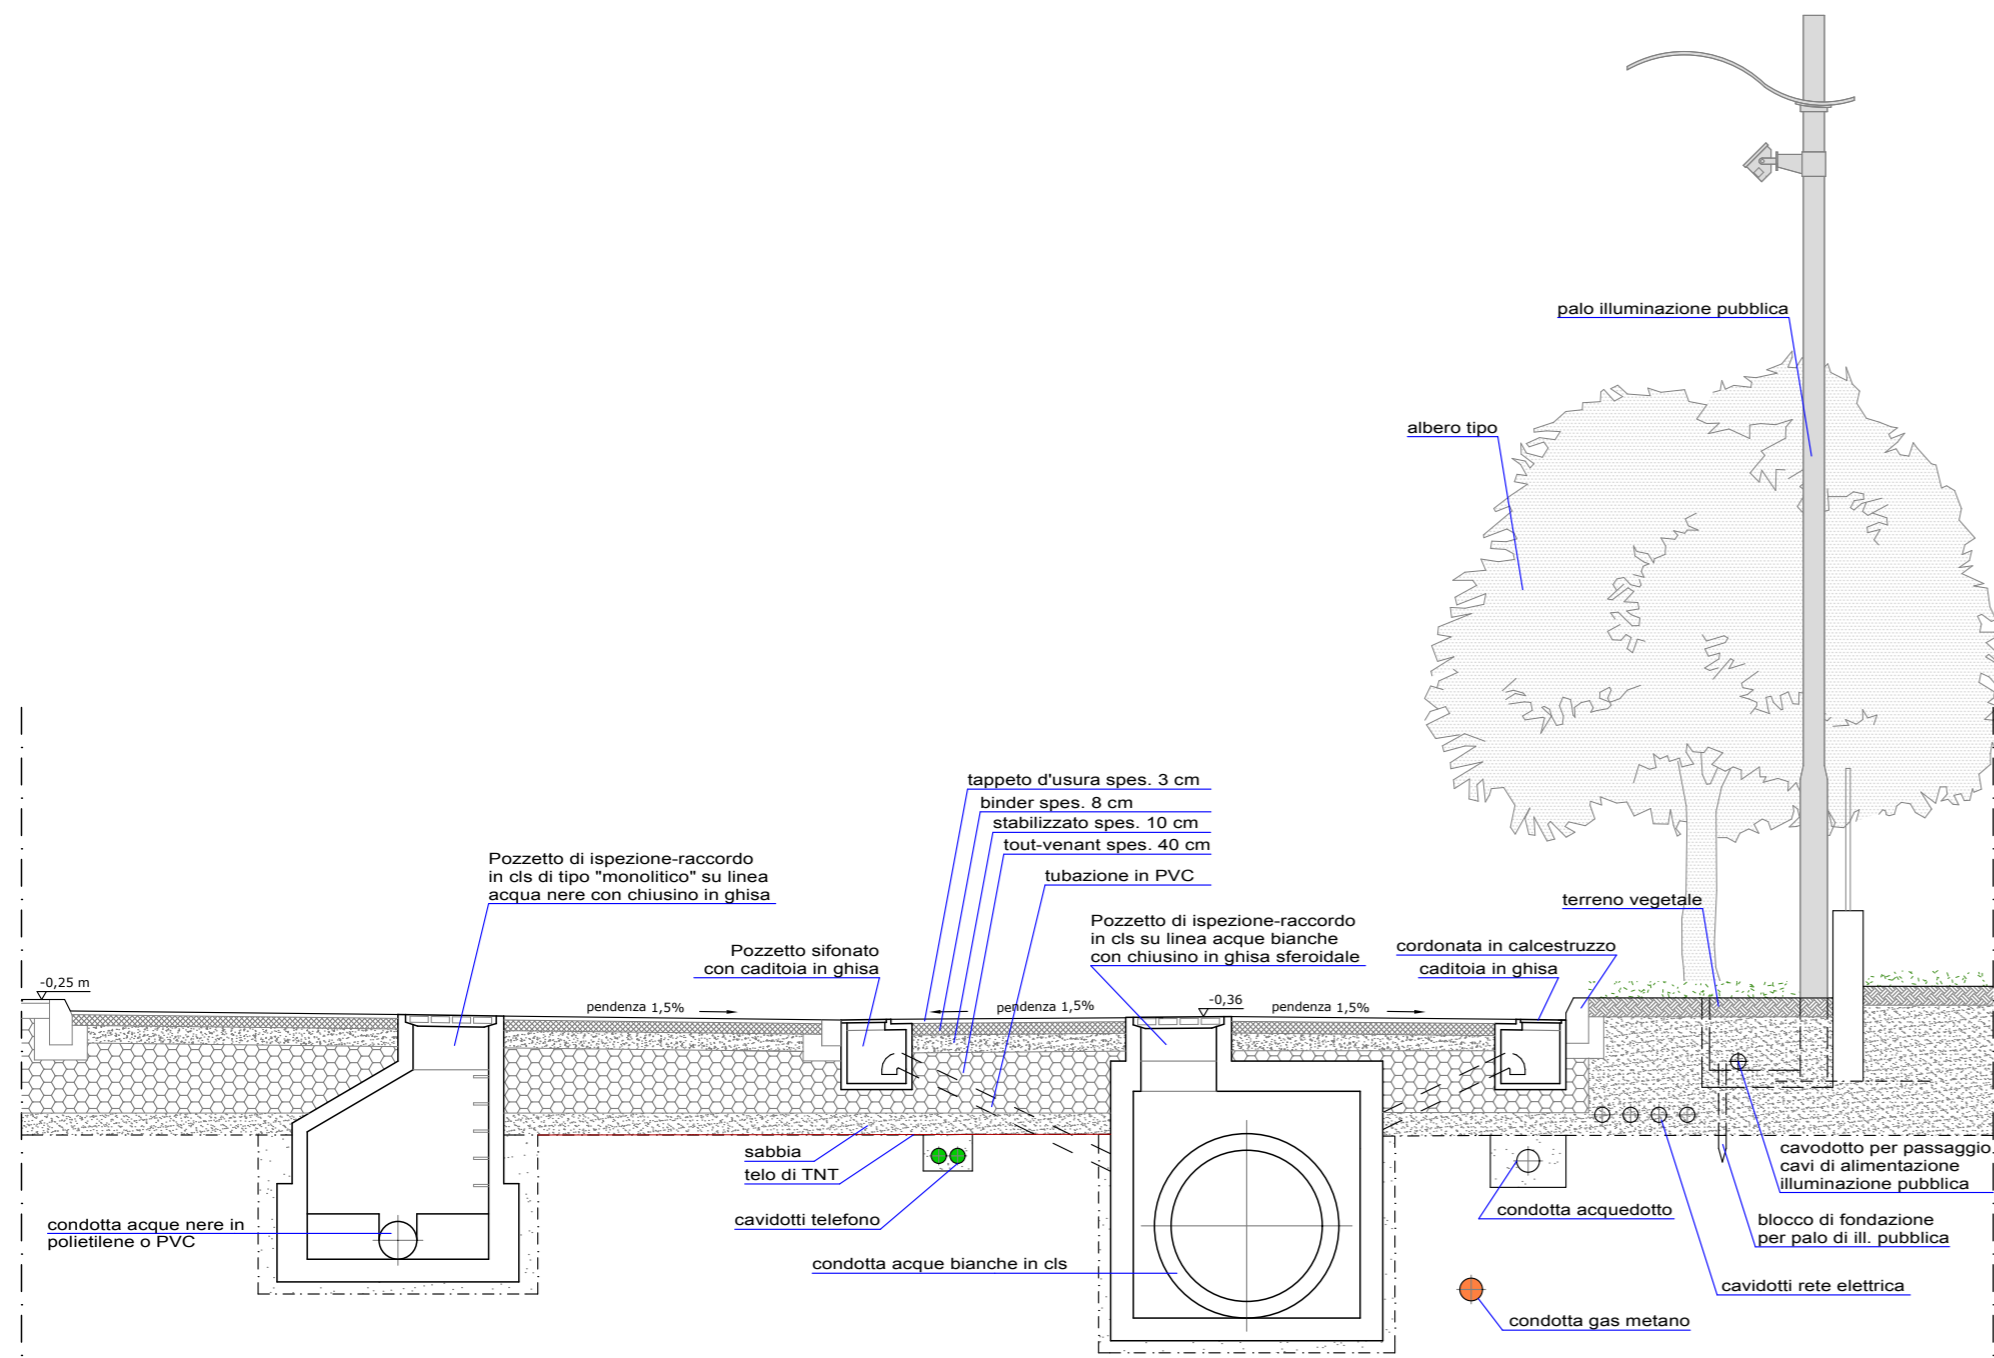

SCALA 1:50

RETE GAS METANO



SCALA 1:1000



RETE TELEFONO



SCALA 1:1000


Tavola **7c** Nord  
 Progettista:  
 Arch. CARLO PERINI  
 Geom. RENZO TIOZZO CAENAZZO

Firma Committente  
 Committente  
**CONSORZIO URBANISTICO  
 "SEA VILLAGE"**

Data	Progetto	Stato
23-04-2013	PIANO URBANISTICO ATTUATIVO	FUTURO
Scala	SOTTOZONA D3.3 6/a	Foglio
VARIE	SOTTOMARINA	40
File	Oggetto	Mapp.
Prot.	RETE GAS METANO RETE TELEFONO	147-928-929-450-404 886-405-336-146-140 400/parte-141-159/parte 1440-1179/parte

CAMPO G. MARCONI 15, 30016 CHIOGGIA (VE) - TEL. 3287755071 e-mail arch.perini@libero.it

PIAZZALE ITALIA 16, SOTTOMARINA (VE) - TEL. & FAX (041) 5500211

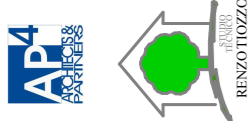

ATTENZIONE: IL PRESENTE PROGETTO È SOLO A TITOLO ILLUSTRATIVO. IL CLIENTE È RESPONSABILE DELLA VERIFICA E DELL'ESecuzione DELLE OPERAZIONI IN CANTIERE.