


LEGENDA

PERIMETRO COMPARTO

LEGENDA	
	LIMITE PUA PIANO P.N. N°2 A - VIA TURATI
	TUBAZIONE ESISTENTE IN ACCIAIO DA 250
	SELLA IN GHISA SFEROIDALE CON VALVOLE DI DERIVAZIONE ANGOLARE E CHIUSINO IN GHISA
	TUBI INTERRATI IN ACCIAIO ZINCATO CON RIVESTIMENTO ESTERNO IN POLIETILENE DOPPIO STRATO CON ESTREMITA' FILETTATE
	POZZETTO PER UTENZE CONTENENTE VALVOLE DI INTERCETTAZIONE E N.2 CONTATORI IDRICI, COMPLETO DI CHIUSINO IN GHISA C250
	IBRANTE SOPRASUOLO DN 70 CON PORTATA 250-400 l/min

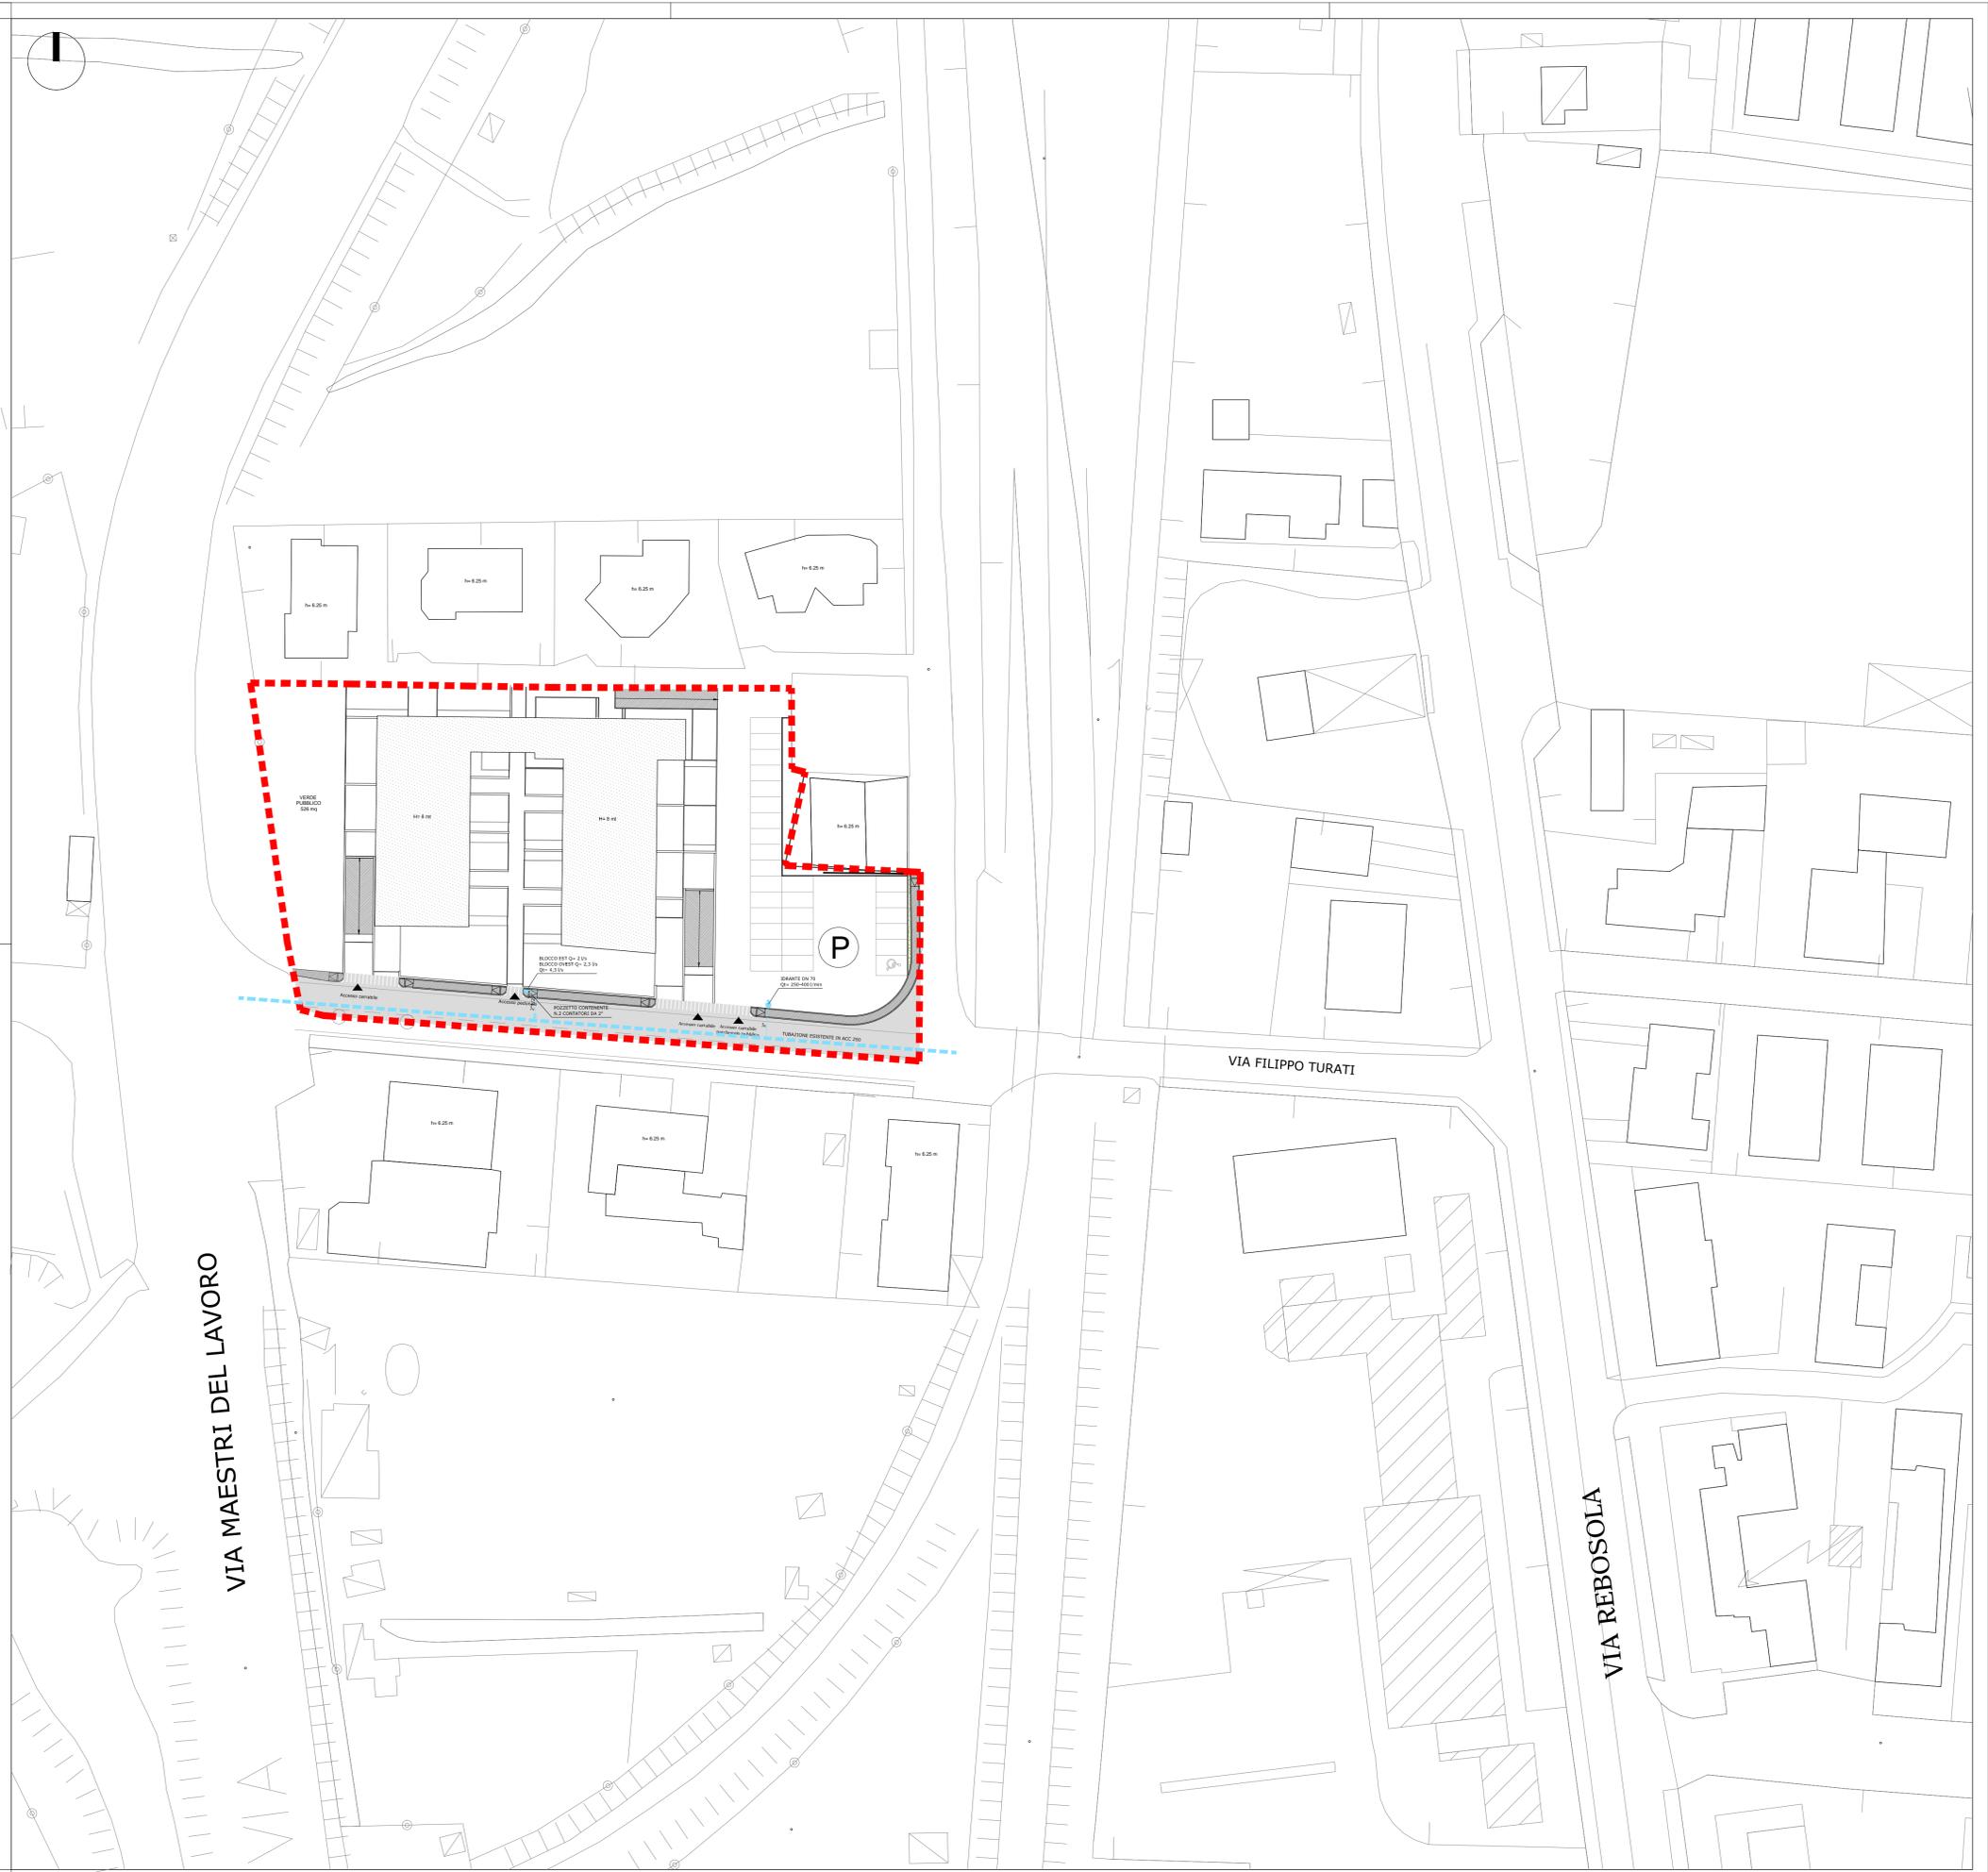

PROGETTO **PIANO URBANISTICO ATTUATIVO  
PIANO NORMA P.N. N°2 A - VIA TURATI**

OGGETTO **Planimetria con individuazione dei sottoservizi  
RETE IDRICA**

COMMITTENTE **ARTIGIANI DORIA S.N.C. E NORDIO**

1:500	scala	<b>11</b>
APRILE 2018	data	
	red	
	disegn	
	file	

