


RIPERIMETRAZIONE

- superficie da PRG: 5997.95 mq
- superficie da ripermetrazione: 6126.24 mq < 10%
- superficie catastale: 6378.00 mq
- superficie reale da cedere: 1368.11 mq
- superficie reale privata adibita a parcheggio: 4758.13 mq
- perimetro da PRG: 390.62 ml
- perimetro da ripermetrazione: 389.20 ml < 10%

- RIPERIMETRAZIONE IN DIFETTO
- RIPERIMETRAZIONE IN ECCESSO



RIPERIMETRAZIONE / COMPARAZIONE 1:1000

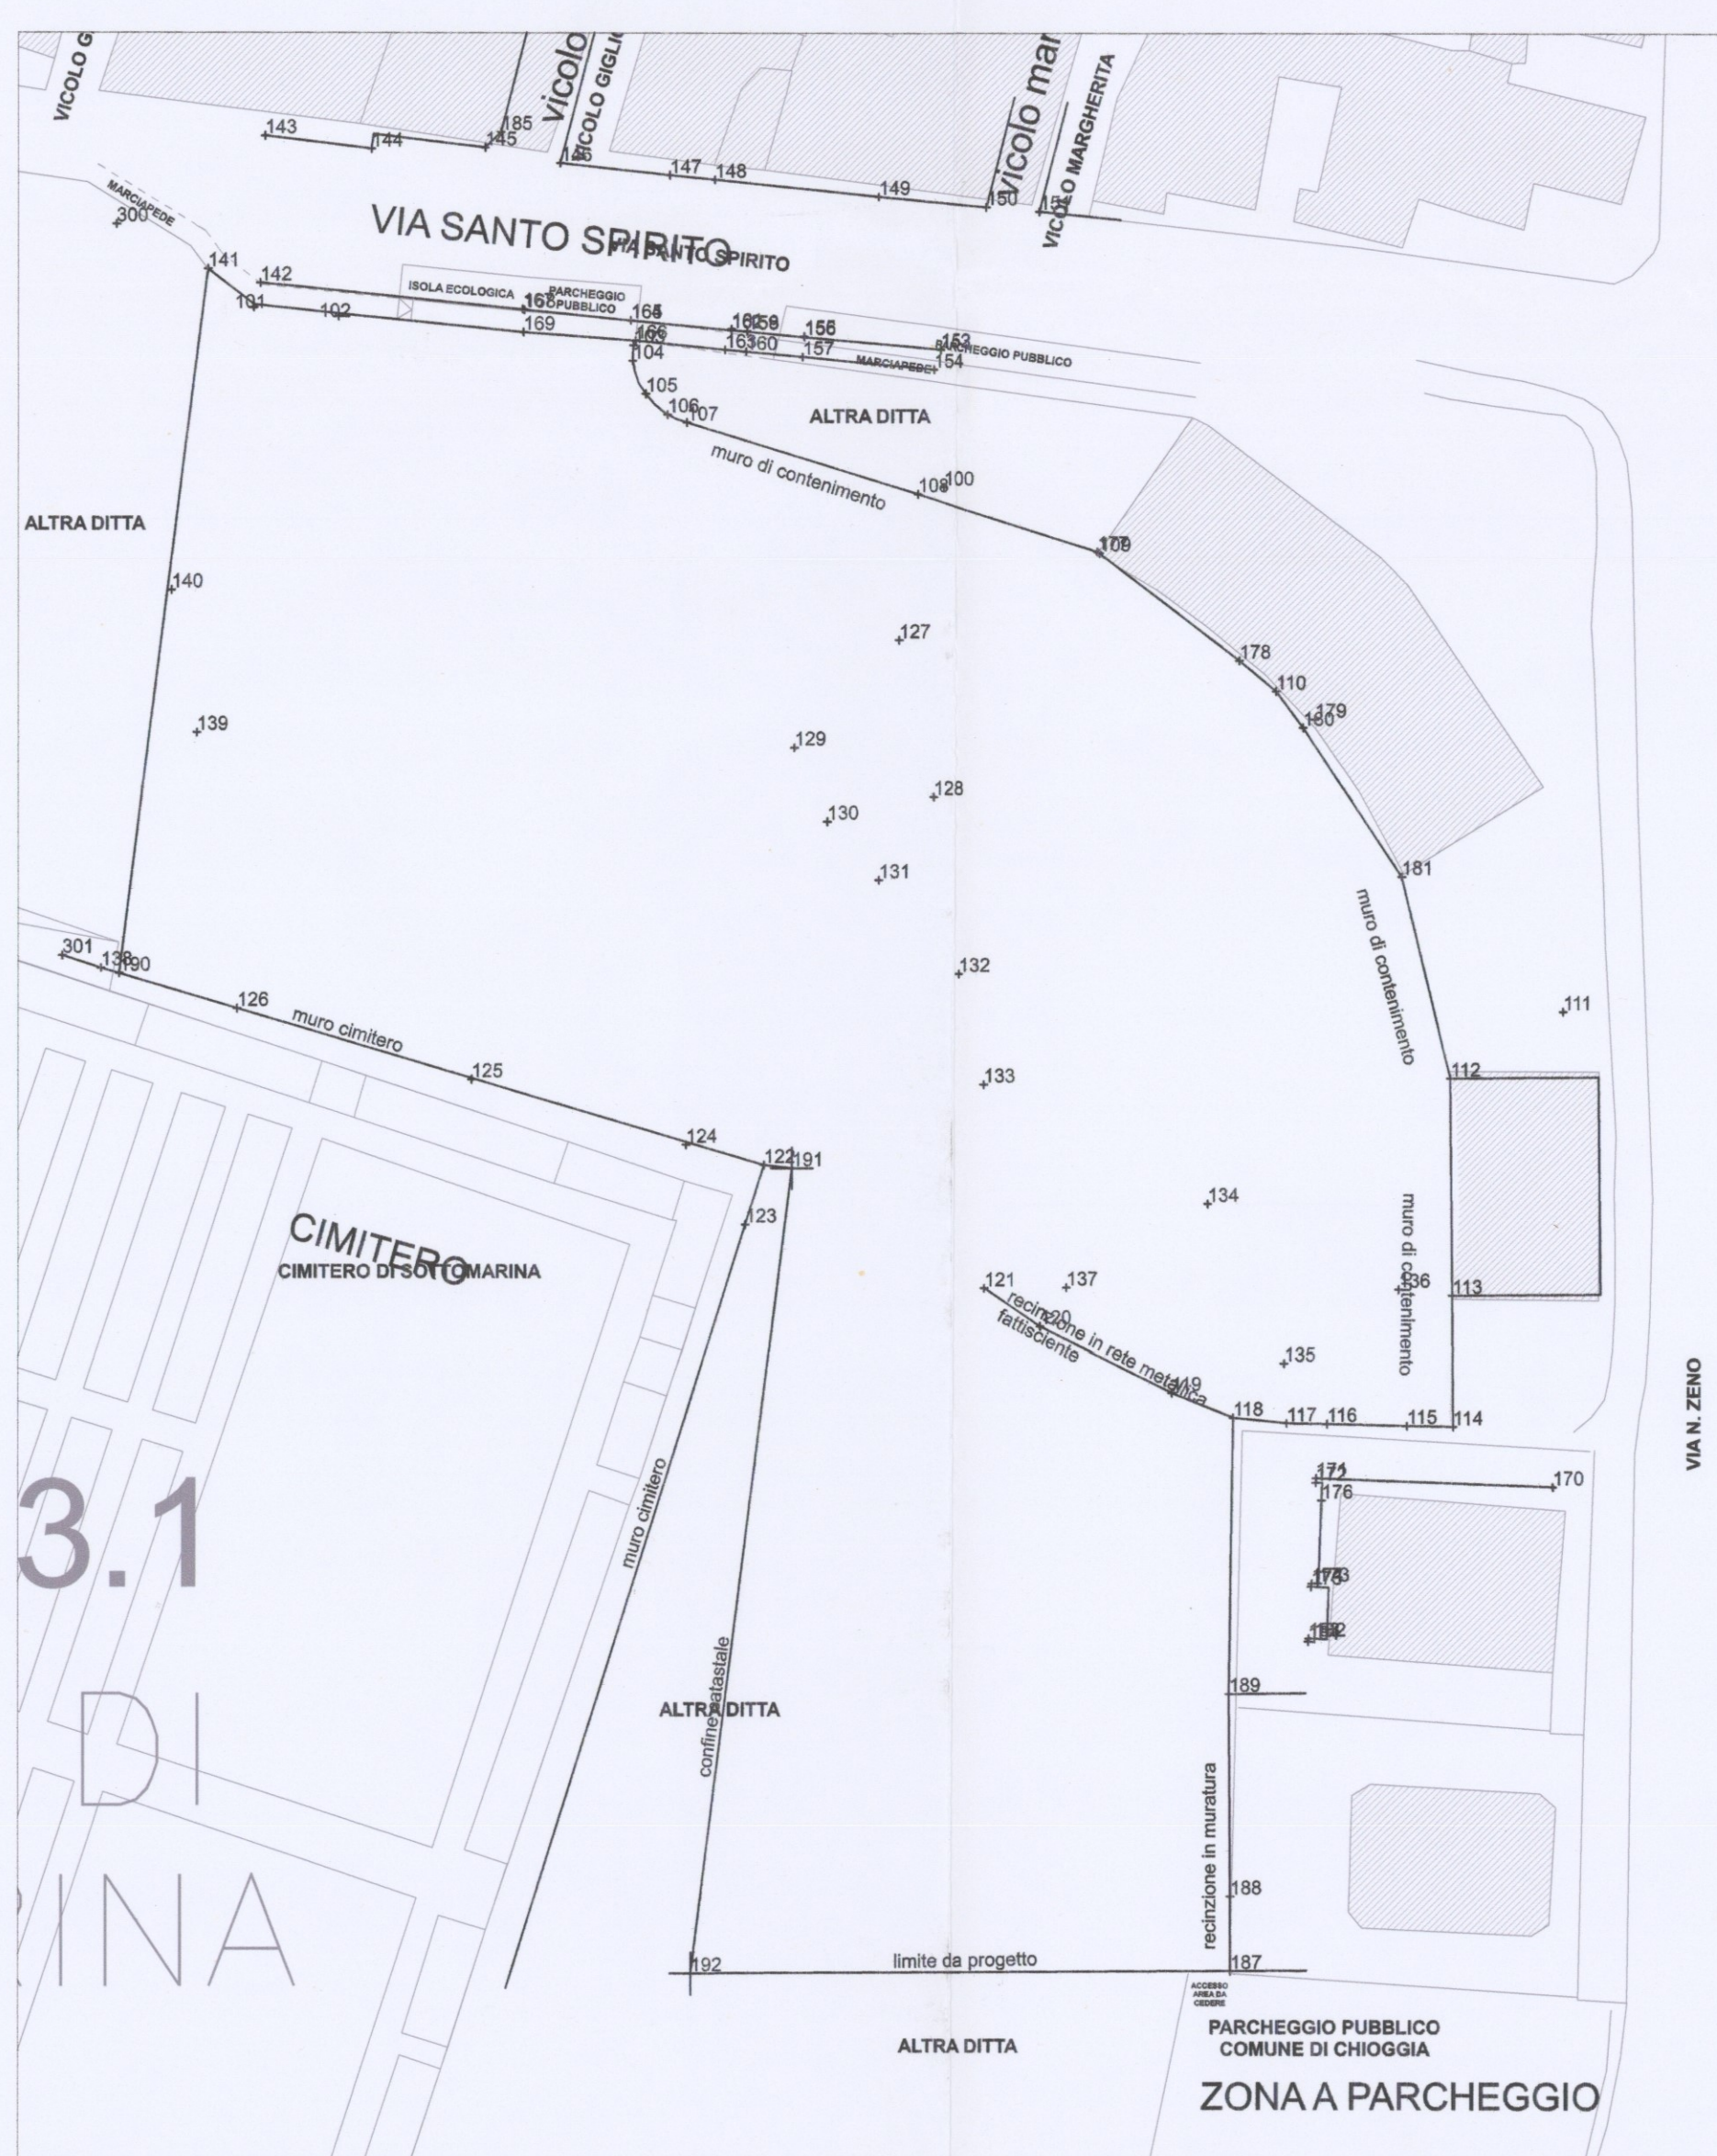

RILIEVO TOPOGRAFICO 1:200




STATO DI FATTO 1:200



Provincia di Venezia
 Comune di Chioggia
 Proprietà' BOSCOLO BULEGHIN WALTER
 BOSCOLO NALE MARIELLA
 Via Ipomea n. 22, 30015 Chioggia (VE)
 oggetto PUA per realizzazione parcheggio nord est a ridosso del cimitero di Sottomarina, accesso da via Santo Spirito e via N. Zeno

TAV. 02 STATO DI FATTO
 RILIEVO TOPOGRAFICO
 RIPERIMETRAZIONE
 scala: 1:200 - 1:500 - 1:1000
 data: 10 Giugno 2019
 aggiornamenti: 16 Settembre 2019

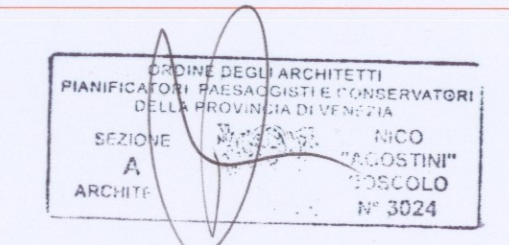

progettista arch. Nico Boscolo Agostini
 via Dalmazia, 6 - 30015 Chioggia (VE)
 tel./fax 0415542214 - info@nicoboscoloarchitetto.it
 www.nicoboscoloarchitetto.it