




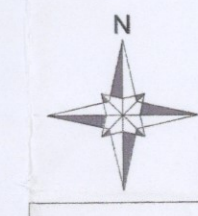

3.1
DI
RINA

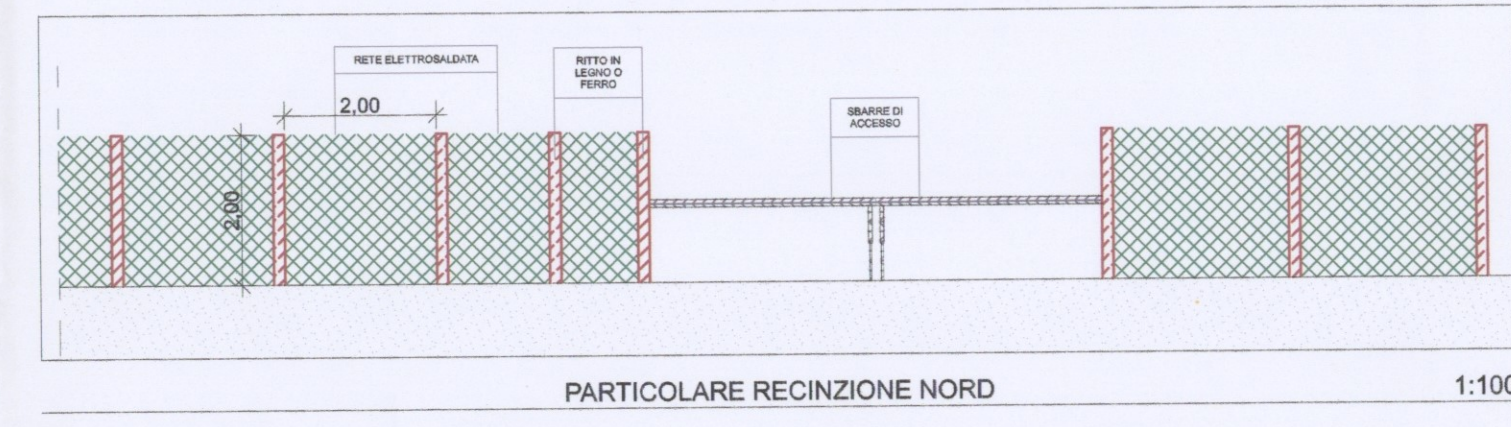


027008 - Comune di Chioggia
 AOO - COMUNE DI CHIOGGIA
 REGISTRO UFFICIALE
 0048841 - 17/09/2018 - INGRESSO
 Classificazione: 06.03

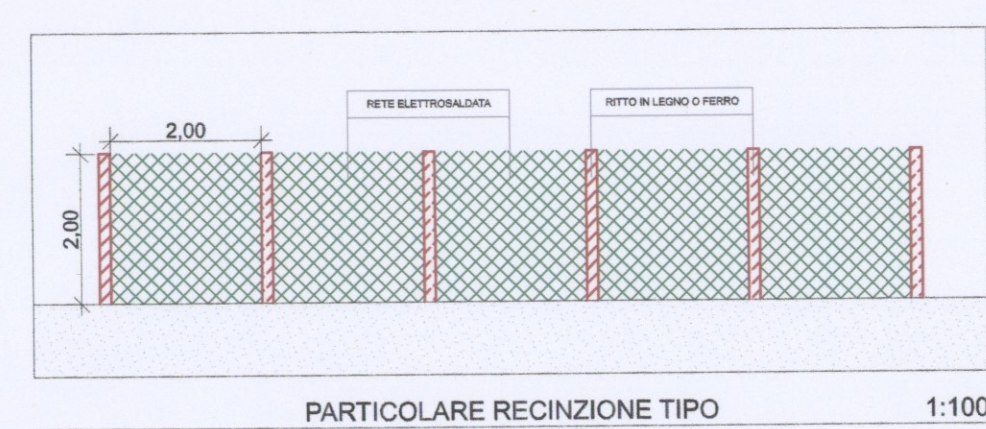

Provincia di Venezia
 Comune di Chioggia
 Proprieta' BOSCOLO BULEGHIN WALTER
 BOSCOLO NALE MARIELLA
 Via Ipomea n. 22, 30015 Chioggia (VE)
 oggetto PUA per realizzazione parcheggio nord est a ridosso del cimitero di Sottomarina, accesso da via Santo Spirito e via N. Zeno

TAV. 03 STATO DI PROGETTO
 scala: 1:200 - 1:100
 data: 10 Giugno 2019
 aggiornamenti: 16 Settembre 2019

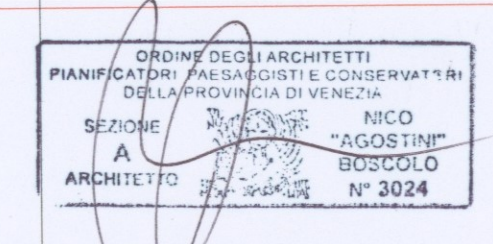

progettista arch. Nico Boscolo Agostini
 via Dalmazia, 6 - 30015 Chioggia (VE)
 tel./fax 0415542214 - info@nicoboscoloarchitetto.it
 www.nicoboscoloarchitetto.it