



Estratto dalla C.T.R.

scala 1:25.000

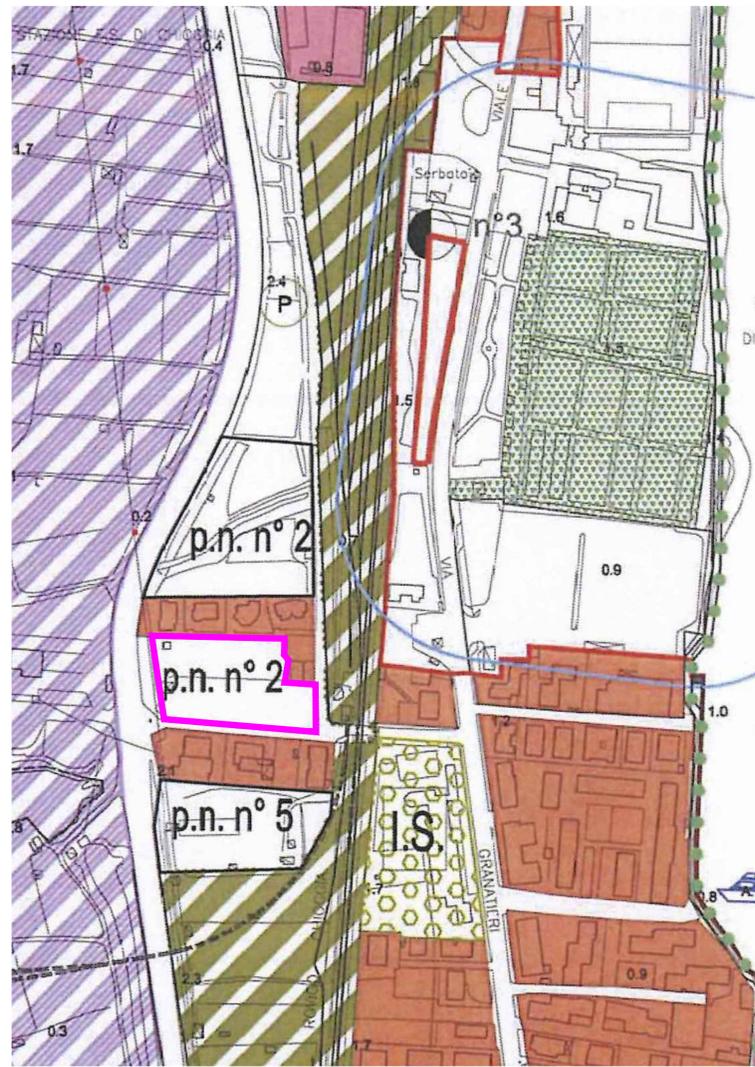

Estratto del P.R.G.

scala 1:5.000

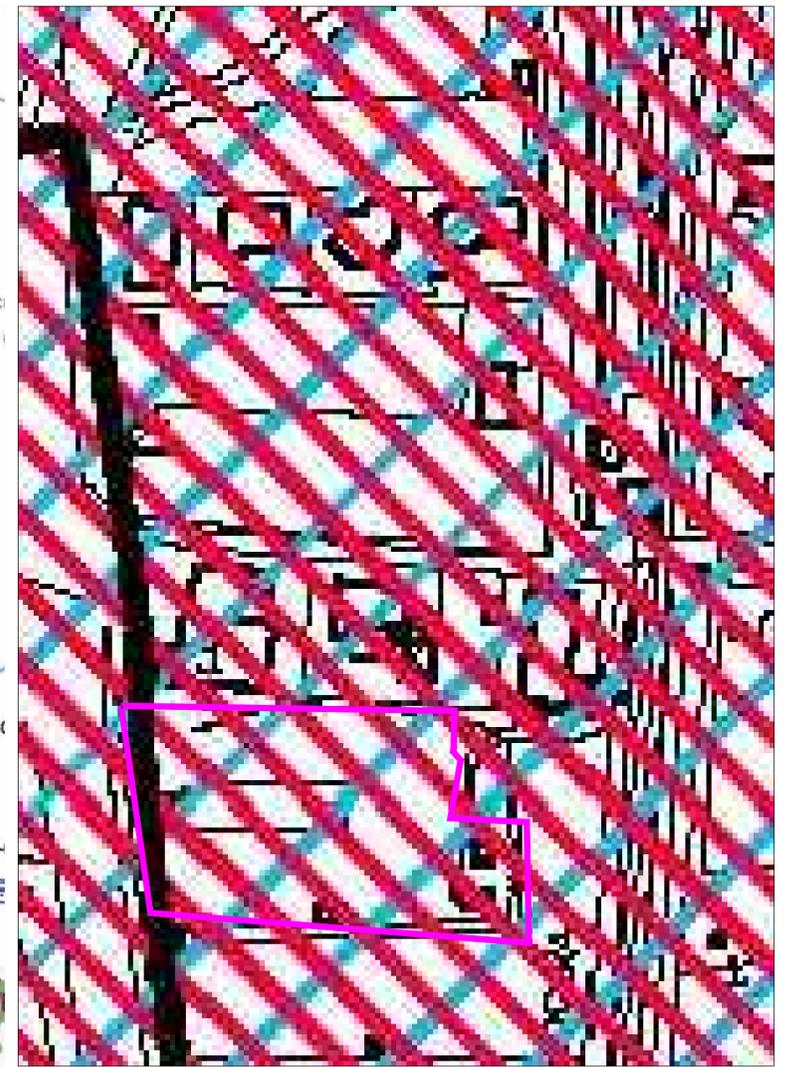

Estratto Tavola dei Vincoli

scala 1:1.000

PROGETTO **PIANO URBANISTICO ATTUATIVO
PIANO NORMA P.N. N°2 A - VIA TURATI**

OGGETTO **STATO DI FATTO: Corografia, Estratto
Tavola dei Vincoli**

COMMITTENTE **ARTIGIANI DORIA S.N.C. E NORDIO**

Varie	scala	1
GIUGNO 2018	data	
-	agg.	
Z: DORIA ARTIGIANI/BORGIO SAN GIOVANNI Z: COMPARTO/Richiesta piano attuativo 2017 Progetto piano attuativo 2017.dwg		



Ing. Roberto Vianello - Arch. Alberto Vianello
V.le Mediterraneo, 557 - 30015 SOTTOMARINA DI CHIOGGIA (VE) - Tel 041490644-041491117 - Fax 0415547806 - Sito: www.vdv.it - E-mail: studio@vdv.it - P.IVA: 00497240275




Estratto dalla scheda tecnica di attuazione



RIPRESA AEREA

- LEGENDA**
- Ambito unitario di intervento
 - Restauro
 - Ristrutturazione
 - Verde pubblico
 - P Parcheggio
 - Ambito massimo sviluppo
 - Sagoma nuovi edifici
 - Viabilità ciclopedonale - traffico limitato
 - Viabilità carrala

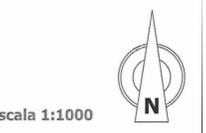

CITTA' DI CHIOGGIA
VARIANTE GENERALE AL P.R.G.
L.R. n° 61/85

ALLEGATO 1B
PROGETTO NORMA
VARIANTE
N° 2a - 2b
VIA TURATI

scala 1:1.000