


LEGENDA

-  PERIMETRO COMPARTO
  -  STANDARD - VERDE PUBBLICO(DA CEDERE AL COMUNE 526 mq)
  -  STANDARD - PARCHEGGI PUBBLICI (DA CEDERE AL COMUNE 1041 mq)
  -  VIABILITA' PUBBLICA
  -  MARCIAPIEDI
  -  PERIMETRO MASSIMO INGOMBRO
- MARCIAPIEDI (DA CEDERE AL COMUNE 725 mq)

SCHEDA TECNICA DI ATTUAZIONE PIANO NORMA N°2 a VIA TURATI

P.N. n.° 2a VIA TURATI	DATI SCHEDA TECNICA	DATI PROGETTO
AMBITO MQ	5.098 mq	5.098 mq
i.t.	0,25 mq/mq	
S.N.P.	1.248 mq	
Incremento del 15% come previsto da L.R. 27/06/1985 art.11	1.248 x 0,15= 187 mq =	1.435 mq
Volume( H =3,7)	5.310 mc	5.310 mc
Abitanti Teorici	150 mc/ab	
Sup. standard calcolo Volume/ abitanti teorici	$\frac{5.310}{150 \text{ mc/ab}} = 35 \text{ abitanti}$	
Calcolo standard a verde L.R.61/85 ART 25	35 x 15= 525 mq	526 mq
Calcolo standard a parcheggio come da scheda	1000 mq	1041 mq
Altezza massima fabbricati	8 ml	8 ml
Distanza minima dai confini	5,00 ml	5,00 ml
Distanza minima dai fabbricati	10,00 ml	10,00 ml

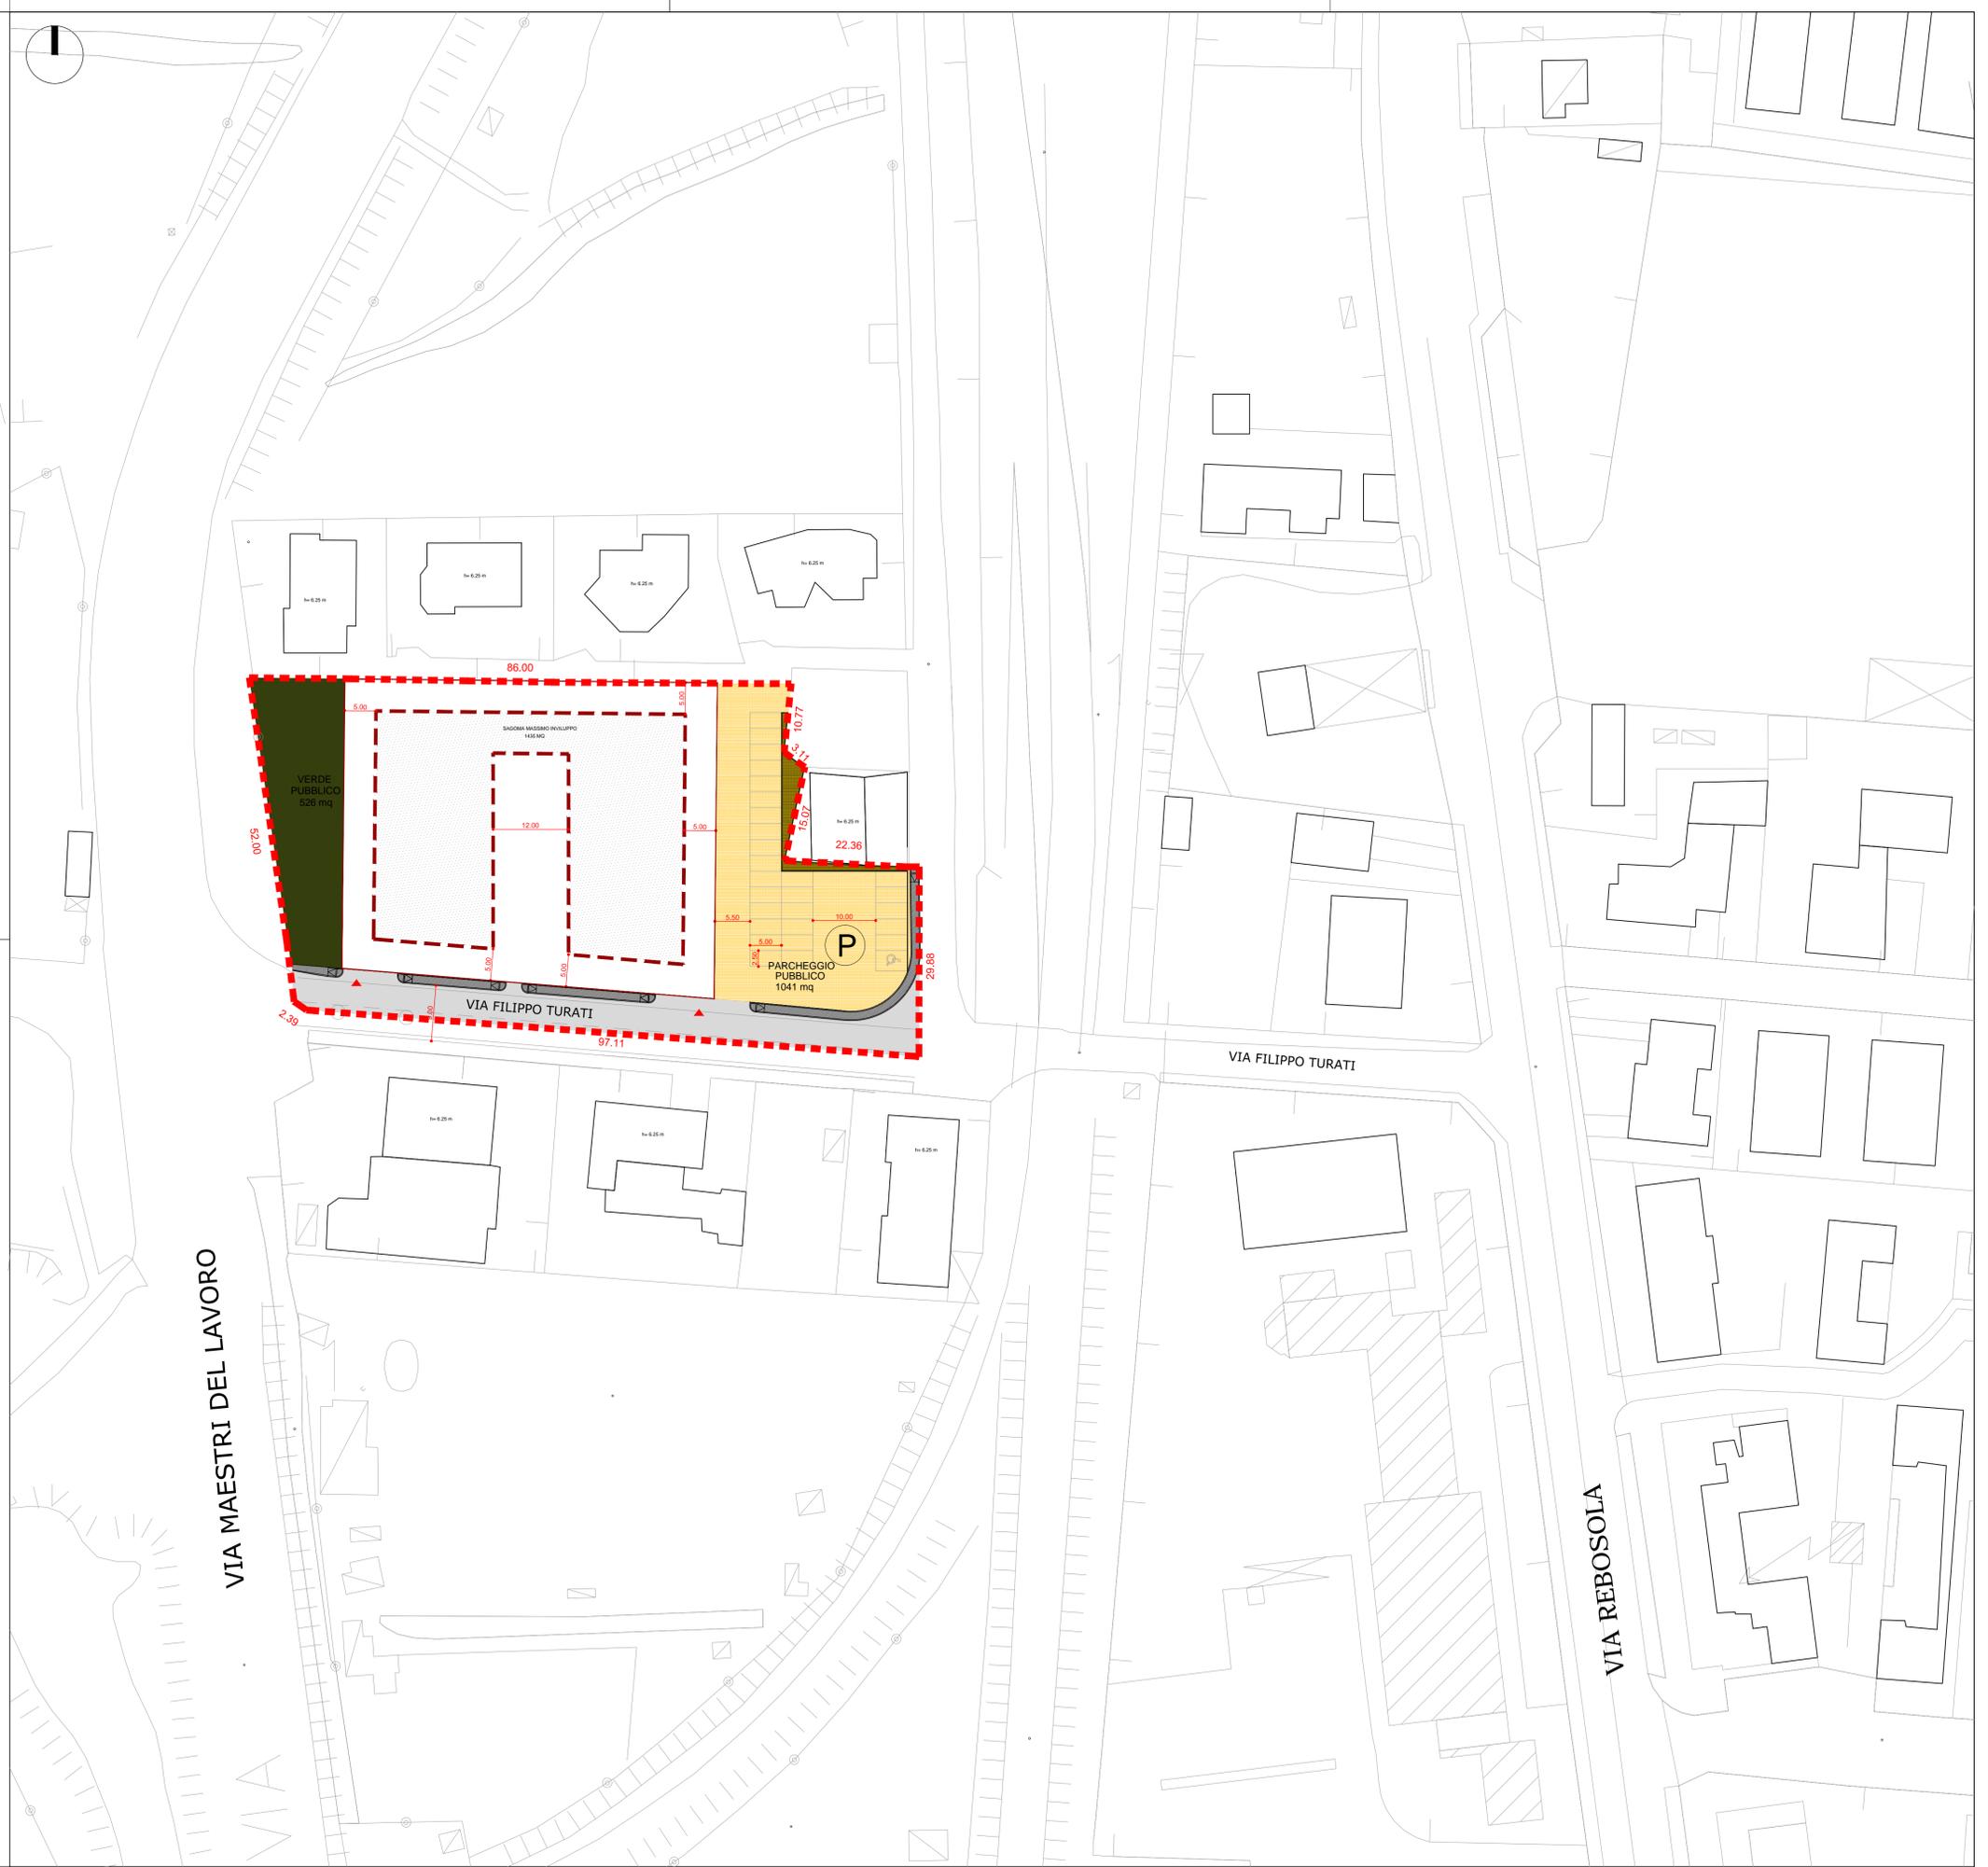


PIANO URBANISTICO ATTUATIVO  
PIANO NORMA P.N. N°2 A - VIA TURATI

PROGETTO

OGGETTO Progetto: Planimetria con individuazione delle sagome di massimo inviluppo e individuazione delle aree da cedere al Comune

COMMITTENTE ARTIGIANI DORIA S.N.C. E NORDIO

 

1:500	scala
GIUGNO 2017	data
APRILE 2018	agg.
	file

5