


ESTRATTO TAVOLA VINCOLI

AREA D'INTERVENTO

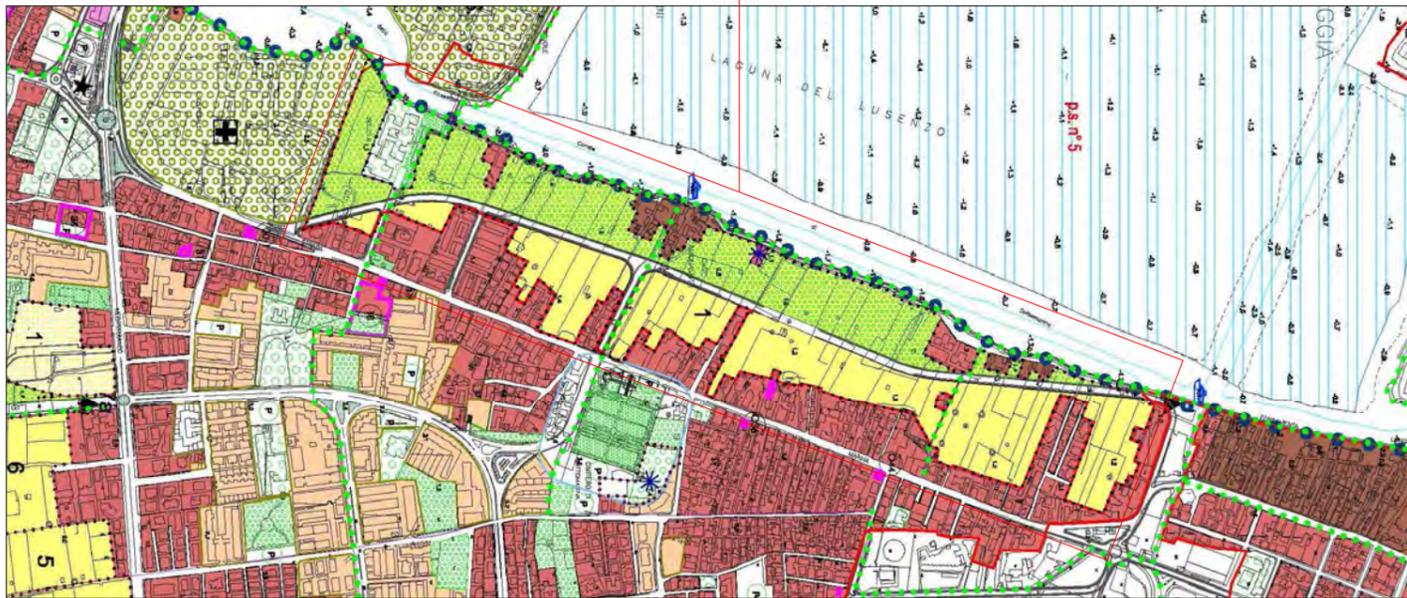

ESTRATTO P.R.G.

Provincia di Venezia
Comune di Chioggia
Proprieta' **CONSORZIO TERRE DEI GHEZZI**
Viale Dalmazia n. 6, 30015 Chioggia (VE)
oggetto Progetto PP area Ghezzi di Sottomarina
Sottoprogetto 2 - ZTO C2

TAV. 01 INQUADRAMENTO

scala: varie
data: 06 Giugno '17
aggiornamenti: 15 Ottobre '18

progettista **arch. Nico Boscolo Agostini**
via Dalmazia,6 - 30015 Chioggia (VE)
tel./fax 0415542214 - arch.boscolonico@libero.it