


PROGETTO AMBITO 4 1:500



PROGETTO AMBITO 3 1:500

- CONTORNO AMBITO 1 NORD E 1 SUD
  - CONTORNO AMBITO 2
  - CONTORNO AMBITO 3
  - CONTORNO AMBITO 4
- 
- PAVIMENTAZIONE PEDONALE/VERDE CARRABILE
  - RIPERIMETRAZIONE
  - VERDE PRIVATO
  - VERDE PUBBLICO
  - PERCORSO PEDONALE ALL'INTERNO DEL VERDE PUBBLICO
  - RIVETTA CICLOPEDONALE LUSENZO
  - PARCHEGGIO PUBBLICO
  - AREA ALAGGIO BARCHE
  - ISOLE ECOLOGICHE
  - PARCHEGGIO DISABILI
  - RAMPA p.= 5%

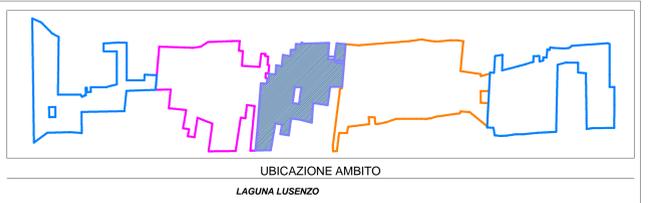

Provincia di Venezia  
 Comune di Chioggia  
 Proprietà CONSORZIO TERRE DEI GHEZZI  
 Viale Dalmazia n. 6, 30015 Chioggia (VE)  
 oggetto Progetto PP area Ghezzi di Sottomarina  
 Sottoprogetto 2 - ZTO C2

**TAV. 03c** PROGETTO AMBITO 3 e 4  
 scala: 1:500  
 data: 06 Giugno '17  
 aggiornamenti: 10 Dicembre '19

progettista arch. Nico Boscolo Agostini  
 via Dalmazia, 6 - 30015 Chioggia (VE)  
 tel./fax 0415542214 - info@nicoboscoloarchitetto.it  
 www.nicoboscoloarchitetto.it