



SEZIONE L-L

1:100

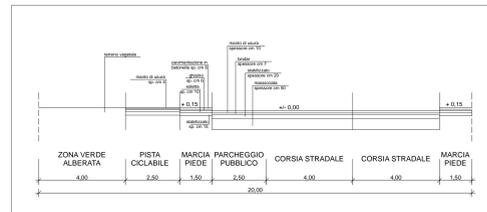


SEZIONE A-A

1:100

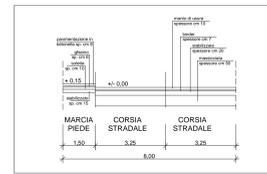


SEZIONE C-C

1:100

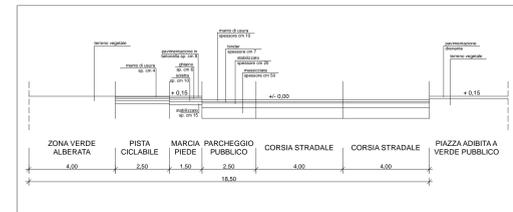


SEZIONE D-D

1:100

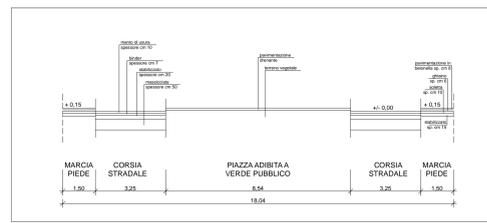


SEZIONE B-B

1:100

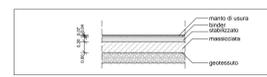

PART. CORSIA

1:100

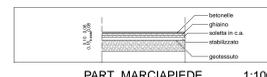


PART. MARCIAPIEDE

1:100




PART. PISTA CICLABILE

1:100

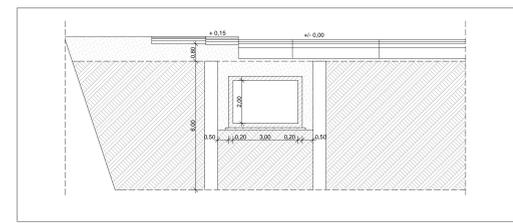


SEZIONE STRADA / CONDOTTA VERITAS

1:100

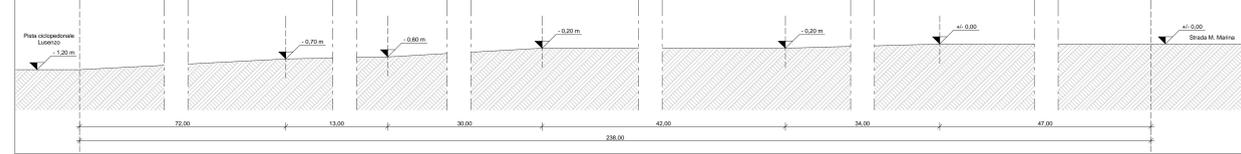


SEZIONE E-E - VIA ALTEA

1:100

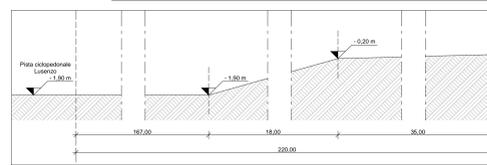


SEZIONE F-F - VIA AMARANTO

1:100

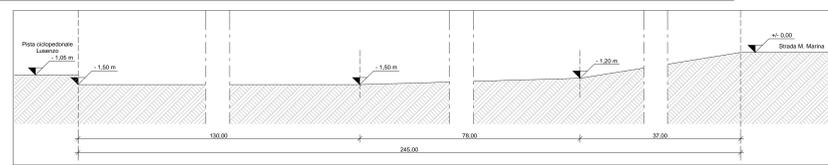


SEZIONE H-H - VIA LAGUNA

1:100

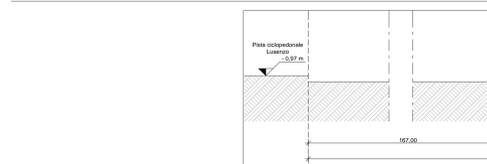


SEZIONE G-G - VIA IPOMEA

1:100

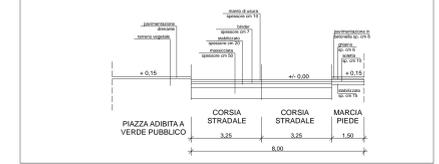


SEZIONE I-I

1:100

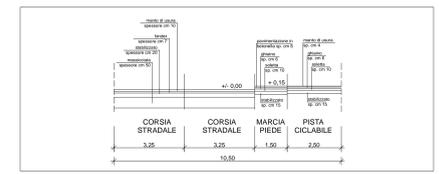


SEZIONE J-J

1:100

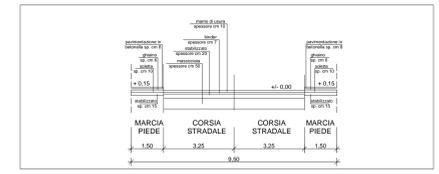

SEZIONE K-K

1:100

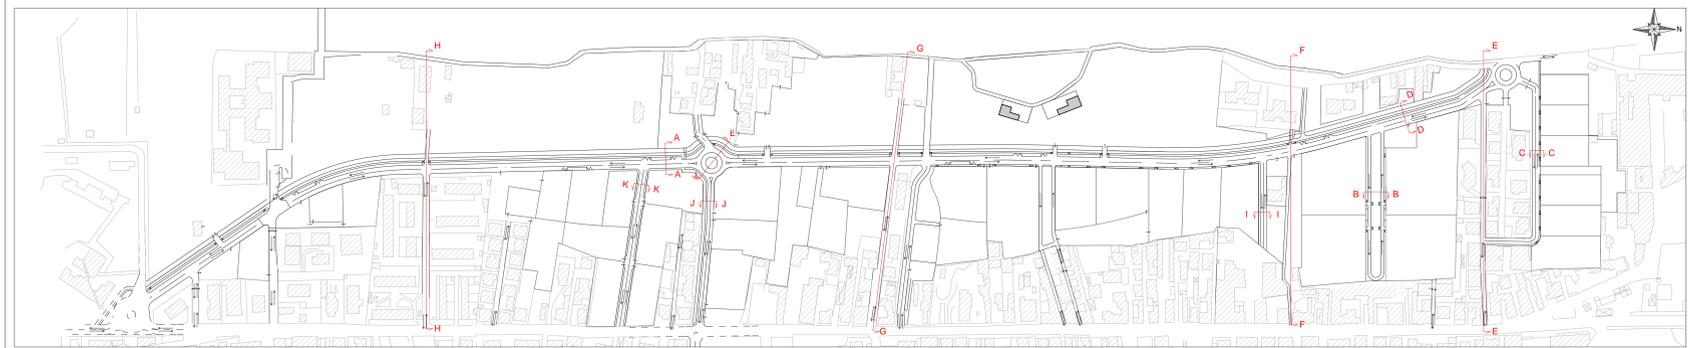

INDICAZIONE SEZIONI

1:2000

Provincia di Venezia
 Comune di Chioggia
 Proprietà CONSORZIO TERRE DEI GHEZZI
 Viale Dalmazia n. 6, 30015 Chioggia (VE)
 oggetto Progetto PP area Ghezzi di Sottomarina
 Sottoprogetto 2 - ZTO C2

TAV. 05 SEZIONI

scala: 1:100 - 1:2000
 data: 06 Giugno '17
 aggiornamenti: 10 Dicembre '19

progettista arch. Nico Boscolo Agostini
 via Dalmazia, 6 - 30015 Chioggia (VE)
 tel./fax 0415542214 - info@nicoboscoloarchitetto.it
 www.nicoboscoloarchitetto.it