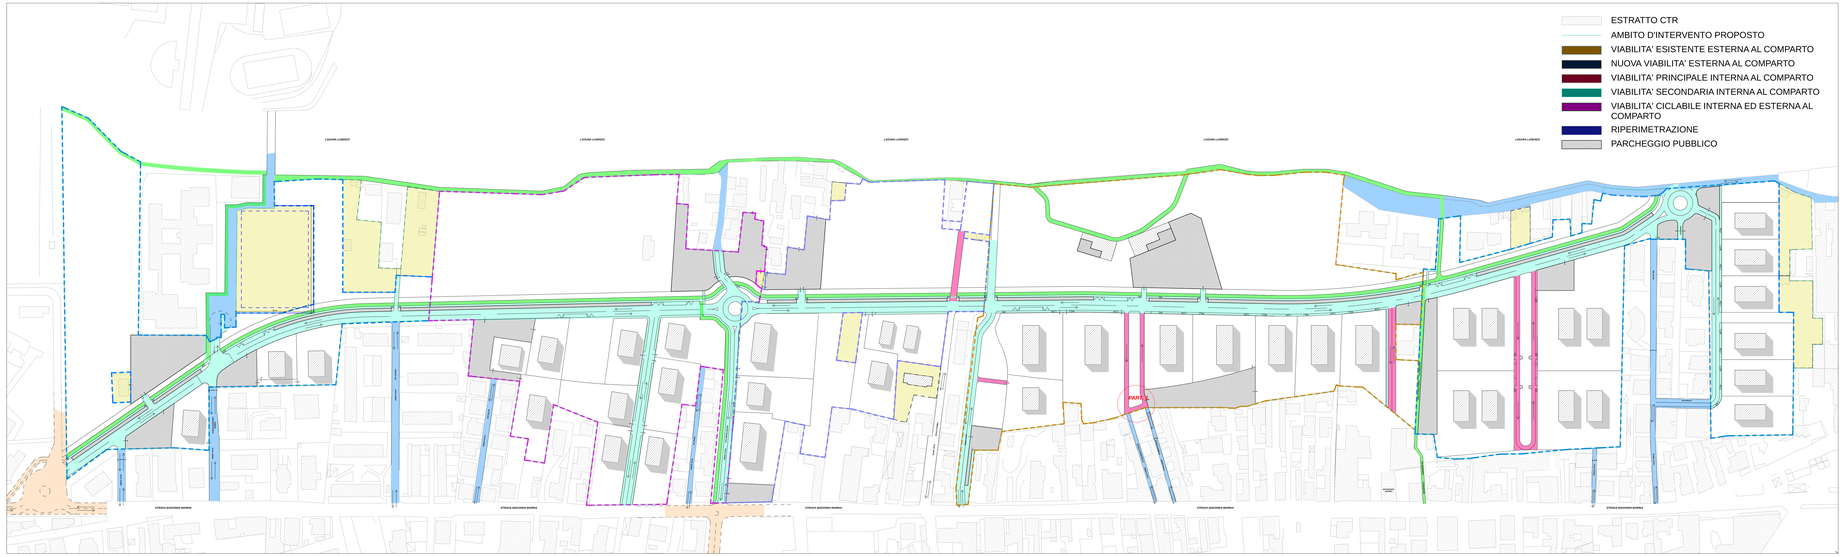

VIABILITA'

1:1000

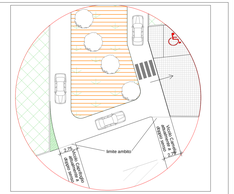

PART. 1 1:200

Provincia di:	Venezia
Comune di:	Chioggia
Proprieta'	**CONSORZIO TERRE DEI GHEZZI** Viale Dalmazia n. 6, 30015 Chioggia (VE)
oggetto	Progetto PP area Ghezzi di Sottomarina Sottoprogetto 2 - ZTO C2
TAV. 09	SCHEMA VIABILITA'
scala:	1:1000
data:	15 Ottobre '18
aggiornamenti:	02 Marzo 2020

progettista **arch. Nico Boscolo Agostini**
via Dalmazia,6 - 30015 Chioggia (VE)
tel./fax 0415542214 - info@nicoboscoloarchitetto.it
www.nicoboscoloarchitetto.it