


D1.4/6
SCHEDA ATTUAZIONE
 UNITA' MINIMA AD INTERVENTO
 SOGGETTA A TITOLO EDILIZIO DIRETTO

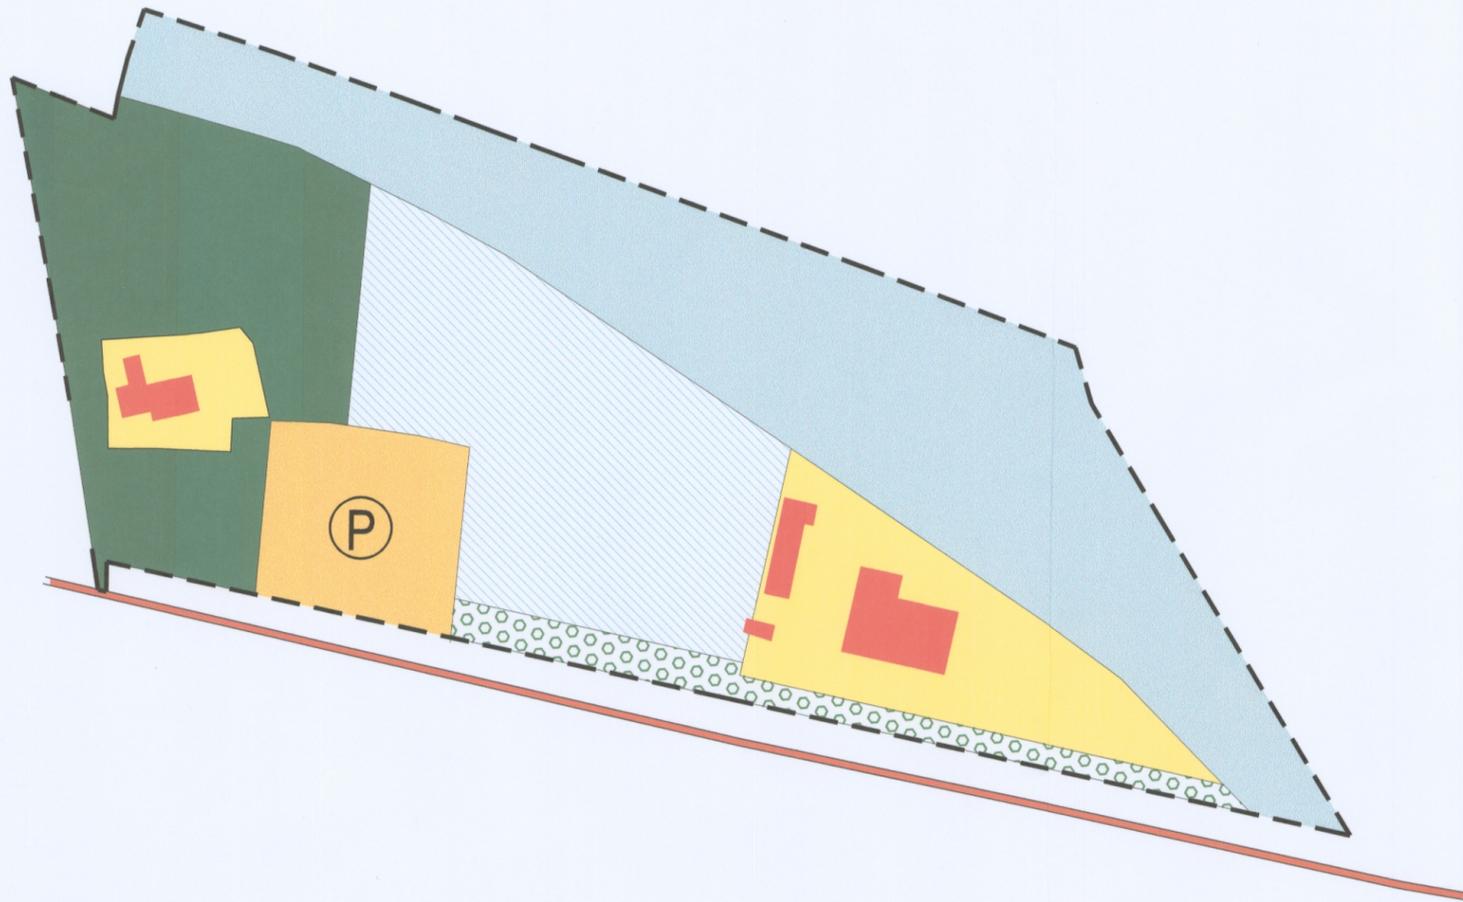

LEGENDA

- UNITA' MINIMA AD INTERVENTO UNITARIO
- PISTA CICLABILE
- AREA DESTINATA AD IMPIANTI SPORTIVI
- AMBITI EDIFICATORI
- RIMESSAGGIO ALL' APERTO
- VERDE PUBBLICO
- VERDE PRIVATO E SPAZI LIBERI
- EDIFICATO ESISTENTE
- PARCHEGGIO
- SPECCHIO ACQUEO E ATTRACCO IMBARCAZIONI

3		
SUPERFICIE TERRITORIALE mq. <small>con specchio acqueo</small>		67.750
SPECCHIO ACQUEO mq.		10.443
PROGETTO P.P.		
IMPIANTI SPORTIVI	mq.	12658
SPL RICETTIVO	mq.	---
PARCHEGGI	mq.	4.500
POSTI BARCA	N.	180
SNP CLUB HOUSE	mq.	720
SC-STRUTTURE DI SERVIZIO	mq.	---
VERDE PUBBLICO	mq.	2.820

CONFRONTO DATI SCHEDA DI P.R.G E P.P.			
		schede P.R.G.	PROGETTO P.P.
SUPERFICIE TERRITORIALE mq. <small>con specchio acqueo</small>		65.275	67.750 <small>con specchio acqueo</small> <small>variazione del 4% in più rispetto alle previsioni di piano</small>
IMPIANTI SPORTIVI	mq.	12.658	12.658
SPL RICETTIVO	mq.		
PARCHEGGI	mq.	4.500	4.500
POSTI BARCA	N.	180	180
SNP CLUB HOUSE	mq.	720	720
SC-STRUT. DI SERV.			
VERDE PUBBLICO	mq.	2.820	2.820



Girolamo Segato Architetto
 Via San Giuseppe 24/E
 30015 Chioggia (VE)
 tel-fax: 041.5500915
 c.f.: SGTGLM60E26C638E - p.i.: 02777030277
 e-mail: studioarch.segato@tin.it
 pec.: girolamo.segato@archiworldpec.it



Progetto
 Proposta di SUA
 Piano Particolareggiato
 Nuovissimo

Elaborato
D1.4/6
SCHEDA ATTUATIVA 6

Scala: 1:2000
 Data: NOVEMBRE 2018

Note:

Rev.	Data.	Oggetto
1	14.05.19	integrazione
2	19.03.21	integrazione
3	-	-

C