


**D3.2/10**  
**SCHEDA ATTUAZIONE**  
**UNITA' MINIMA AD INTERVENTO**  
**SOGGETTA A TITOLO EDILIZIO DIRETTO**

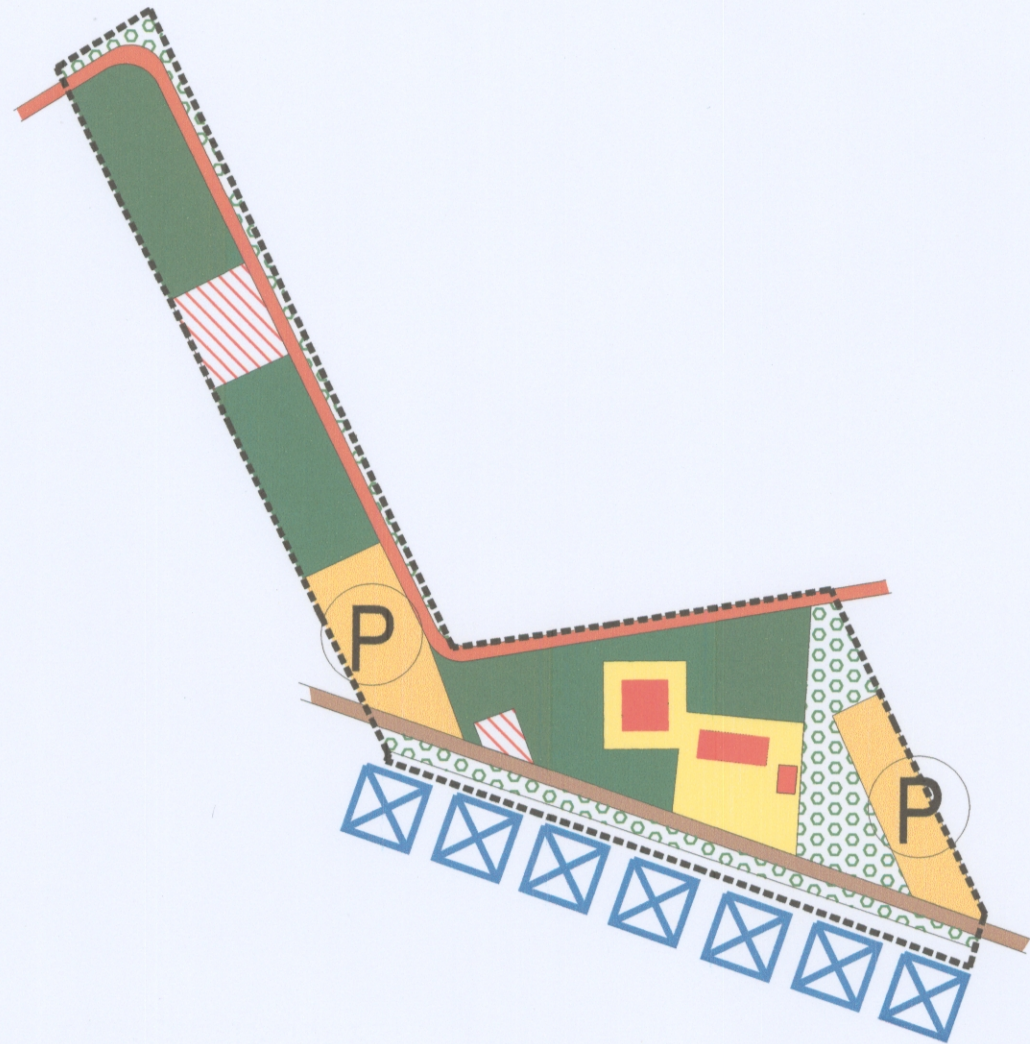

**LEGENDA**

- UNITA' MINIMA AD INTERVENTO UNITARIO
- PISTA CICLABILE
- AREA DESTINATA AD IMPIANTI SPORTIVI
- AMBITI EDIFICATORI
- RIMESSAGGIO ALL' APERTO
- VERDE PUBBLICO
- VERDE PRIVATO E SPAZI LIBERI
- EDIFICATO ESISTENTE
- PARCHEGGIO
- SPECCHIO ACQUEO E ATTRACCO IMBARCAZIONI
- ATTRACCHI E APPRODI

<b>5</b>	mq.15.345	M
SUPERFICIE TERRITORIALE <small>con ARIENI DEMANIALI E STRADA 6 senza SPECCHIO ACQUEO</small>	mq. 13.945	
SPECCHIO ACQUEO <small>SUL CANALE NOVISSIMO</small>	mq. 1.400	
PROGETTO P.P.		
IMPIANTI SPORTIVI	mq. 4.686	
SPL RICETTIVO	mq. ---	
PARCHEGGI	mq. 1.934	
POSTI BARCA	N. 39	
SC-STRUTTURE DI SERVIZIO	mq. 80	
VERDE PUBBLICO	mq. 2.476	




Girolamo Segato Architetto  
 Via San Giuseppe 24/E  
 30015 Chioggia (VE)  
 tel-fax: 041.5500915  
 c.f.: SGTGLM60E26C638E - p.i.: 02777030277  
 e.mail: studioarch.segato@tin.it  
 pec.: girolamo.segato@archiworldpec.it

PROVINCIA DI VENEZIA - COMUNE DI CHIOGGIA

Progetto  
**SCHEDA ATTUATIVA 6**

**LOCALIZZAZIONE SCHEDA**  
**ATTUAZIONE SU AMBITO**  
**COMPARTO**

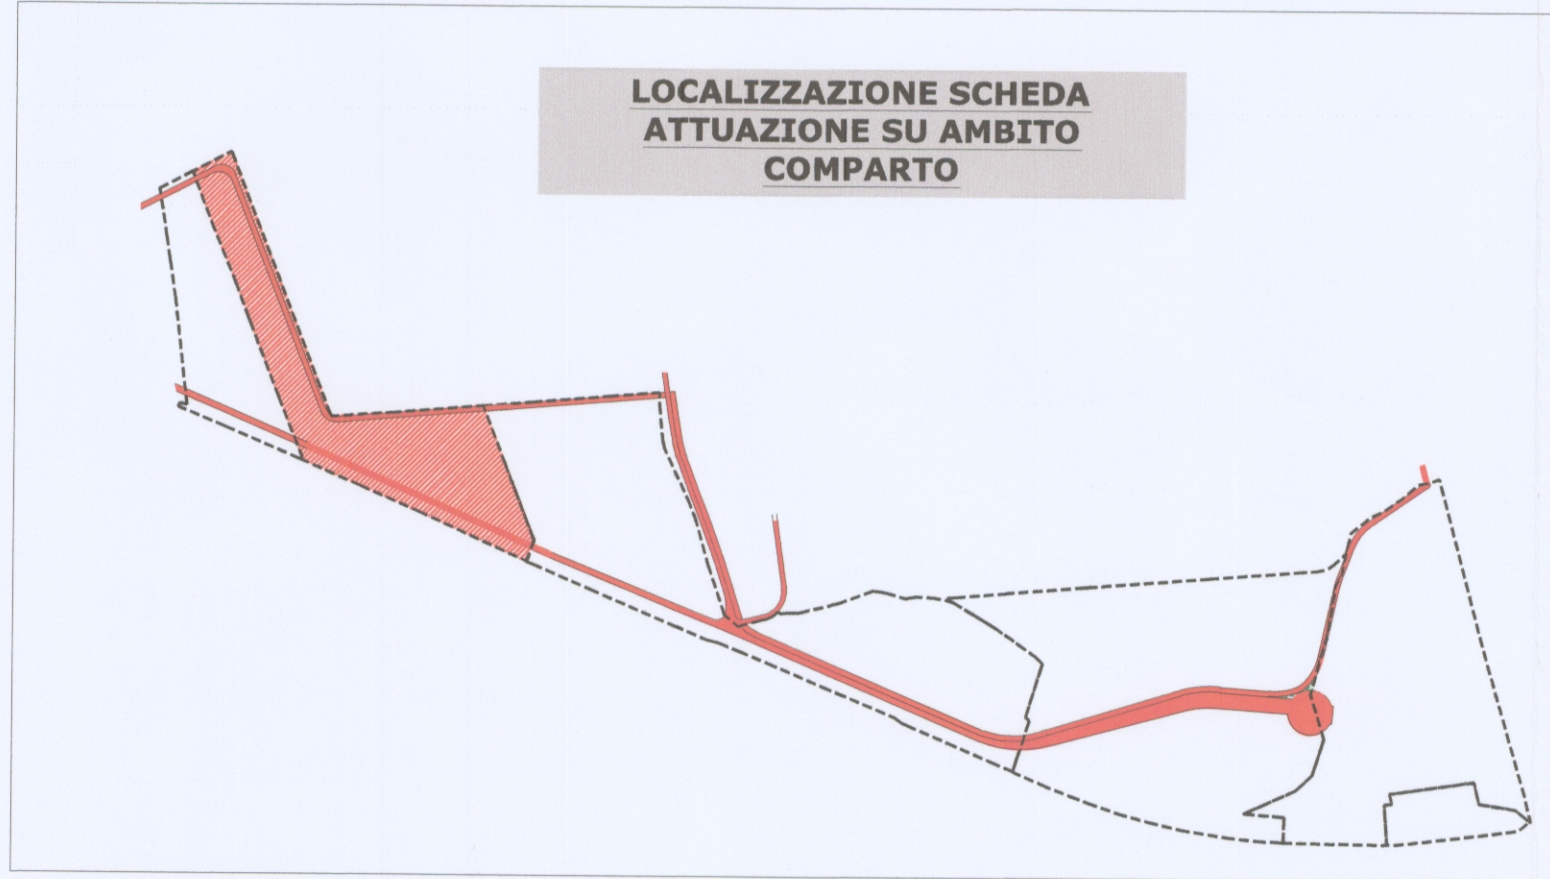

Elaborato  
**D3.2/10**  
**SCHEDA ATTUATIVA 8**

Scala: 1:2.000  
 Data: NOVEMBRE 2018

Note:

Rev.	Data.	Oggetto
1		
2	-	-
3	-	-

**D2**