


STATO DI PROGETTO

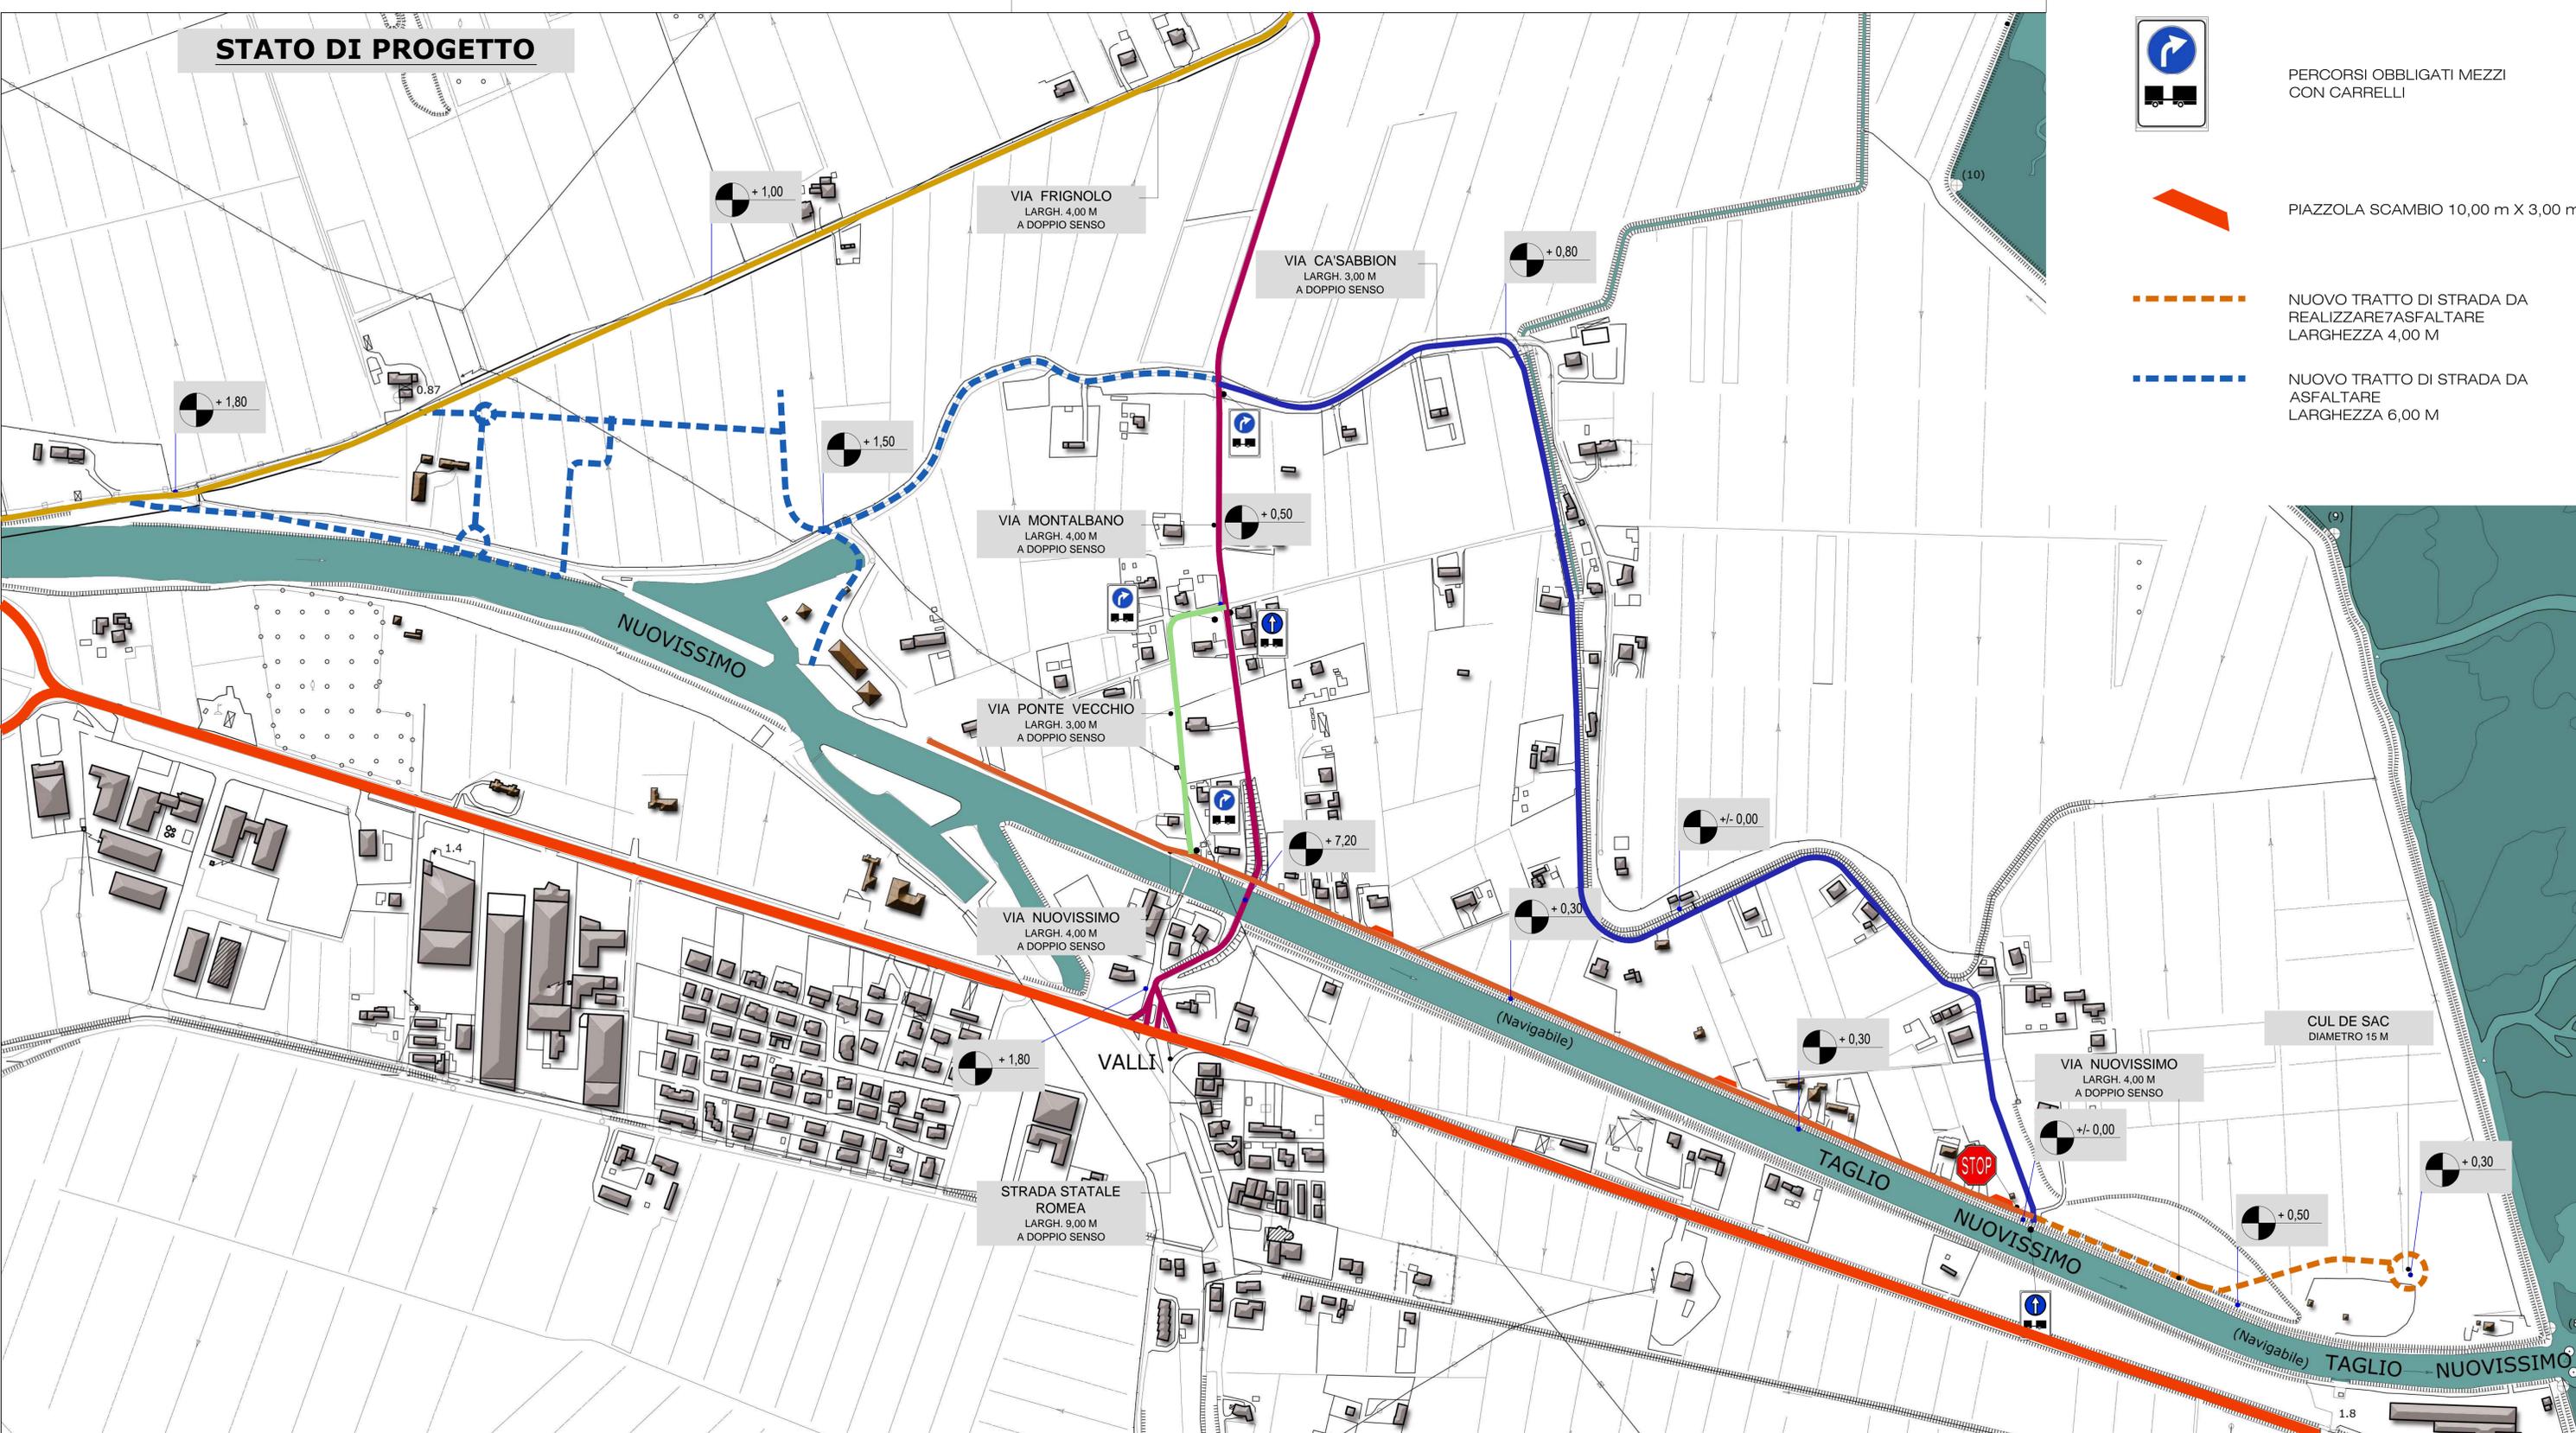

PERCORSI OBBLIGATI MEZZI CON CARRELLI



PIAZZOLA SCAMBIO 10,00 m X 3,00 m



NUOVO TRATTO DI STRADA DA REALIZZARE7ASFALTARE LARGHEZZA 4,00 M



NUOVO TRATTO DI STRADA DA ASFALTARE LARGHEZZA 6,00 M

Girolamo Segato Architetto
Via San Giuseppe 24/E
30015 Chioggia (VE)
tel-fax: 041.5500915
c.f.: SGTGLM60E26C638E - p.i.: 02777030277
e.mail: studioarch.segato@tin.it
pec.: girolamo.segato@archiworldpec.it

PROVINCIA DI VENEZIA - COMUNE DI CHIOGGIA

Progetto
SUA
Piano Particolareggiato Nuovissimo

Elaborato
STATO DI PROGETTO
- VIABILITA'

Scala: 1:5.000
Data: MAGGIO 2020

Note:

Rev.	Data.	Oggetto
1	-	-
2	-	-
3	-	-