

LEGENDA

LINEA ACQUA

- LINEA IN CEMENTO ARMATO
- LINEA IN POLIETILENE

LINEA METANO - GAS

- LINEA METANO - GAS

LINEA ENEL

- BASSA TENSIONE
- MEDIA TENSIONE

Girolamo Segato Architetto
Via San Giuseppe 24/E
30015 Chioggia (VE)
tel-fax: 041 5500915
c.f.: SGTGLM60E26C638E - p.i.: 02777030277
e-mail: studiarch.segato@tin.it
pec: girolamo.segato@archworldpec.it

PROVINCIA DI VENEZIA - COMUNE DI CHIOGGIA

Progetto
SUA
Piano Particolareggiato Nuovissimo


Elaborato
STATO DI FATTO
- RETI TECNOLOGICHE

Scala: 1:5.000
Data: NOVEMBRE 2018

Note:

Rev.	Data	Oggetto
1	-	-
2	-	-
3	-	-

11

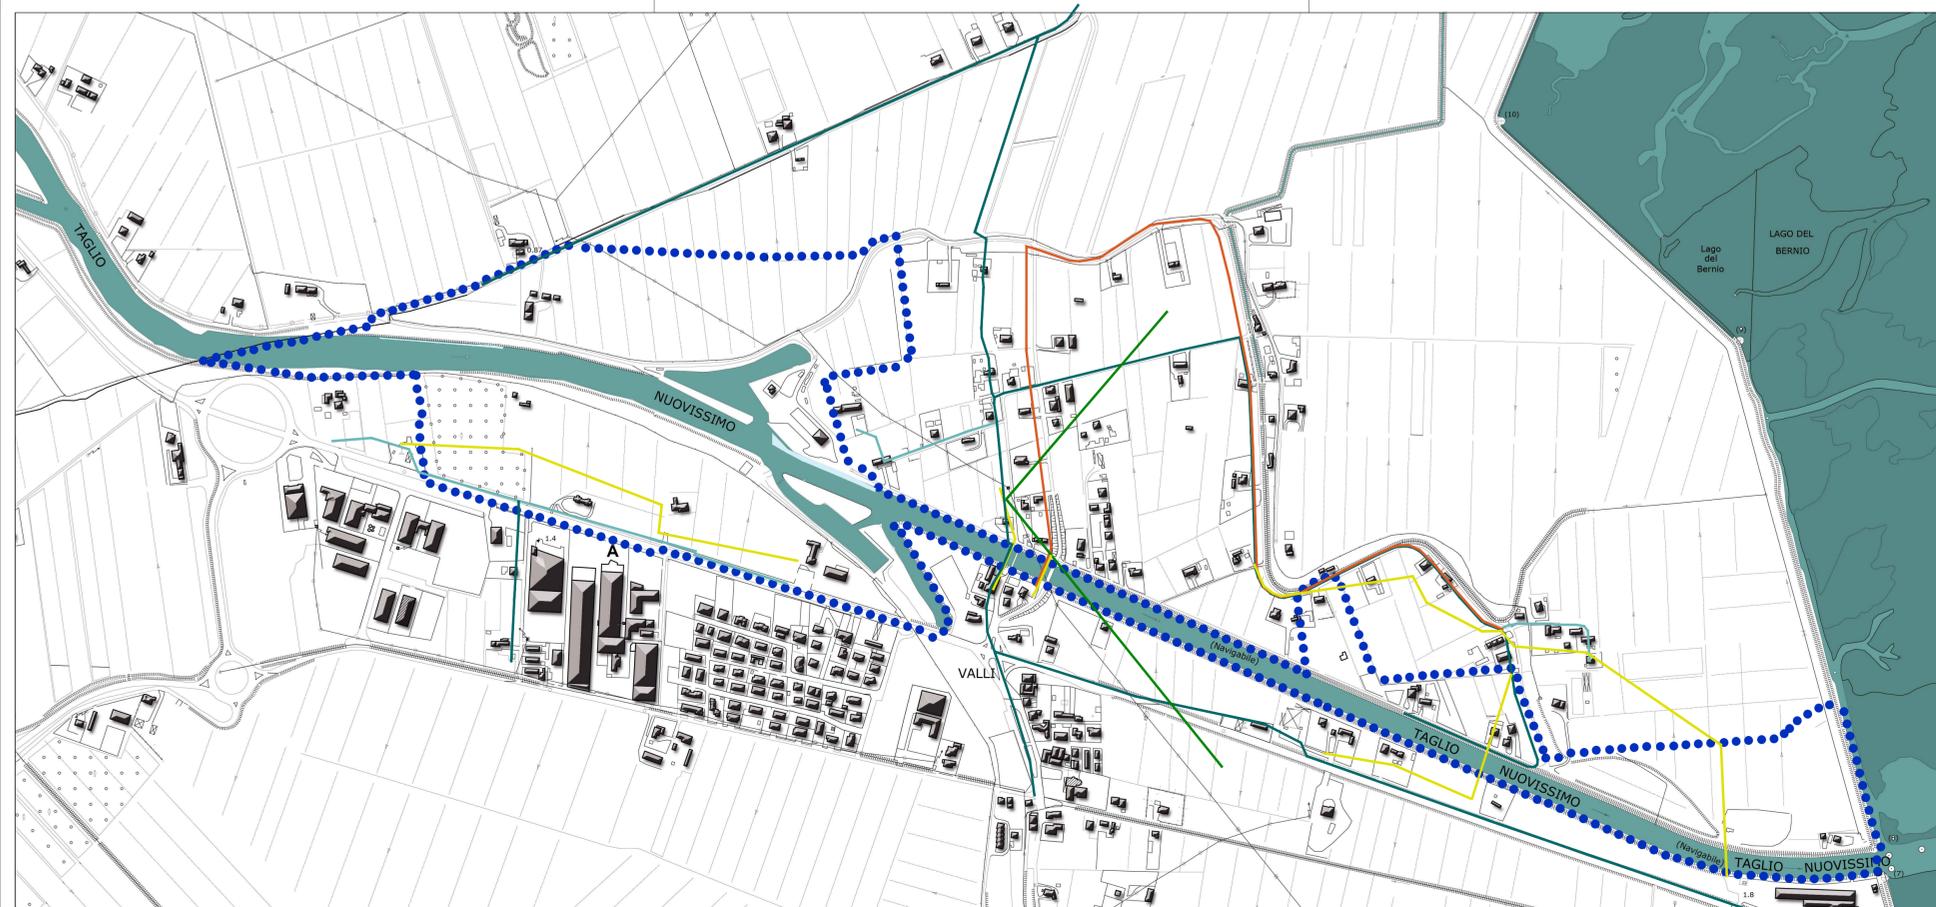

LEGENDA

LINEA ACQUA

- LINEA IN CEMENTO ARMATO
- LINEA IN POLIETILENE

LINEA METANO - GAS

- LINEA METANO - GAS

LINEA ENEL

- BASSA TENSIONE
- MEDIA TENSIONE

Girolamo Segato Architetto
Via San Giuseppe 24/E
30015 Chioggia (VE)
tel-fax: 041 5500915
c.f.: SGTGLM60E26C638E - p.i.: 02777030277
e-mail: studiarch.segato@tin.it
pec: girolamo.segato@archworldpec.it

PROVINCIA DI VENEZIA - COMUNE DI CHIOGGIA

Progetto
SUA
Piano Particolareggiato Nuovissimo

Elaborato
STATO DI PROGETTO
- RETI TECNOLOGICHE

Scala: 1:5.000
Data: NOVEMBRE 2018

Note:

Rev.	Data	Oggetto
1	-	-
2	-	-
3	-	-

16