



### SEZIONE A-A

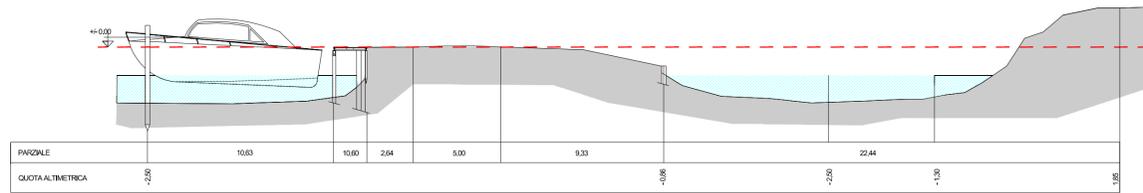


SEZIONE A-A



### SEZIONE B-B

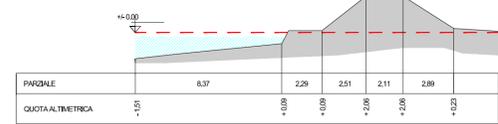

### SEZIONE C-C

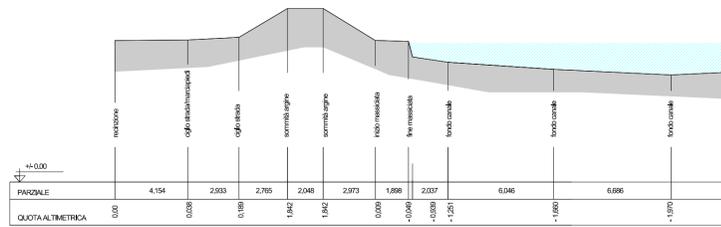

### SEZIONE D-D

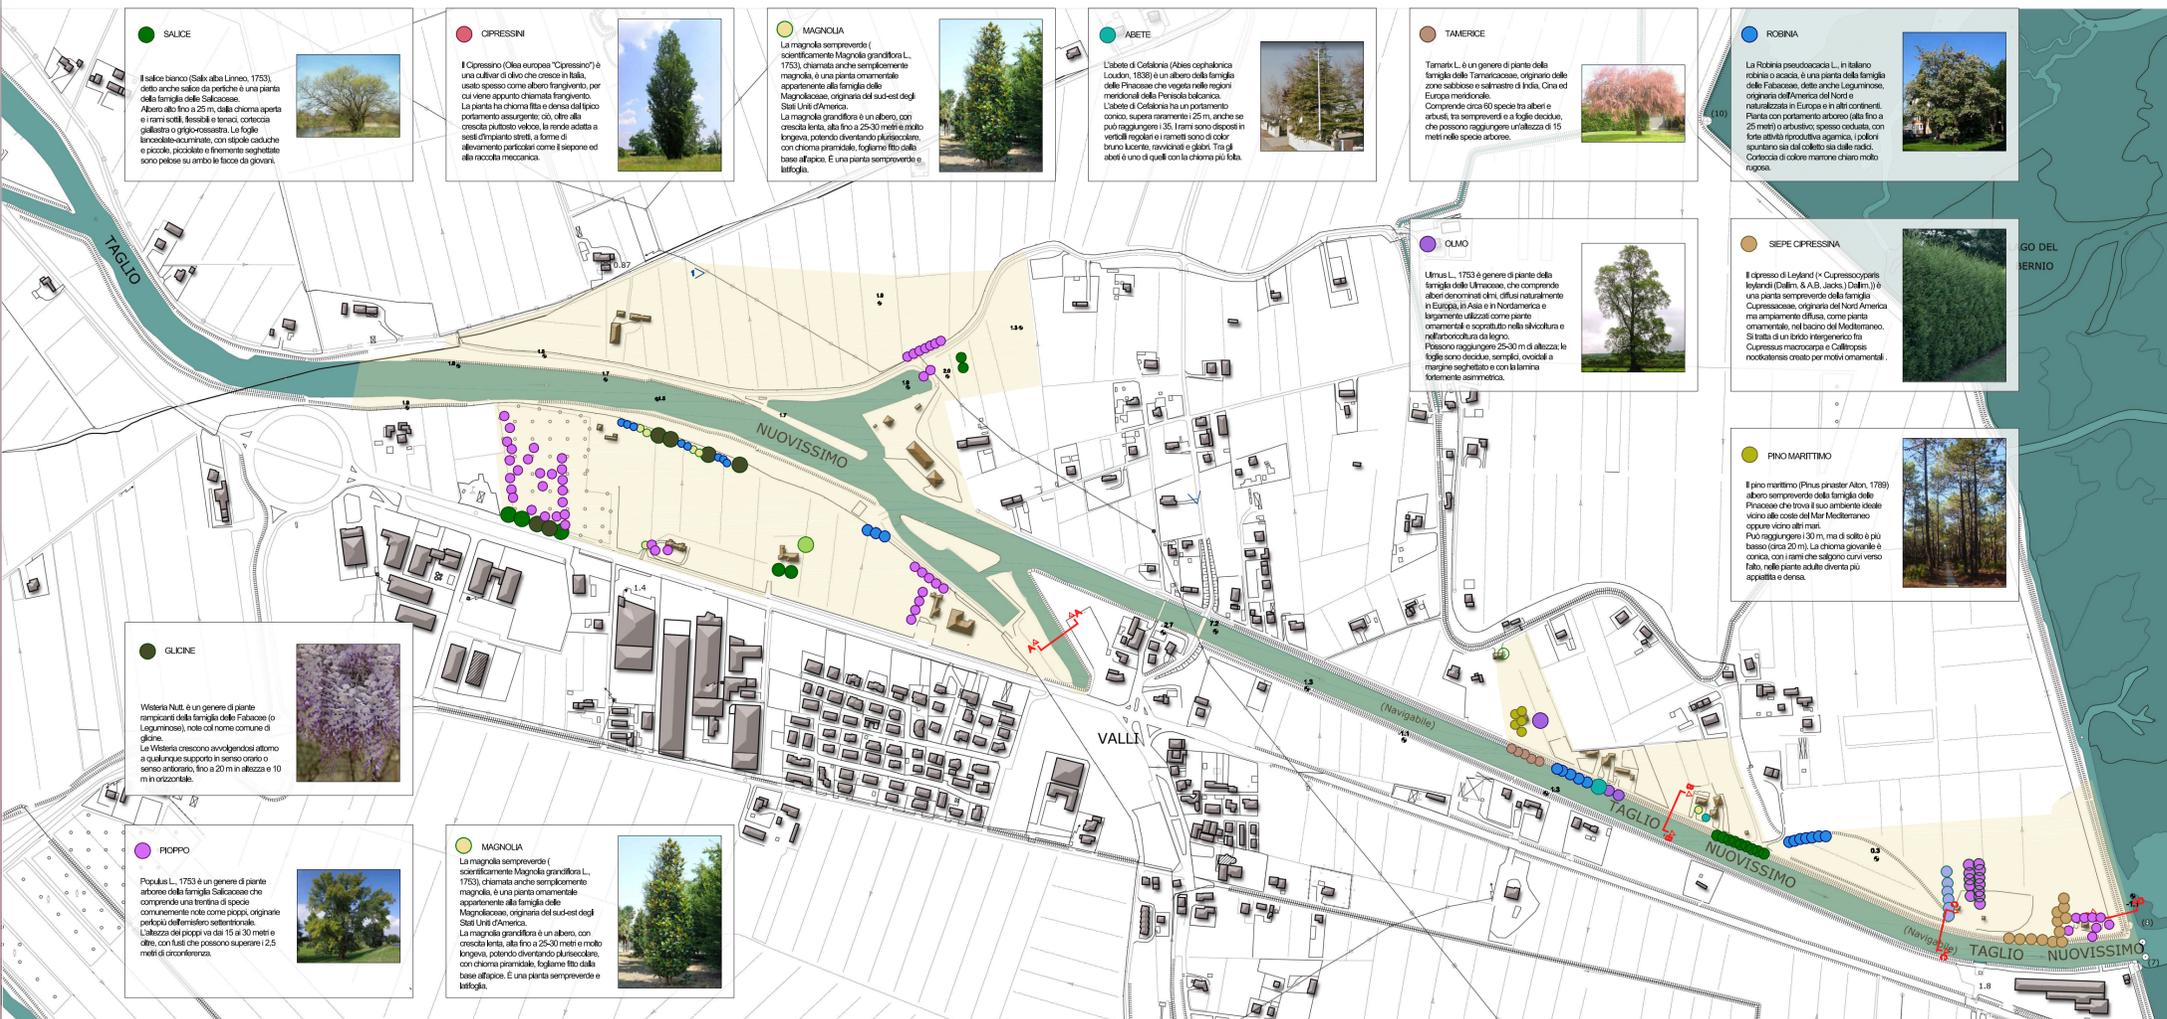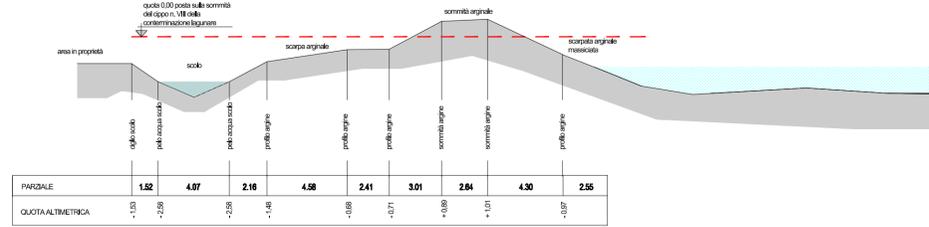

- GUCINE
- SALICE
- ABETE
- ROBINA
- OLMO
- FICCO
- CIPRESSINI
- TAMERICHE
- SEIPE CIPRESSINA
- PINO MARRITTIMO
- CANNIETO
- MAGNOLIA
- CIPRESSINO

Girolamo Segato Architetto  
Via San Giuseppe 24/E  
30015 Chioggia (VE)  
Tel-Fax: 041.5500915  
c.f.: SGTGLM60E26C638E - p.i.: 02777030277  
e-mail: studioarch.segato@tin.it  
pec: girolamo.segato@archiworldpec.it

PROVINCIA DI VENEZIA - COMUNE DI CHIOGGIA

Progetto  
SUA  
Piano Particolareggiato Nuovissimo

Elaborato  
STATO DI FATTO:  
- PLANIMETRIA GENERALE  
- ANALISI ESSENZE ARBOREE  
- SEZIONI TIPO

Scala: 1:5.000  
Data: NOVEMBRE 2018

Note:

Rev.	Data	Oggetto
1		
2		
3		