


Rev.	Data.	Oggetto
1	14.05.19	integrazione
2	-	-
3	-	-

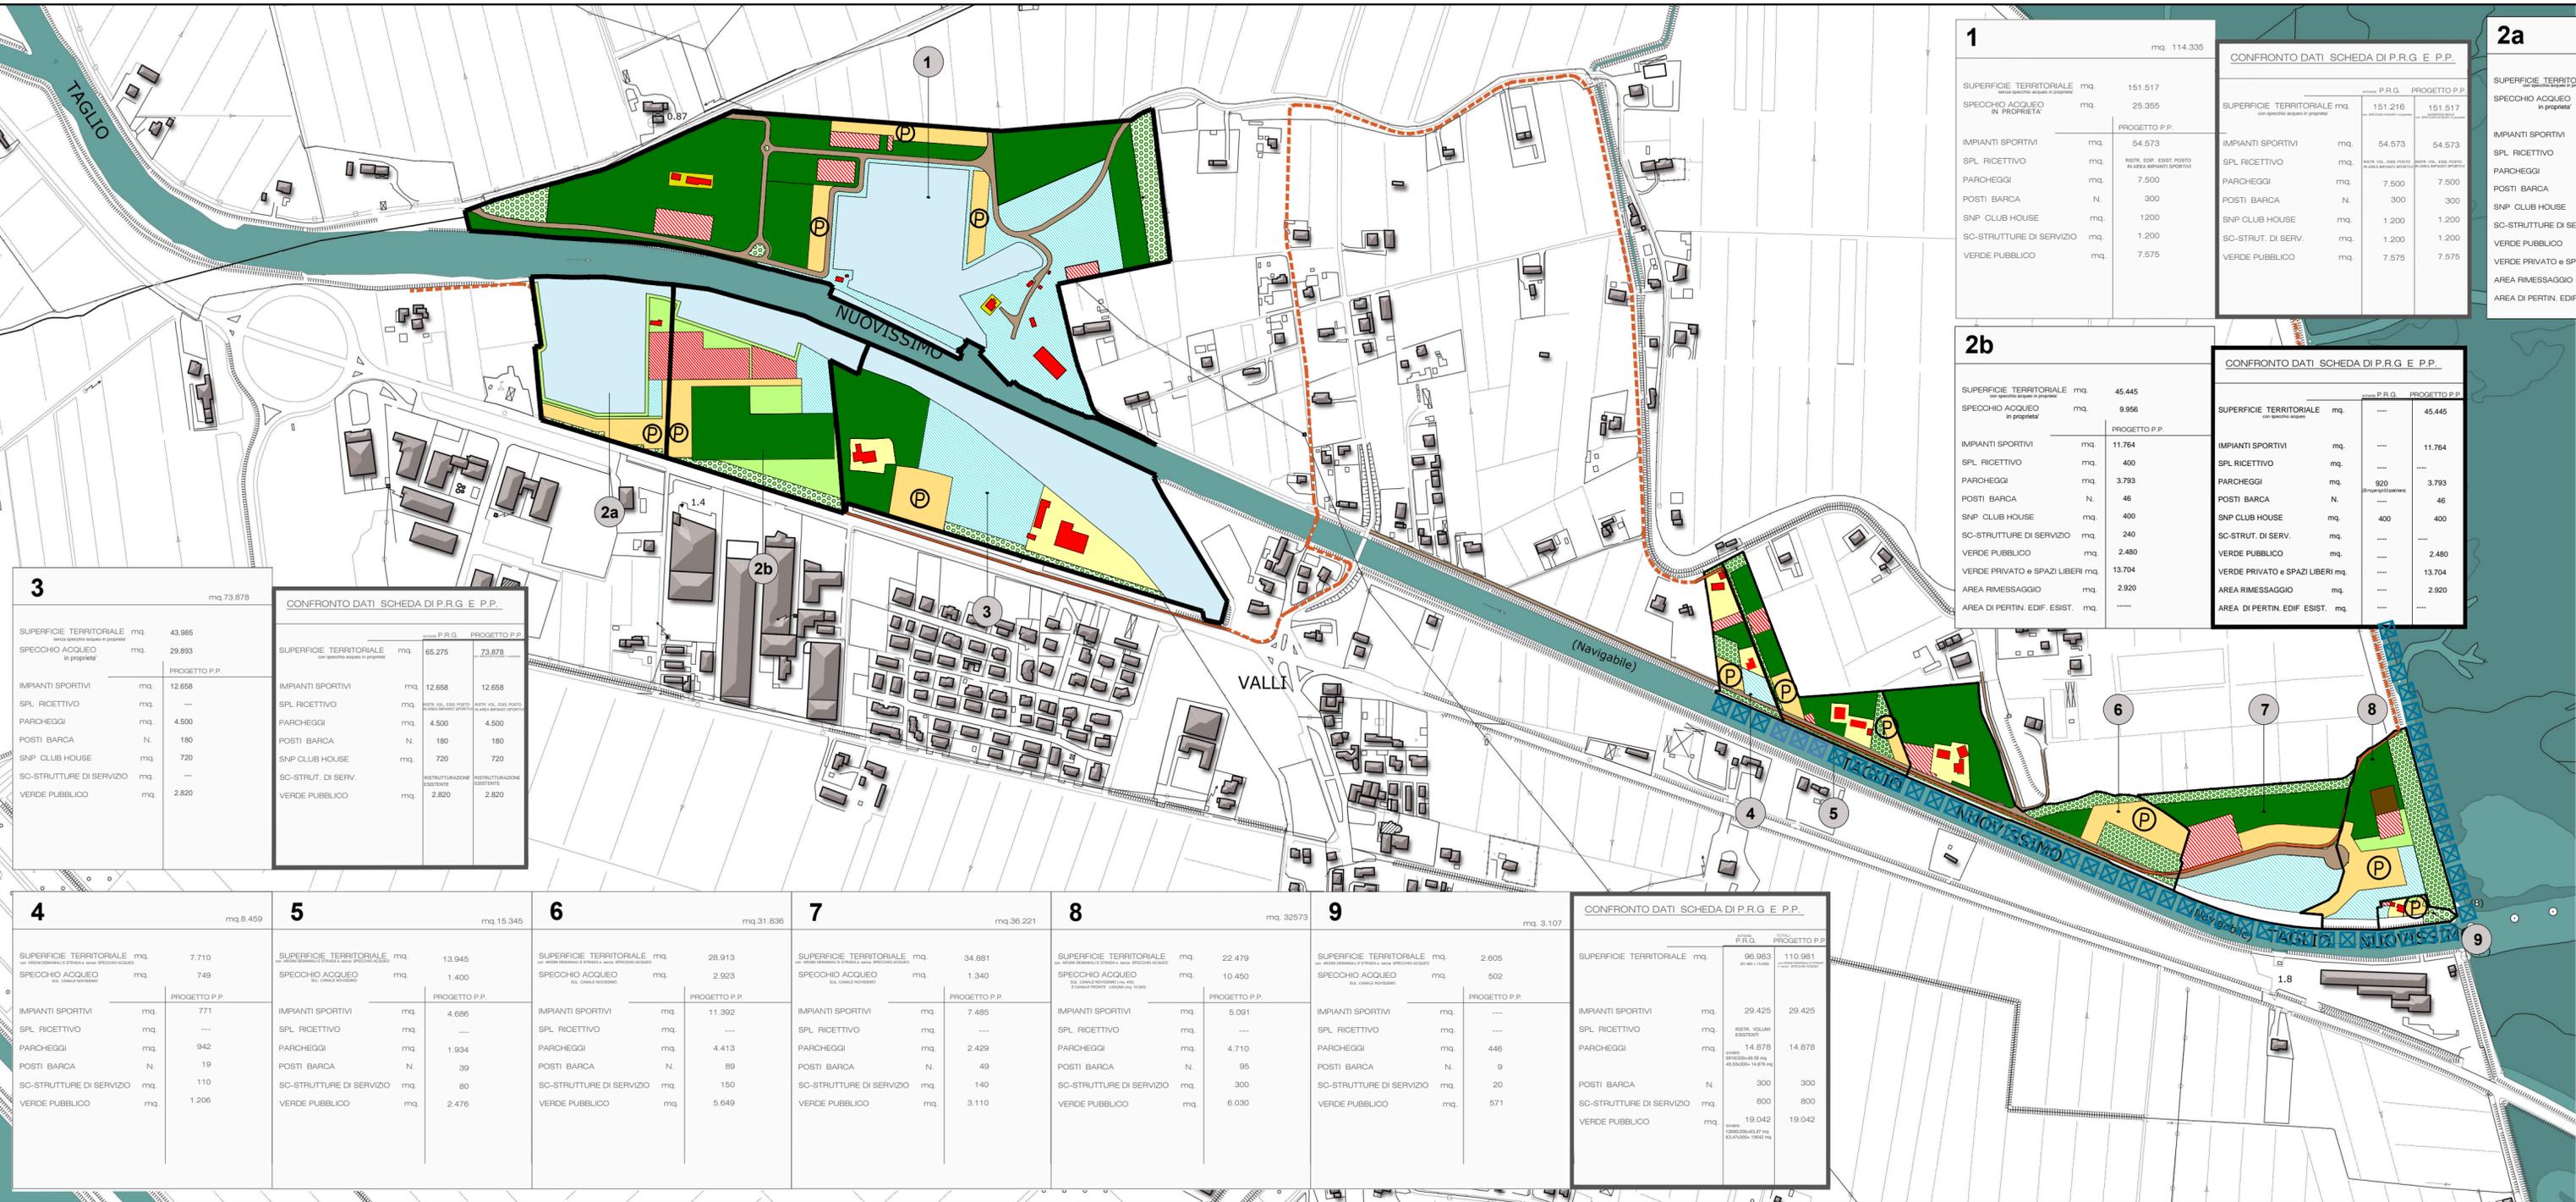

**1** mq. 114.335

CONFRONTO DATI SCHEDA DI P.R.G. E P.P.

	mq.	P.R.G.	PROGETTO P.P.
SUPERFICIE TERRITORIALE (con specchio acque in progetto)	151.517	151.216	151.517
SPECCHIO ACQUE IN PROPRIETA'	25.355	25.355	25.355
PROGETTO P.P.			
IMPIANTI SPORTIVI	54.573	54.573	54.573
SPL RICETTIVO	---	---	---
PARCHEGGI	7.500	7.500	7.500
POSTI BARCA	N. 300	N. 300	300
SNP CLUB HOUSE	1.200	1.200	1.200
SC-STRUTTURE DI SERVIZIO	1.200	1.200	1.200
VERDE PUBBLICO	7.575	7.575	7.575

**2a** mq. 30.839

CONFRONTO DATI SCHEDA DI P.R.G. E P.P.

	mq.	P.R.G.	PROGETTO P.P.
SUPERFICIE TERRITORIALE (con specchio acque in progetto)	30.839	---	30.839
SPECCHIO ACQUE IN PROPRIETA'	20.101	---	---
PROGETTO P.P.			
IMPIANTI SPORTIVI	---	---	---
SPL RICETTIVO	---	---	---
PARCHEGGI	3.992	3.350	3.992
POSTI BARCA	N. 134	N. 134	134
SNP CLUB HOUSE	400	---	---
SC-STRUTTURE DI SERVIZIO	---	---	1.000
VERDE PUBBLICO	345	---	345
VERDE PRIVATO e SPAZI LIBERI	5.149	---	5.149
AREA RIMESSAGGIO	718	---	718
AREA DI PERTIN. EDIF. ESIST.	---	---	---

**2b** mq. 45.445

CONFRONTO DATI SCHEDA DI P.R.G. E P.P.

	mq.	P.R.G.	PROGETTO P.P.
SUPERFICIE TERRITORIALE (con specchio acque in progetto)	45.445	---	45.445
SPECCHIO ACQUE IN PROPRIETA'	9.956	---	---
PROGETTO P.P.			
IMPIANTI SPORTIVI	11.764	---	11.764
SPL RICETTIVO	400	---	---
PARCHEGGI	3.793	920	3.793
POSTI BARCA	N. 46	---	46
SNP CLUB HOUSE	400	---	400
SC-STRUTTURE DI SERVIZIO	240	---	---
VERDE PUBBLICO	2.480	---	2.480
VERDE PRIVATO e SPAZI LIBERI	13.704	---	13.704
AREA RIMESSAGGIO	2.920	---	2.920
AREA DI PERTIN. EDIF. ESIST.	---	---	---

**3** mq. 73.878

CONFRONTO DATI SCHEDA DI P.R.G. E P.P.

	mq.	P.R.G.	PROGETTO P.P.
SUPERFICIE TERRITORIALE (con specchio acque in progetto)	43.985	65.275	73.878
SPECCHIO ACQUE IN PROPRIETA'	29.893	---	---
PROGETTO P.P.			
IMPIANTI SPORTIVI	12.658	12.658	12.658
SPL RICETTIVO	---	---	---
PARCHEGGI	4.500	4.500	4.500
POSTI BARCA	N. 180	N. 180	180
SNP CLUB HOUSE	720	720	720
SC-STRUTTURE DI SERVIZIO	---	---	---
VERDE PUBBLICO	2.820	2.820	2.820

**4** mq. 8.459

	mq.	P.R.G.	PROGETTO P.P.
SUPERFICIE TERRITORIALE (con specchio acque in progetto)	7.710	---	---
SPECCHIO ACQUE IN PROPRIETA'	749	---	---
PROGETTO P.P.			
IMPIANTI SPORTIVI	771	---	---
SPL RICETTIVO	---	---	---
PARCHEGGI	942	---	---
POSTI BARCA	N. 19	---	---
SC-STRUTTURE DI SERVIZIO	110	---	---
VERDE PUBBLICO	1.206	---	---

**5** mq. 15.345

	mq.	P.R.G.	PROGETTO P.P.
SUPERFICIE TERRITORIALE (con specchio acque in progetto)	13.945	---	---
SPECCHIO ACQUE IN PROPRIETA'	1.400	---	---
PROGETTO P.P.			
IMPIANTI SPORTIVI	4.686	---	---
SPL RICETTIVO	---	---	---
PARCHEGGI	1.934	---	---
POSTI BARCA	N. 39	---	---
SC-STRUTTURE DI SERVIZIO	80	---	---
VERDE PUBBLICO	2.476	---	---

**6** mq. 31.836

	mq.	P.R.G.	PROGETTO P.P.
SUPERFICIE TERRITORIALE (con specchio acque in progetto)	28.913	---	---
SPECCHIO ACQUE IN PROPRIETA'	2.923	---	---
PROGETTO P.P.			
IMPIANTI SPORTIVI	11.392	---	---
SPL RICETTIVO	---	---	---
PARCHEGGI	4.413	---	---
POSTI BARCA	N. 89	---	---
SC-STRUTTURE DI SERVIZIO	150	---	---
VERDE PUBBLICO	5.649	---	---

**7** mq. 36.221

	mq.	P.R.G.	PROGETTO P.P.
SUPERFICIE TERRITORIALE (con specchio acque in progetto)	34.881	---	---
SPECCHIO ACQUE IN PROPRIETA'	1.340	---	---
PROGETTO P.P.			
IMPIANTI SPORTIVI	7.485	---	---
SPL RICETTIVO	---	---	---
PARCHEGGI	2.429	---	---
POSTI BARCA	N. 49	---	---
SC-STRUTTURE DI SERVIZIO	140	---	---
VERDE PUBBLICO	3.110	---	---

**8** mq. 32573

	mq.	P.R.G.	PROGETTO P.P.
SUPERFICIE TERRITORIALE (con specchio acque in progetto)	22.479	---	---
SPECCHIO ACQUE IN PROPRIETA'	10.450	---	---
PROGETTO P.P.			
IMPIANTI SPORTIVI	5.091	---	---
SPL RICETTIVO	---	---	---
PARCHEGGI	4.710	---	---
POSTI BARCA	N. 95	---	---
SC-STRUTTURE DI SERVIZIO	300	---	---
VERDE PUBBLICO	6.030	---	---

**9** mq. 3.107

	mq.	P.R.G.	PROGETTO P.P.
SUPERFICIE TERRITORIALE (con specchio acque in progetto)	2.605	---	---
SPECCHIO ACQUE IN PROPRIETA'	502	---	---
PROGETTO P.P.			
IMPIANTI SPORTIVI	---	---	---
SPL RICETTIVO	---	---	---
PARCHEGGI	446	---	---
POSTI BARCA	N. 9	---	---
SC-STRUTTURE DI SERVIZIO	20	---	---
VERDE PUBBLICO	571	---	---

CONFRONTO DATI SCHEDA DI P.R.G. E P.P.

	mq.	P.R.G.	PROGETTO P.P.
SUPERFICIE TERRITORIALE (con specchio acque in progetto)	96.983	110.961	110.961
SPECCHIO ACQUE IN PROPRIETA'	14.878	14.878	14.878
PROGETTO P.P.			
IMPIANTI SPORTIVI	29.425	29.425	29.425
SPL RICETTIVO	---	---	---
PARCHEGGI	14.878	14.878	14.878
POSTI BARCA	N. 300	N. 300	300
SC-STRUTTURE DI SERVIZIO	800	800	800
VERDE PUBBLICO	19.042	19.042	19.042

- LEGENDA**
- XX UNITA' MINIMA DI INTERVENTO SOGGETTA A TITOLO EDILIZIO DIRETTO
  - VIABILITA' PUBBLICA
  - AREA DESTINATA AD IMPIANTI SPORTIVI
  - AMBITI EDIFICATORI
  - RIMESSAGGIO ALL' APERTO
  - VERDE PUBBLICO
  - VERDE PRIVATO, SPAZI LIBERI e PARCHEGGI PRIVATI
  - EDIFICATO ESISTENTE
  - PARCHEGGIO
  - SPECCHIO ACQUE E ATTRACCO IMBARCAZIONI
  - PISTA CICLOPEDONALE RICADENTE ALL'INTERNO DELL'AMBITO
  - PISTA CICLOPEDONALE RICADENTE FUORI DELL'AMBITO
  - ATTRACCHI ED APPRODI PER NATANTI