


# STATO DI FATTO

## VIA FRIGNOLO


SEZIONE TIPO

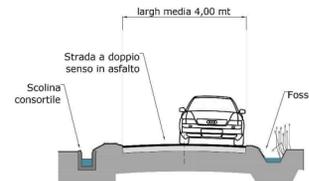


LUNGHEZZA: 1.240,00 m  
LARGHEZZA MEDIA: 4,00 m  
TIPO FONDO: ASFALTO

## VIA NUOVISSIMO

SEZIONE TIPO

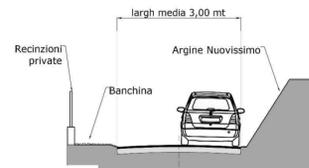


LUNGHEZZA: 2.450,00 m  
LARGHEZZA MEDIA: 3,00 m  
TIPO FONDO: ASFALTO

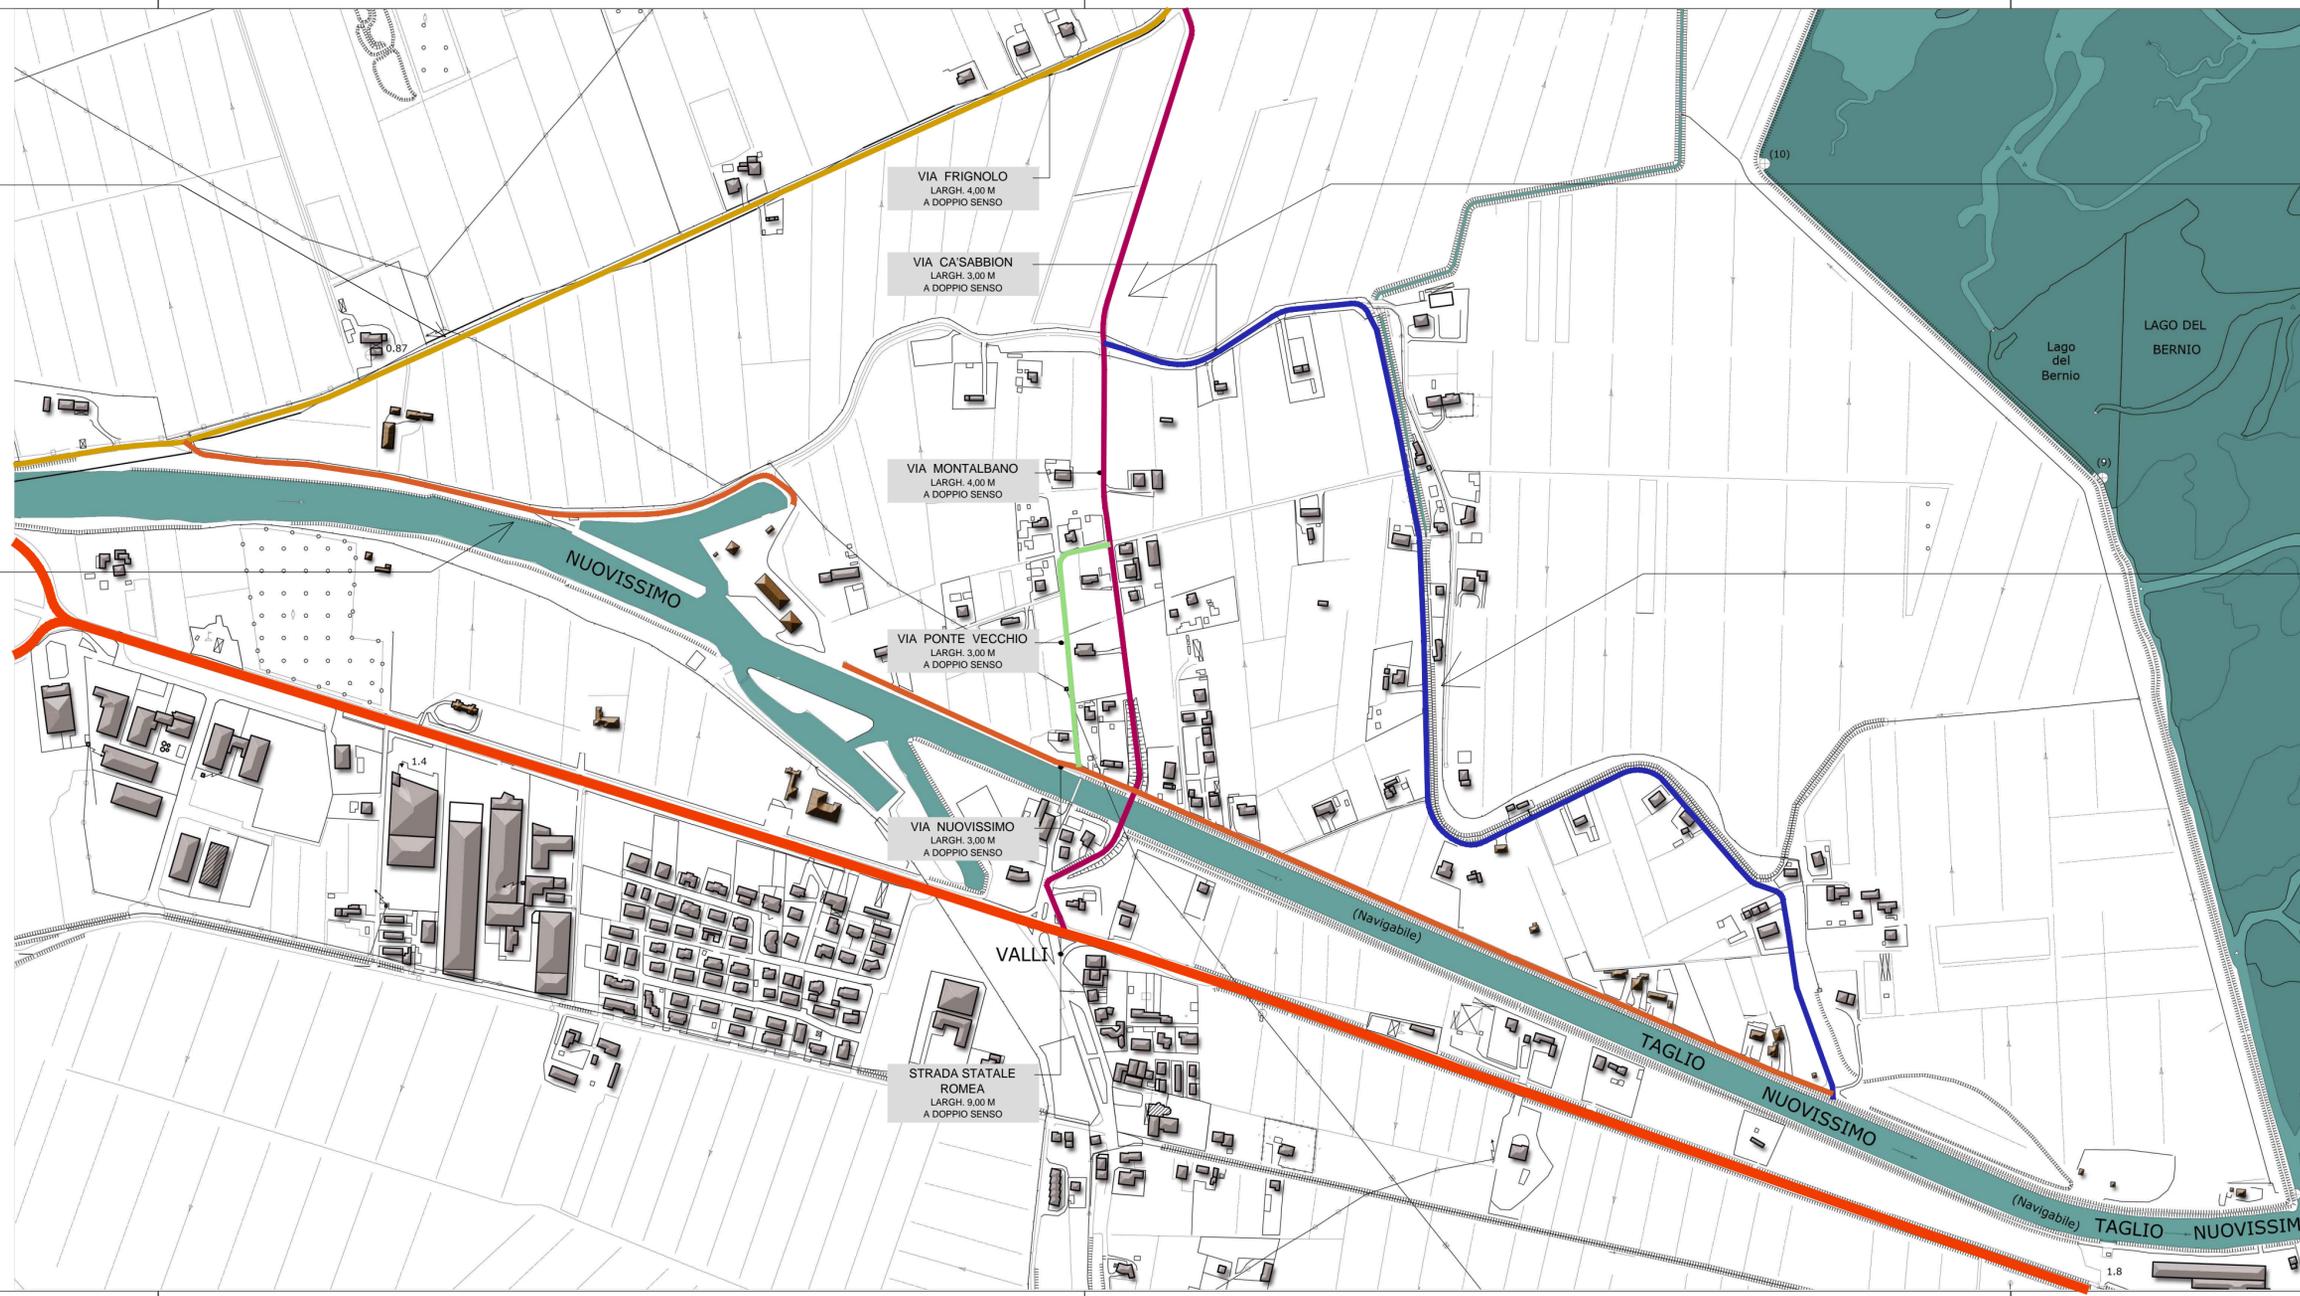

## VIA MONTALBANO

SEZIONE TIPO

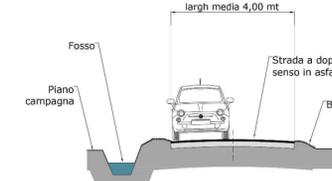

LUNGHEZZA: 2.780,00 m  
LARGHEZZA MEDIA: 4,00 m  
TIPO FONDO: ASFALTO

## VIA CA' SABBION

SEZIONE TIPO



LUNGHEZZA: 1.520,00 m  
LARGHEZZA MEDIA: 3,00 m  
TIPO FONDO: ASFALTO

Girolamo Segato Architetto  
Via San Giuseppe 24/E  
30015 Chioggia (VE)  
tel-fax: 041.5500915  
c.f.: SGTGLM60E26C638E - p.i.: 02777030277  
e-mail: studioarch.segato@tin.it  
pec: girolamo.segato@archiworldpec.it

PROVINCIA DI VENEZIA - COMUNE DI CHIOGGIA

Progetto  
SUA  
Piano Particolareggiato Nuovissimo

Elaborato  
STATO DI FATTO  
- VIABILITA'

Scala: 1:5.000  
Data: NOVEMBRE 2018

Note:

Rev.	Data	Oggetto
1		
2		
3		