


STATO DI PROGETTO
VIABILITA' OBBLIGATA MEZZI
CON CARRELLO

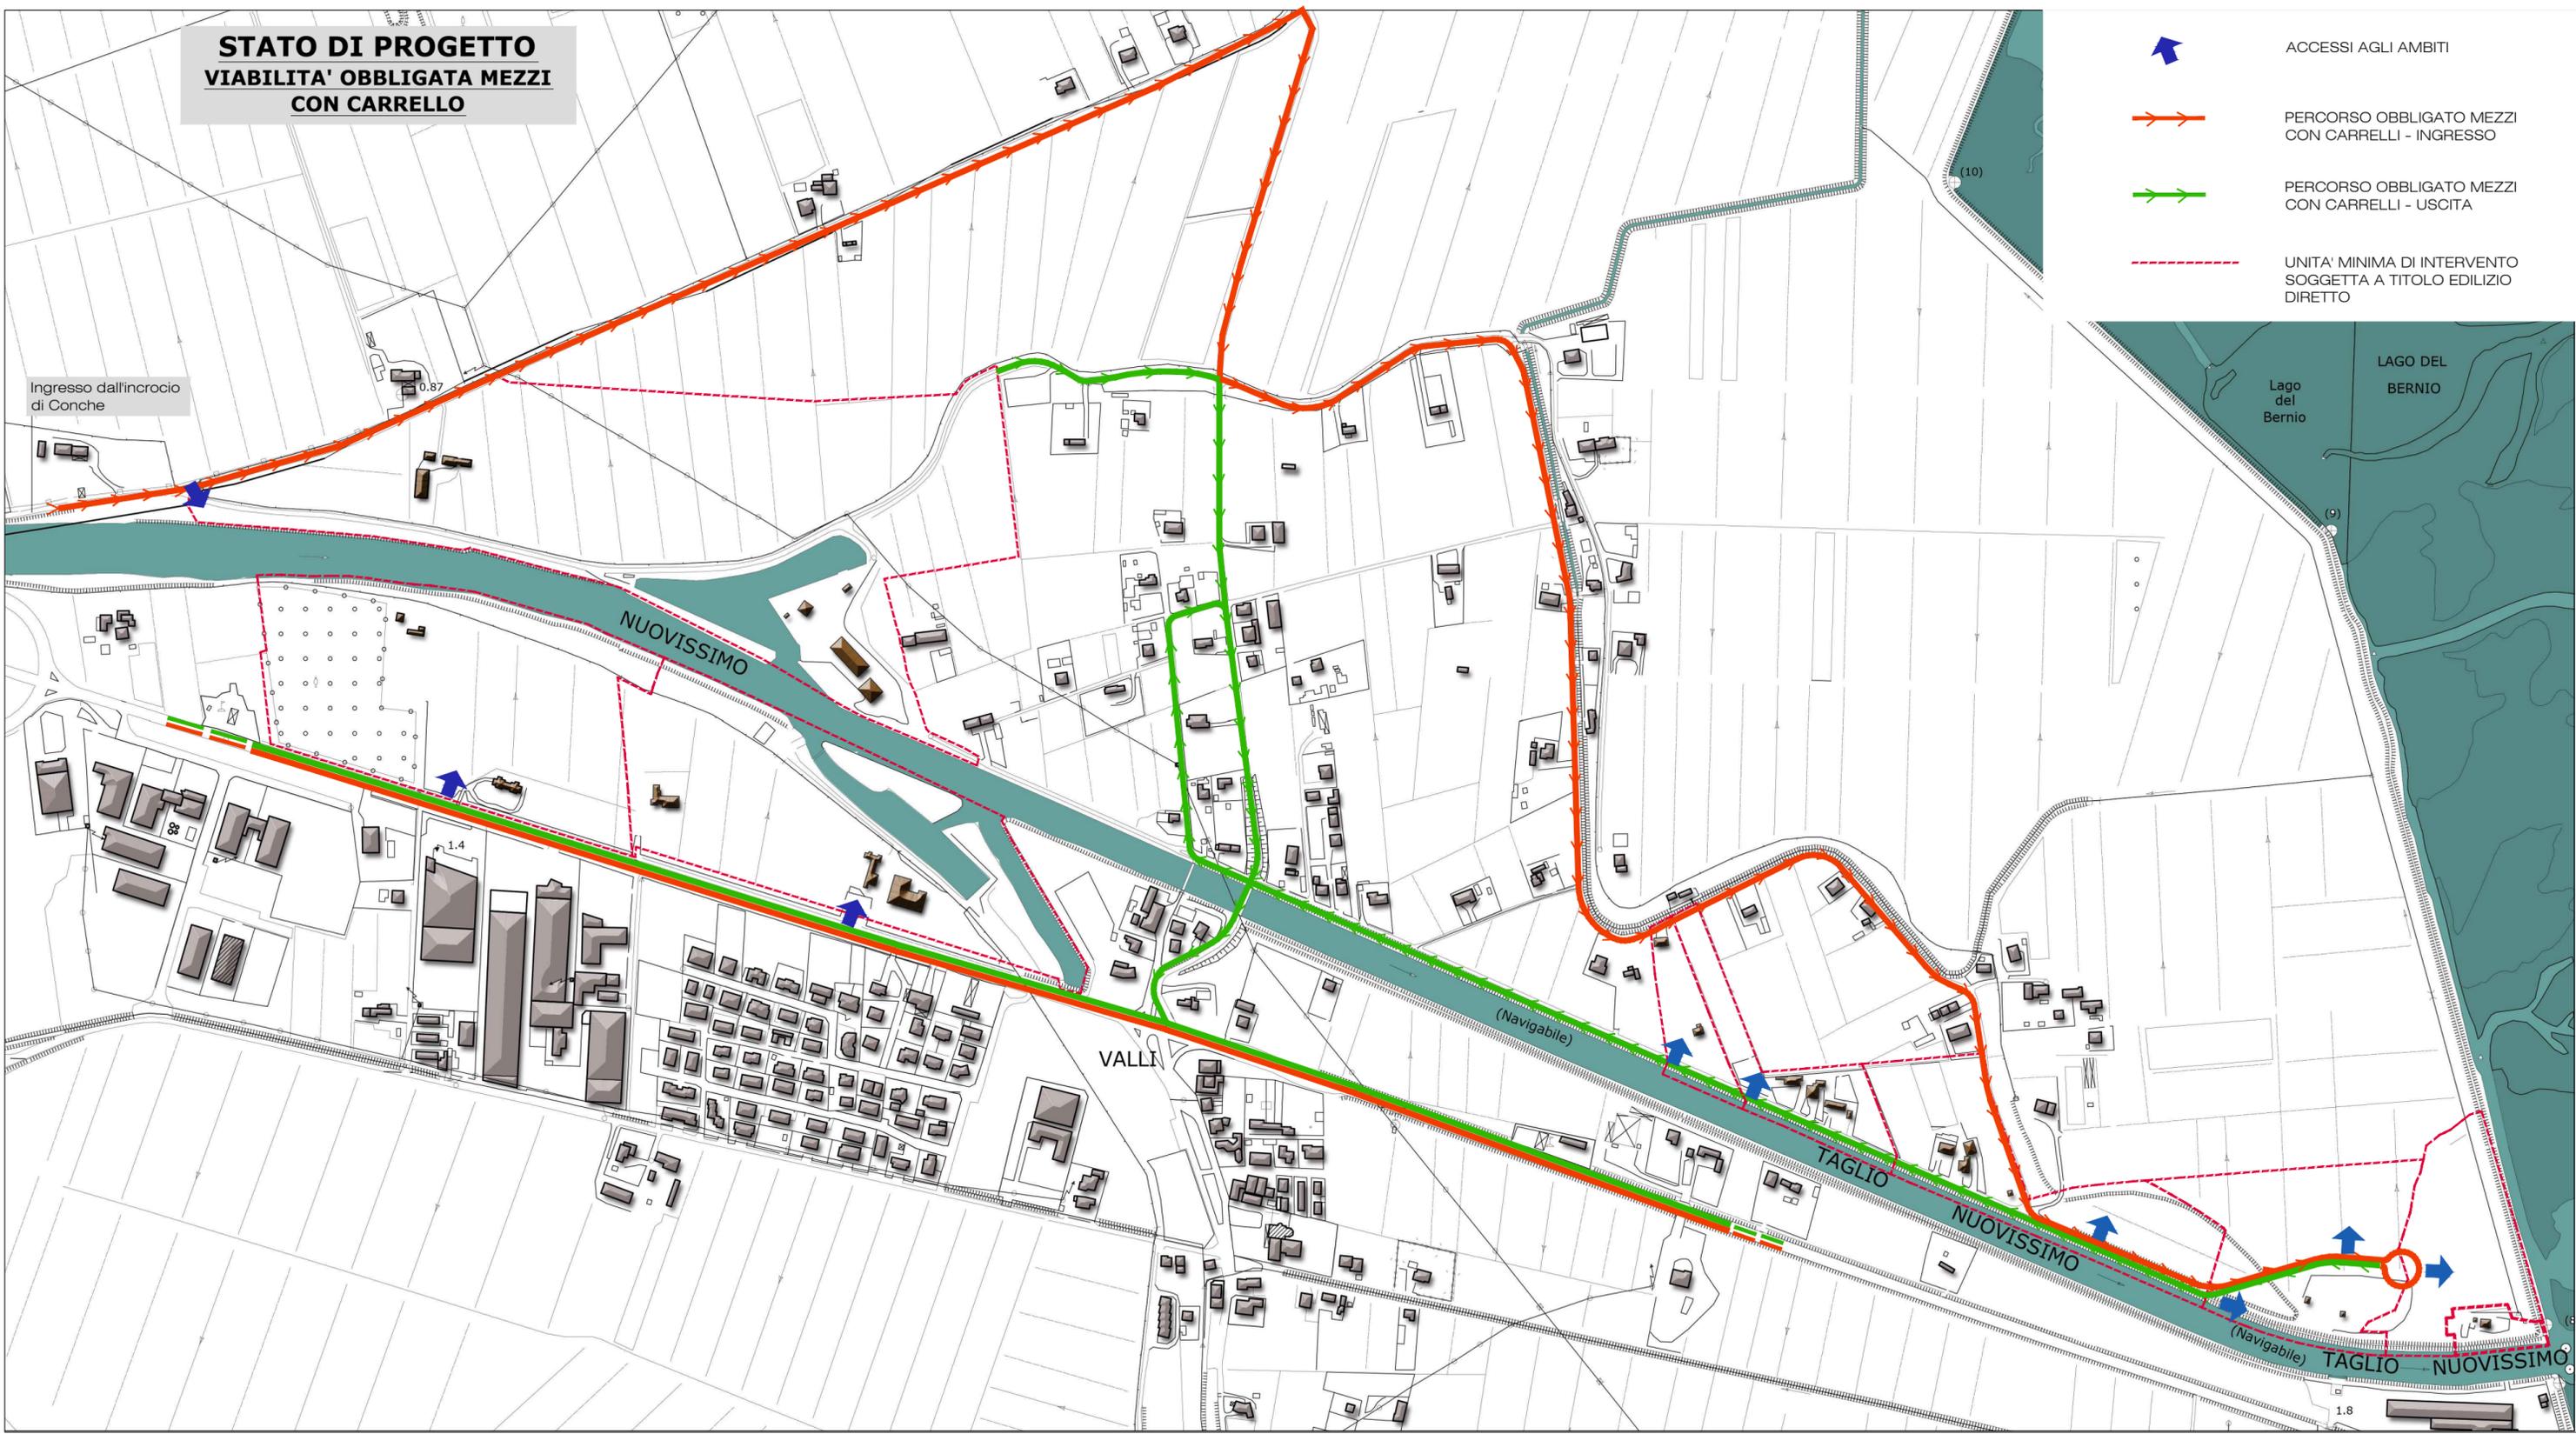

-  ACCESSI AGLI AMBITI
-  PERCORSO OBBLIGATO MEZZI CON CARRELLI - INGRESSO
-  PERCORSO OBBLIGATO MEZZI CON CARRELLI - USCITA
-  UNITA' MINIMA DI INTERVENTO SOGGETTA A TITOLO EDILIZIO DIRETTO

Girolamo Segato Architetto
 Via San Giuseppe 24/E
 30015 Chioggia (VE)
 tel-fax: 041.5500915
 c.f.: SGTGLM60E26C638E - p.i.: 02777030277
 e.mail: studioarch.segato@tin.it
 pec.: girolamo.segato@archiworldpec.it

PROVINCIA DI VENEZIA - COMUNE DI CHIOGGIA

Progetto
SUA
 Piano Particolareggiato Nuovissimo

Elaborato
STATO DI PROGETTO
 - VIABILITA' MEZZI CON CARRELLO

Scala: 1:5.000
 Data: NOVEMBRE 2018

Note:

| Rev. | Data. | Oggetto |
|------|-------|---------|
| 1 | | |
| 2 | | |
| 3 | | |