



Individuazione Ambito 2 di intervento su ortofoto scala 1:5000




Individuazione Ambito 2 di intervento su CTR scala 1:5000



Variante al master plan per l'area Ex Batteria Penzo - progetto speciale n. 6 - scala 1:3000

- LEGENDA
- Perimetro d'intervento Ambito di Progetto Speciale n°6
 - Perimetro d'intervento Ambito S.U.A. n°3
 - Perimetro d'intervento Ambito S.U.A. n°2
 - Perimetro d'intervento Ambito S.U.A. n°1
 - Perimetro principale ciclopedonale
 - Piazza e percorsi alternativi
 - Piazza Europa
 - Nuove costruzioni
 - Edifici esistenti
 - Parcheggi
 - Area alberate
 - Acqua
 - Opere infrastrutturali


Perimetro P.U.A.

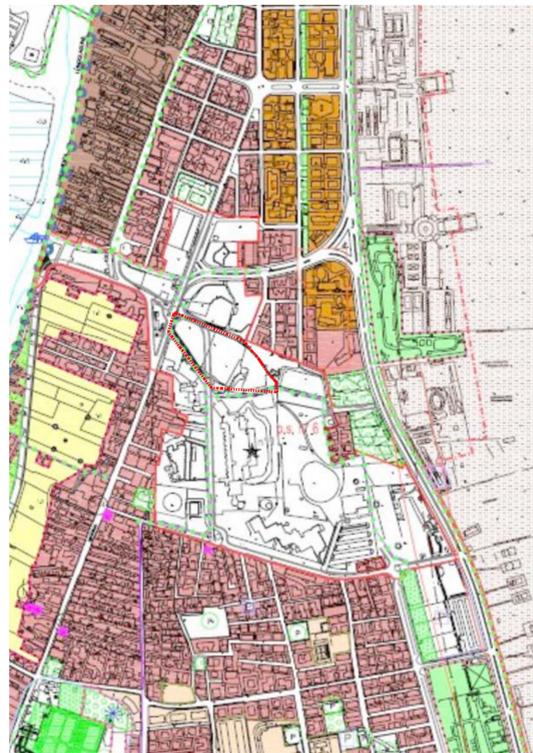

Individuazione Ambito 2 di intervento su PRG scala 1:5000



Individuazione Ambito 2 di intervento su Tavola dei Vincoli scala 1:5000

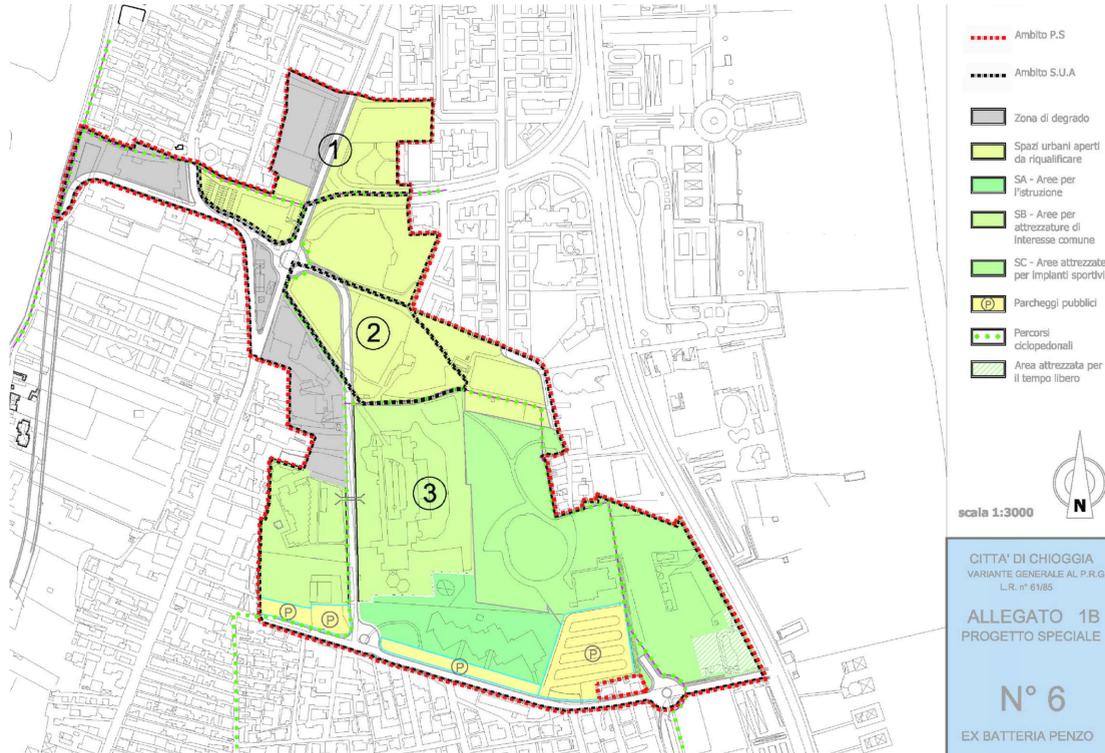

- Ambito P.S.
- Ambito S.U.A.
- Zona di degrado
- Spazi urbani aperti da riqualificare
- SA - Aree per l'istruzione
- SB - Aree per attrezzature di Interesse comune
- SC - Aree attrezzate per impianti sportivi
- Parcheggi pubblici
- Percorsi ciclopedonali
- Area attrezzata per il tempo libero

scala 1:3000

CITTA' DI CHIOGGIA
VARIANTE GENERALE AL P.R.G.
L.R. n° 61/85
ALLEGATO 1B
PROGETTO SPECIALE
N° 6
EX BATTERIA PENZO

COMUNE DI CHIOGGIA
CITTA' METROPOLITANA DI VENEZIA
PIANO URBANISTICO ATTUATIVO
AREA EX BATTERIA FORTE PENZO_AMBITO 2
PROGETTO SPECIALE N.6

Ditte:
Tiozzo Caenazzo Fabrizio C.F. TZZFRZ5529C638F
Tiozzo Caenazzo Anzolin Orsola C.F. TZZRZ033M4C638K
Tiozzo Caenazzo Anzolin Marino C.F. TZZBRM41C17C638L
Tiozzo Caenazzo Lucia C.F. TZZLCU58569C638P

Coordinamento: **NAOS ARCHITETTURA S.C.** Arch. Daniel Tiozzo Fasolo
NAOS ARCHITETTURA S.p.A. Viale Venezia n°1, 30015 Chioggia - VE P.I. 0405790279 info@naosarchitettura.it +39 0418876900

Partner: **NAOS ARCHITETTURA S.C.** Arch. Alberto Vianello

elaborato: **INDIVIDUAZIONE AMBITO DI INTERVENTO SU CTR, ORTOFOTO, PRG, VARIANTE AL MASTERPLAN EX BATTERIA PENZO, VINCOLI** cod : **14**
Scale varie
Rev. N. Data Note Redatto Controllato Approvato
01 27.07.2018 Emissione

L'elaborato è realizzato da NAOS ARCHITETTURA S.C. che a termini di legge ne vanta la riproduzione e testi