



Piano quotato, scala 1:1000

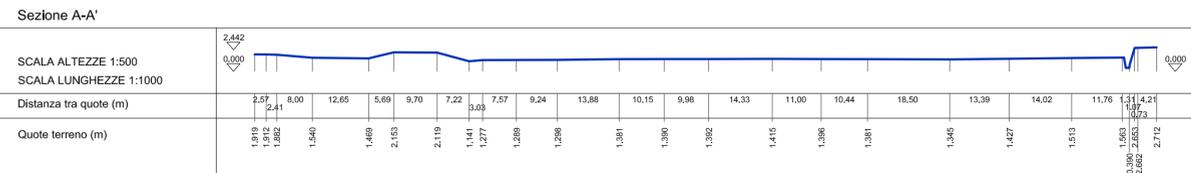

Profilo e sezione A-A'

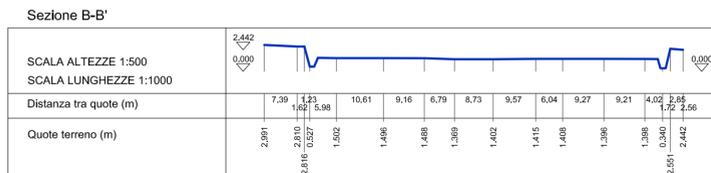

Profilo e sezione B-B'

Perimetro P.U.A.

**COMUNE DI CHIOGGIA**  
CITTA' METROPOLITANA DI VENEZIA

**PIANO URBANISTICO ATTUATIVO**

**AREA EX BATTERIA FORTE PENZO\_AMBITO 2**  
**PROGETTO SPECIALE N.6**

Ditte:  
Tiozzo Caenazzo Fabrizio C.F. TZZFRZ50S29C638F  
Tiozzo Caenazzo Anzolin Orazio C.F. TZZRZO33M04C638K  
Tiozzo Caenazzo Anzolin Marino C.F. TZZMRN41C17C638L  
Tiozzo Caenazzo Lucia C.F. TZZLCU58S69C638P

Coordinamento:  
**NAOS ARCHITETTURA S.C.**

Viale Venezia n°7,  
30015 Chioggia - VE  
P.I. 04091700270  
info@naosarchitettura.it  
+39 0418876900

Progettista:  
Arch. Daniel Tiozzo Fasiolo

Partner:



Progettista:  
Arch. Alberto Vianello

STATO DI FATTO elaborato:  
**PIANO QUOTATO, PROFILI E SEZIONI**

Scala: 1:1000

cod :  
**19**



| Rev. N. | Data       | Note      | Redatto | Controllato | Approvato |
|---------|------------|-----------|---------|-------------|-----------|
| 01      | 27.07.2018 | Emissione |         |             |           |

L'elaborato è realizzato da NAOS ARCHITETTURA S.C. che a termini di legge ne vieta la riproduzione a terzi