



-  Perimetro area P.U.A.
-  Perimetro area d'intervento comprensivo di opere fuori ambito
-  Accessibilita' disabili

DETTAGLIO ATTRAVERSAMENTO PEDONALE 1-2-3-4
SCALA 1:200

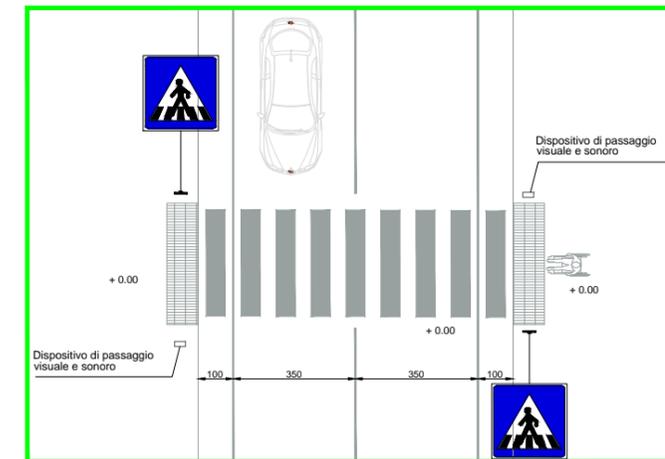

PIANTA

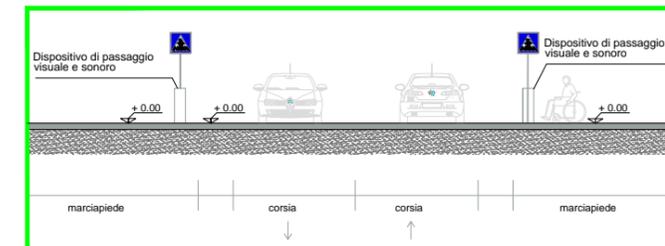

SEZIONE

COMUNE DI CHIOGGIA
CITTA' METROPOLITANA DI VENEZIA

PIANO URBANISTICO ATTUATIVO

AREA EX BATTERIA FORTE PENZO_ AMBITO 2
PROGETTO SPECIALE N.6

Ditte:
Tiozzo Caenazzo Fabrizio C.F. TZZFRZ50S29C638F
Tiozzo Caenazzo Anzolin Orazio C.F. TZZRZO3M04C638K
Tiozzo Caenazzo Anzolin Marino C.F. TZZMRN41C17C638L
Tiozzo Caenazzo Lucia C.F. TZZLCU58S69C638P

Coordinamento: **NAOS ARCHITETTURA S.C.** Arch. Daniel Tiozzo Fasiolo

Viale Venezia n°7,
30015 Chioggia -VE
P.I. 04091700270
info@naosarchitettura.it
+39 0418876900

Partner:  Arch. Alberto Vianello

PROGETTO elaborato:
ACCESSIBILITA' DISABILI - PLANIMETRIA GENERALE-
DETTAGLIO
Scala: 1:500

cod :
29


Rev. N.	Data	Note	Redatto	Controllato	Approvato
01	27.07.2018	Emissione			

L'elaborato è realizzato da NAOS ARCHITETTURA S.C. che a termini di legge ne vieta la riproduzione a terzi