




DETTAGLIO 1 PLANIMETRIA STATO DI FATTO - estratto da as-built OP584/2

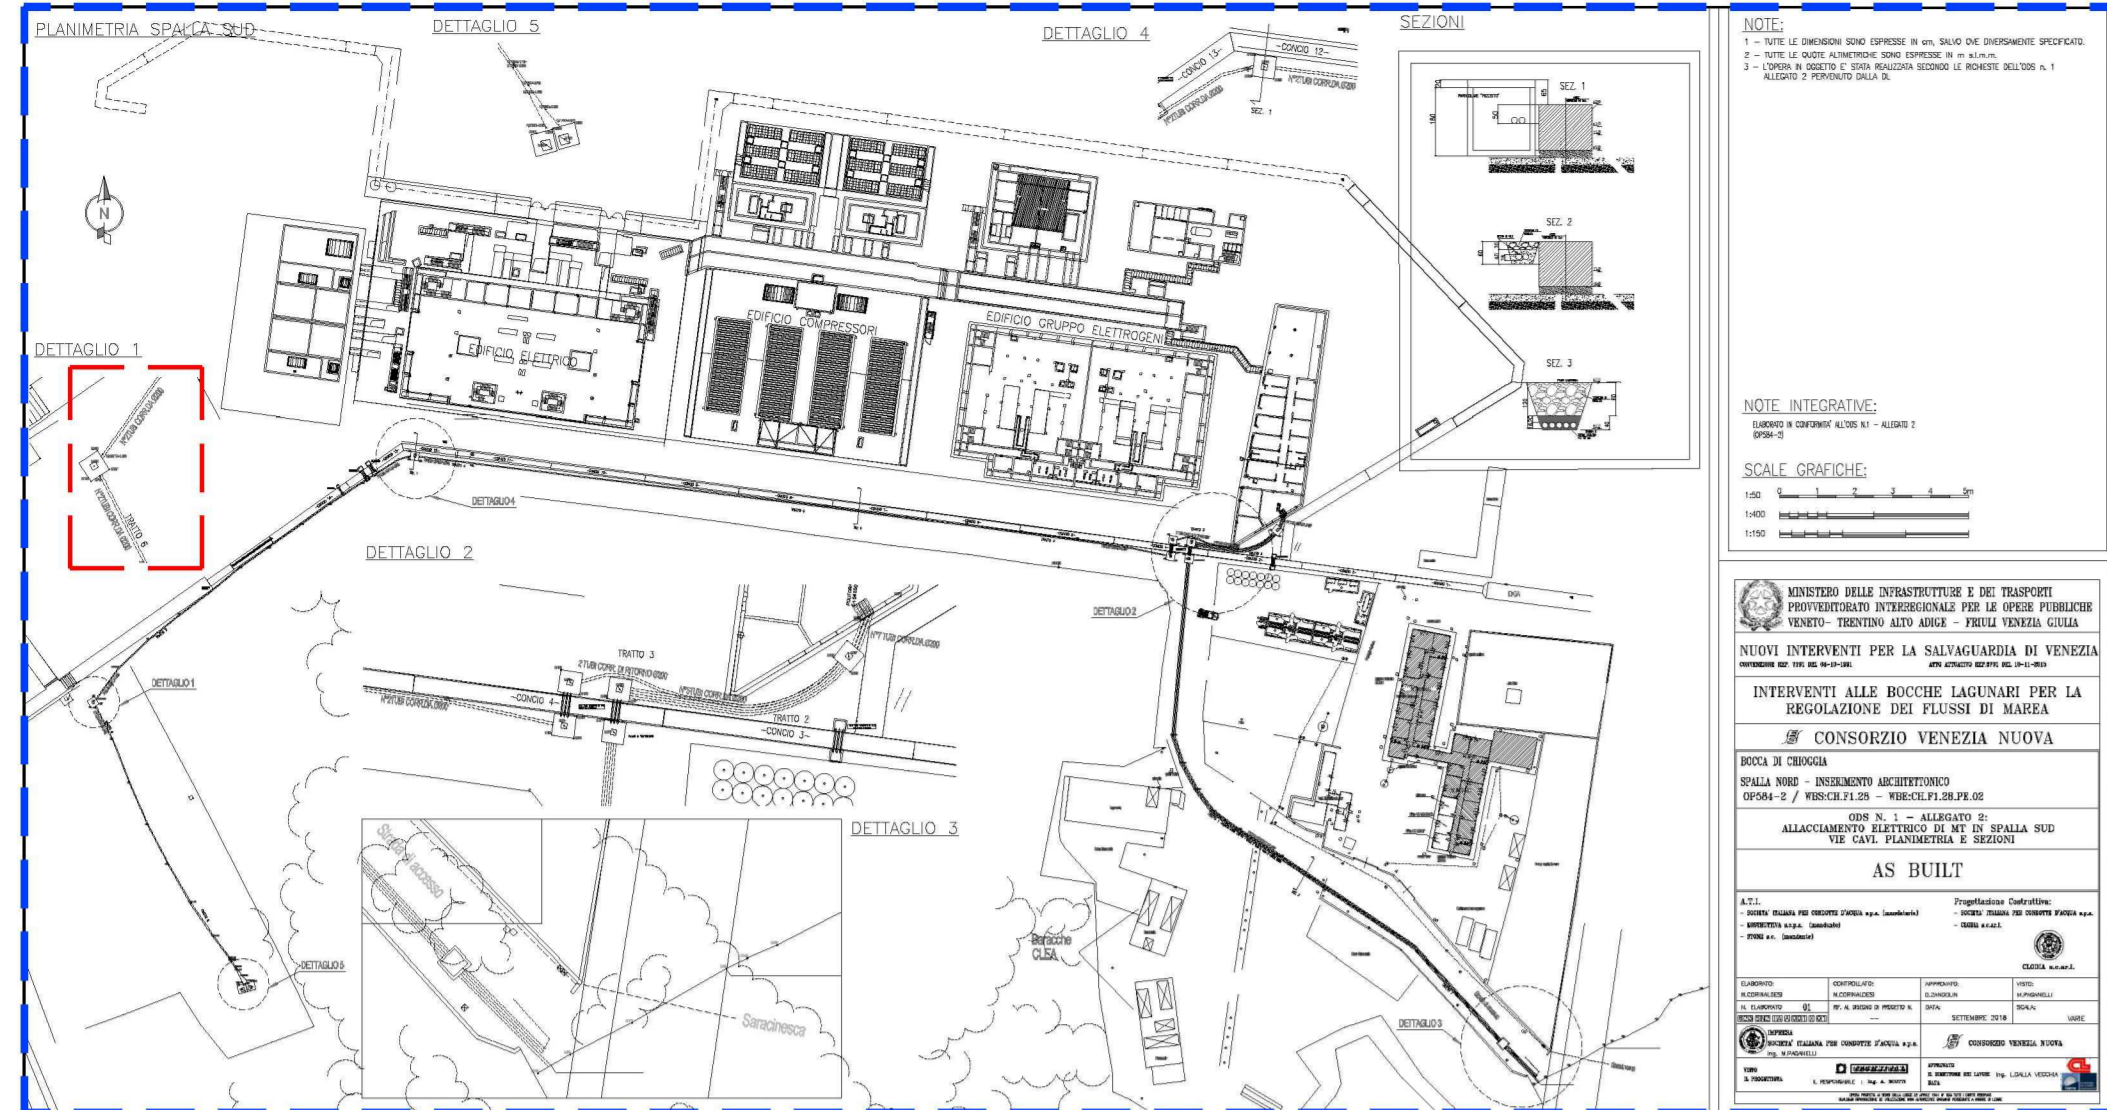


DETTAGLIO 1 TAVOLA OP548/2

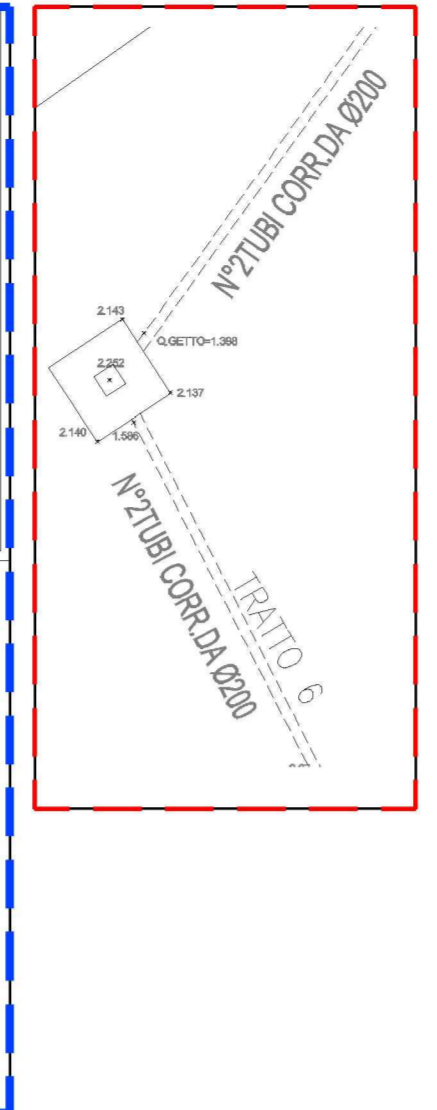


DETTAGLIO 2 - Estratto da progetto OP278

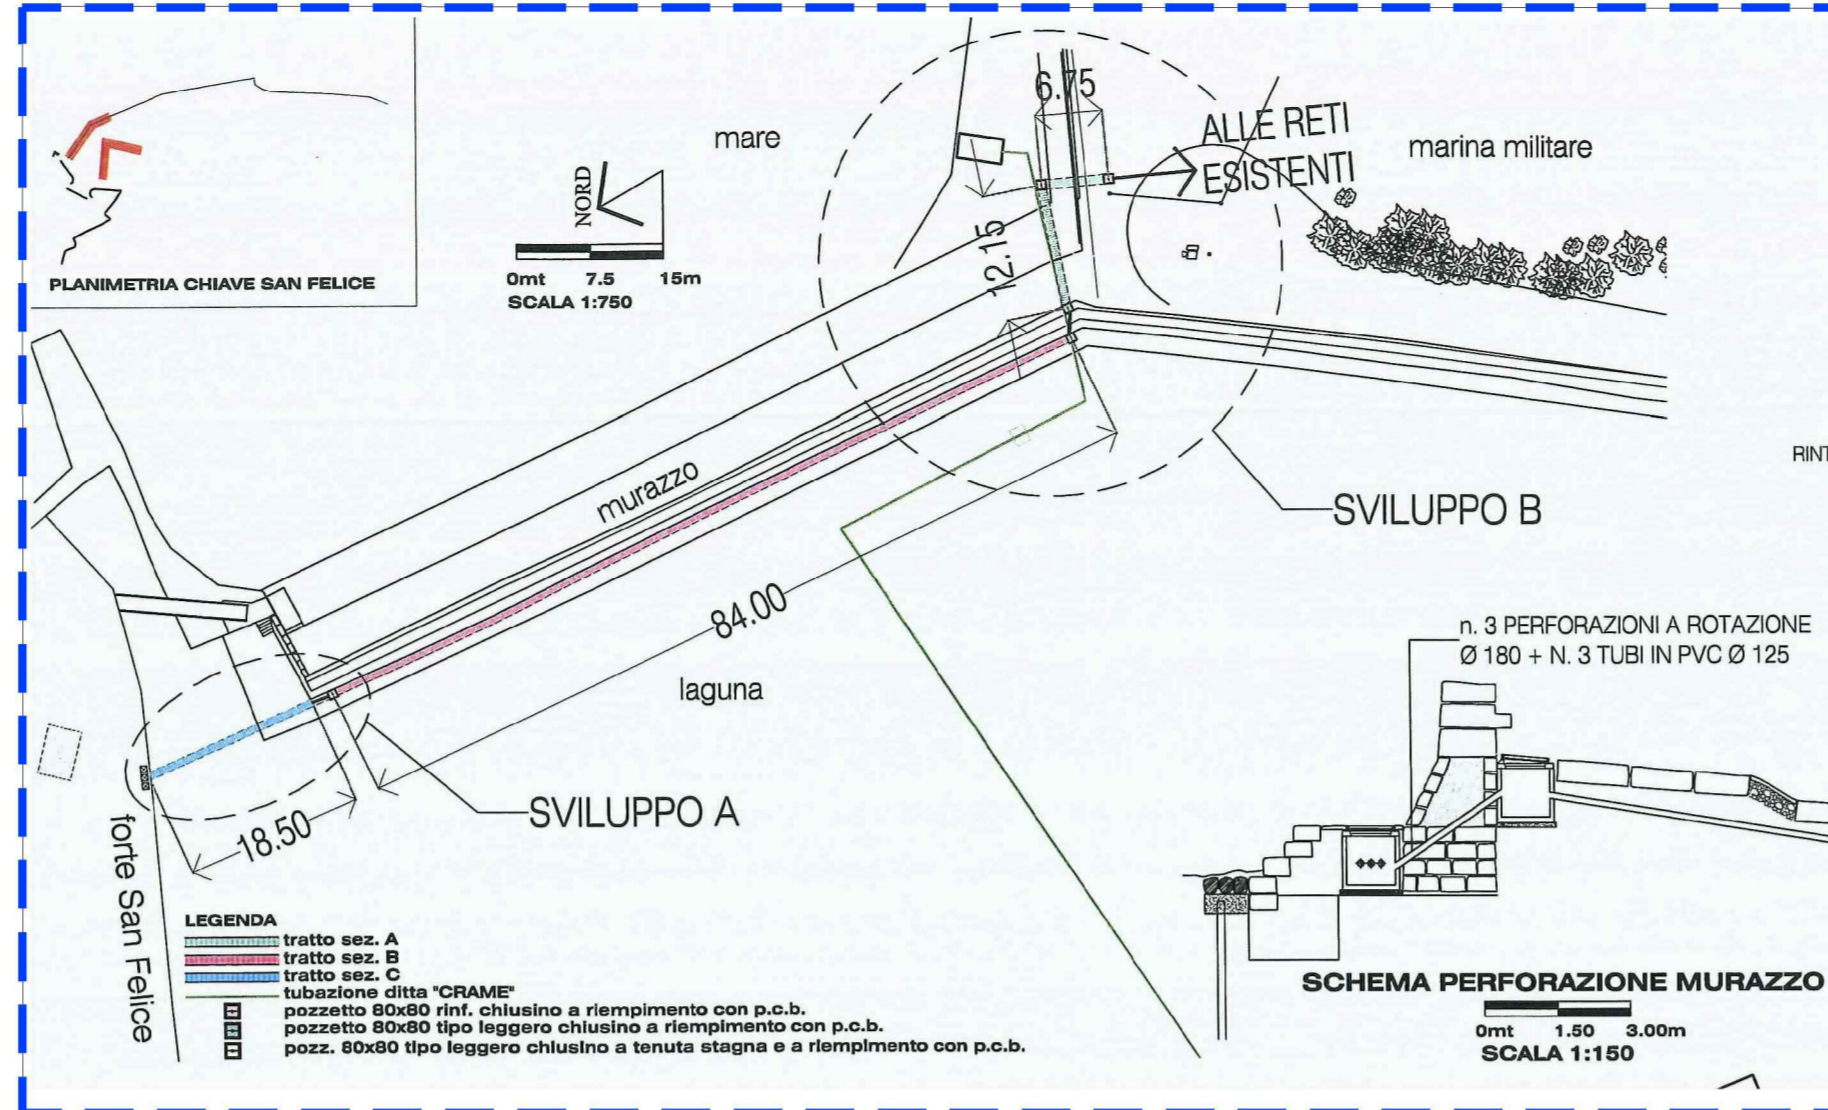

TRATTO SEZIONE A

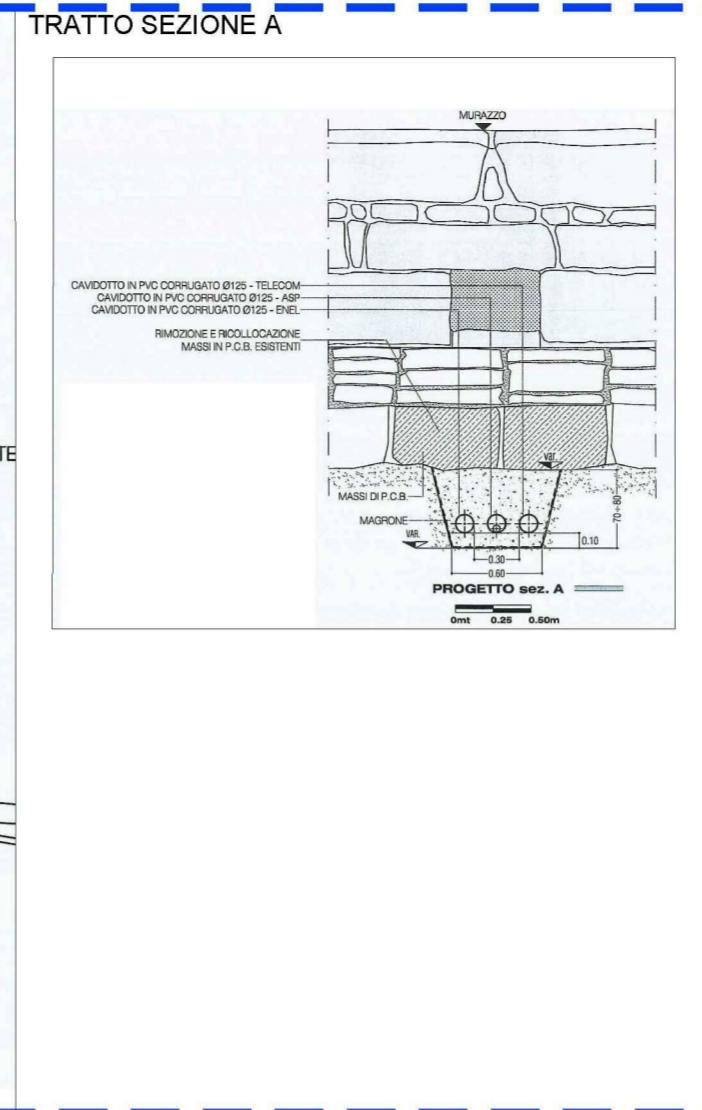

TRATTO SEZIONE B e C

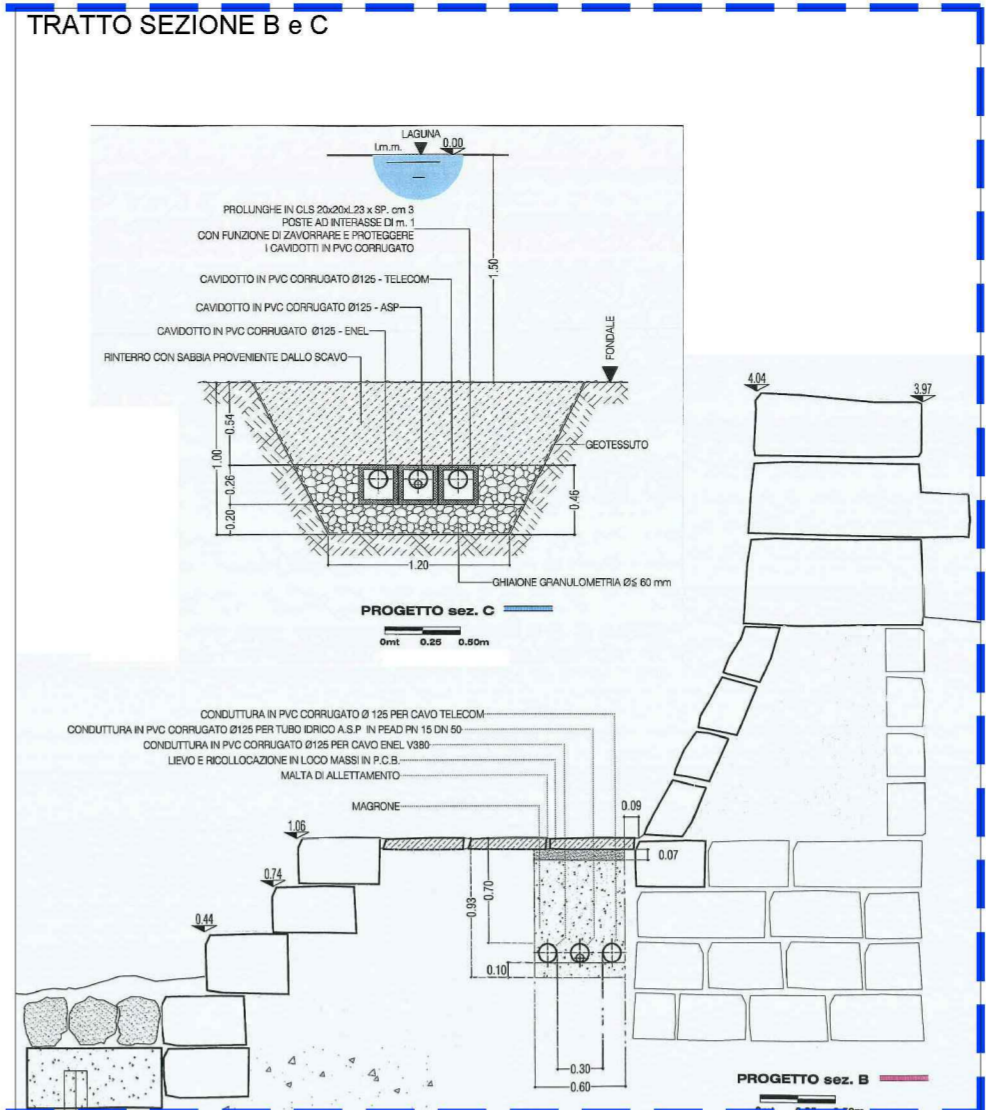

DETTAGLIO 3



- LEGENDA**
- Ambito unitario di intervento
  - Servizi a rete
  - GAS - Tubazione in acciaio Ø 90
  - Energia elettrica - Cavidotto in PVC corrugato Ø 125
  - Telefono e dati - Cavidotto in PVC corrugato Ø 125
  - Acqua - Condotta in PEAD PN15 DN 50 - aduzione idrica
  - Raccolta acque meteoriche
  - Tubazione in PEAD DN110 PN10 acque nere
  - Tubazione in PEAD (da conservare)

00	APPROVAZIONE	CS /S/LN /MT
REVISIONE	DESCRIZIONE	EL /CON /APP.
 <b>PROVVEDITORATO INTERREGIONALE PER LE OPERE PUBBLICHE</b> VENETO - TRENINO ALTO ADIGE - FRIULI VENEZIA GIULIA		
 <b>PROTOCOLLO D'INTESA</b> del 18 gennaio 2018 tra Ministero della Difesa Ministero delle Infrastrutture e dei Trasporti Ministero dei Beni e delle Attività Culturali e del Turismo Agenzia del Demanio Comune di Chioggia <b>PER LA RAZIONALIZZAZIONE E LA VALORIZZAZIONE DI IMMOBILI MILITARI</b> <b>NUOVI INTERVENTI PER LA SALVAGUARDIA DI VENEZIA</b> CONVENZIONE REP. 7191 DEL 04-10-1991 - ATTO ATT. REP. N. 8756 DEL 23/11/17 <b>RECUPERO DEL FORTE SAN FELICE A CHIOGGIA</b> PROGETTO GENERALE PROGETTO FATTIBILITÀ TECNICA ED ECONOMICA RETE DEI SOTTOSERVIZI ED IMPIANTI CENTRALIZZATI STATO DI FATTO Planimetrie e documentazione attestante lo stato di fatto		
NELABORATO TAV. - 7.1	CODICE FILE Tav - 7.1 - Planimetria sottoservizi aggiornata	DATA GENNAIO 2019
<b>CONSORZIO "VENEZIA NUOVA"</b> COORDINAMENTO PROGETTAZIONE IL DIRETTORE TECNICO GLI AMMINISTRATORI STRAORDINARI		
ATI AFFIDATARIA Thetis S.p.A. Castello 2737F 30122 Venezia (VE)		
GRUPPO DI PROGETTAZIONE Thetis S.p.A. Dr. Ing. Sergio Merello Arch. Gian-Carlo Ing. Alessandro Sestini Ing. Luca Dall'Acqua Graf. Alberto Vianini		
Agri.Te.Co. S.C. Thetis S.p.A. Dott. Alessandro Venturini Dott. Anna Paola Pirovano Arch. Paola Bazzani Dott. ssa Francesca Tassinari Graf. Davide Tosi		
KOSTRUTTIVA Kostrotivna S.p.A. Via L'Boa, n. 5, 30175 Venezia (VE)		
CONSULENZA SPECIALISTICA Archeologo: dott. G. De Angeli Restauratore: A. Cincotto		

**CITTA' DI CHIOGGIA**  
**PIANO REGOLATORE GENERALE**  
**RECUPERO DEL FORTE SAN FELICE A CHIOGGIA**

---

**PROGETTO GENERALE**  
 RETE DEI SOTTOSERVIZI ED IMPIANTI CENTRALIZZATI  
 STATO DI FATTO  
 Planimetrie e documentazione attestante lo stato di fatto

---

Il Dirigente  
Dott. Gianni Favaretto

Il Sindaco  
Arch. Alessandro Ferro

---

Elaborazione  
SETTORE URBANISTICA  
Ufficio Piani Attuativi