

CODICE ELABORATO: F 15 04 R D - PL 08 CODICE SAP: 321600324

00	GIUGNO 2016	EMISSIONE	AM-MC	MR	AP
REV.	DATA	MOTIVO	ESEGUITO	CONTROLLATO	APPROVATO

QUESTO DOCUMENTO E' PROPRIETA' DI VERITAS S.p.A. E NON POTRA' ESSERE COPIATO, RIPRODOTTO O PUBBLICATO, IN TUTTO O IN PARTE, SENZA IL CONSENSO SCRITTO DI VERITAS S.p.A.

\\S03marghera\dati\Dat\Acadis\2015\F1504 - Fognatura Ca' Pasqua\PD-PP\SF-P\_Planimetria.2-Dic.2015.pln

PROGETTAZIONE



DIVISIONE SERVIZIO IDRICO INTEGRATO  
DIREZIONE INGEGNERIA  
VERITAS S.p.A.  
Santa Croce, 489  
30135 Venezia (VE)  
tel. 041.72.91.111 - fax 041.72.92.643  
e-mail: info@gruppoveritas.it

IL PROGETTISTA

Ing. Andrea Peschiuta

IL DIRETTORE INGEGNERIA

Ing. Giuseppe Boscolo Lisetto

IL RESPONSABILE  
PROGETTAZIONE INTERVENTI

Ing. Andrea Peschiuta

GRUPPO DI LAVORO

Geom. Marcello Chiosi  
Geom. Andrea Menozzi

IL RESPONSABILE DI COMMESSA

Arch. Michele Regini



Realizzazione reti fognarie  
nella frazione di Ca' Pasqua di Chioggia  
PROGETTO DEFINITIVO



Planimetria di progetto

SCALA  
1:500

TAV.  
8

**LEGENDA:**

Fognatura nera privata a gravità esistente	---	Condotta in pressione esistente	---
Fognatura nera a gravità di progetto	—	Acquedotto esistente	---
Fognatura bianca a gravità esistente (fosso)	---	Fosso esistente	---
Fognatura mista privata a gravità esistente	---	Fosso tombato esistente	---

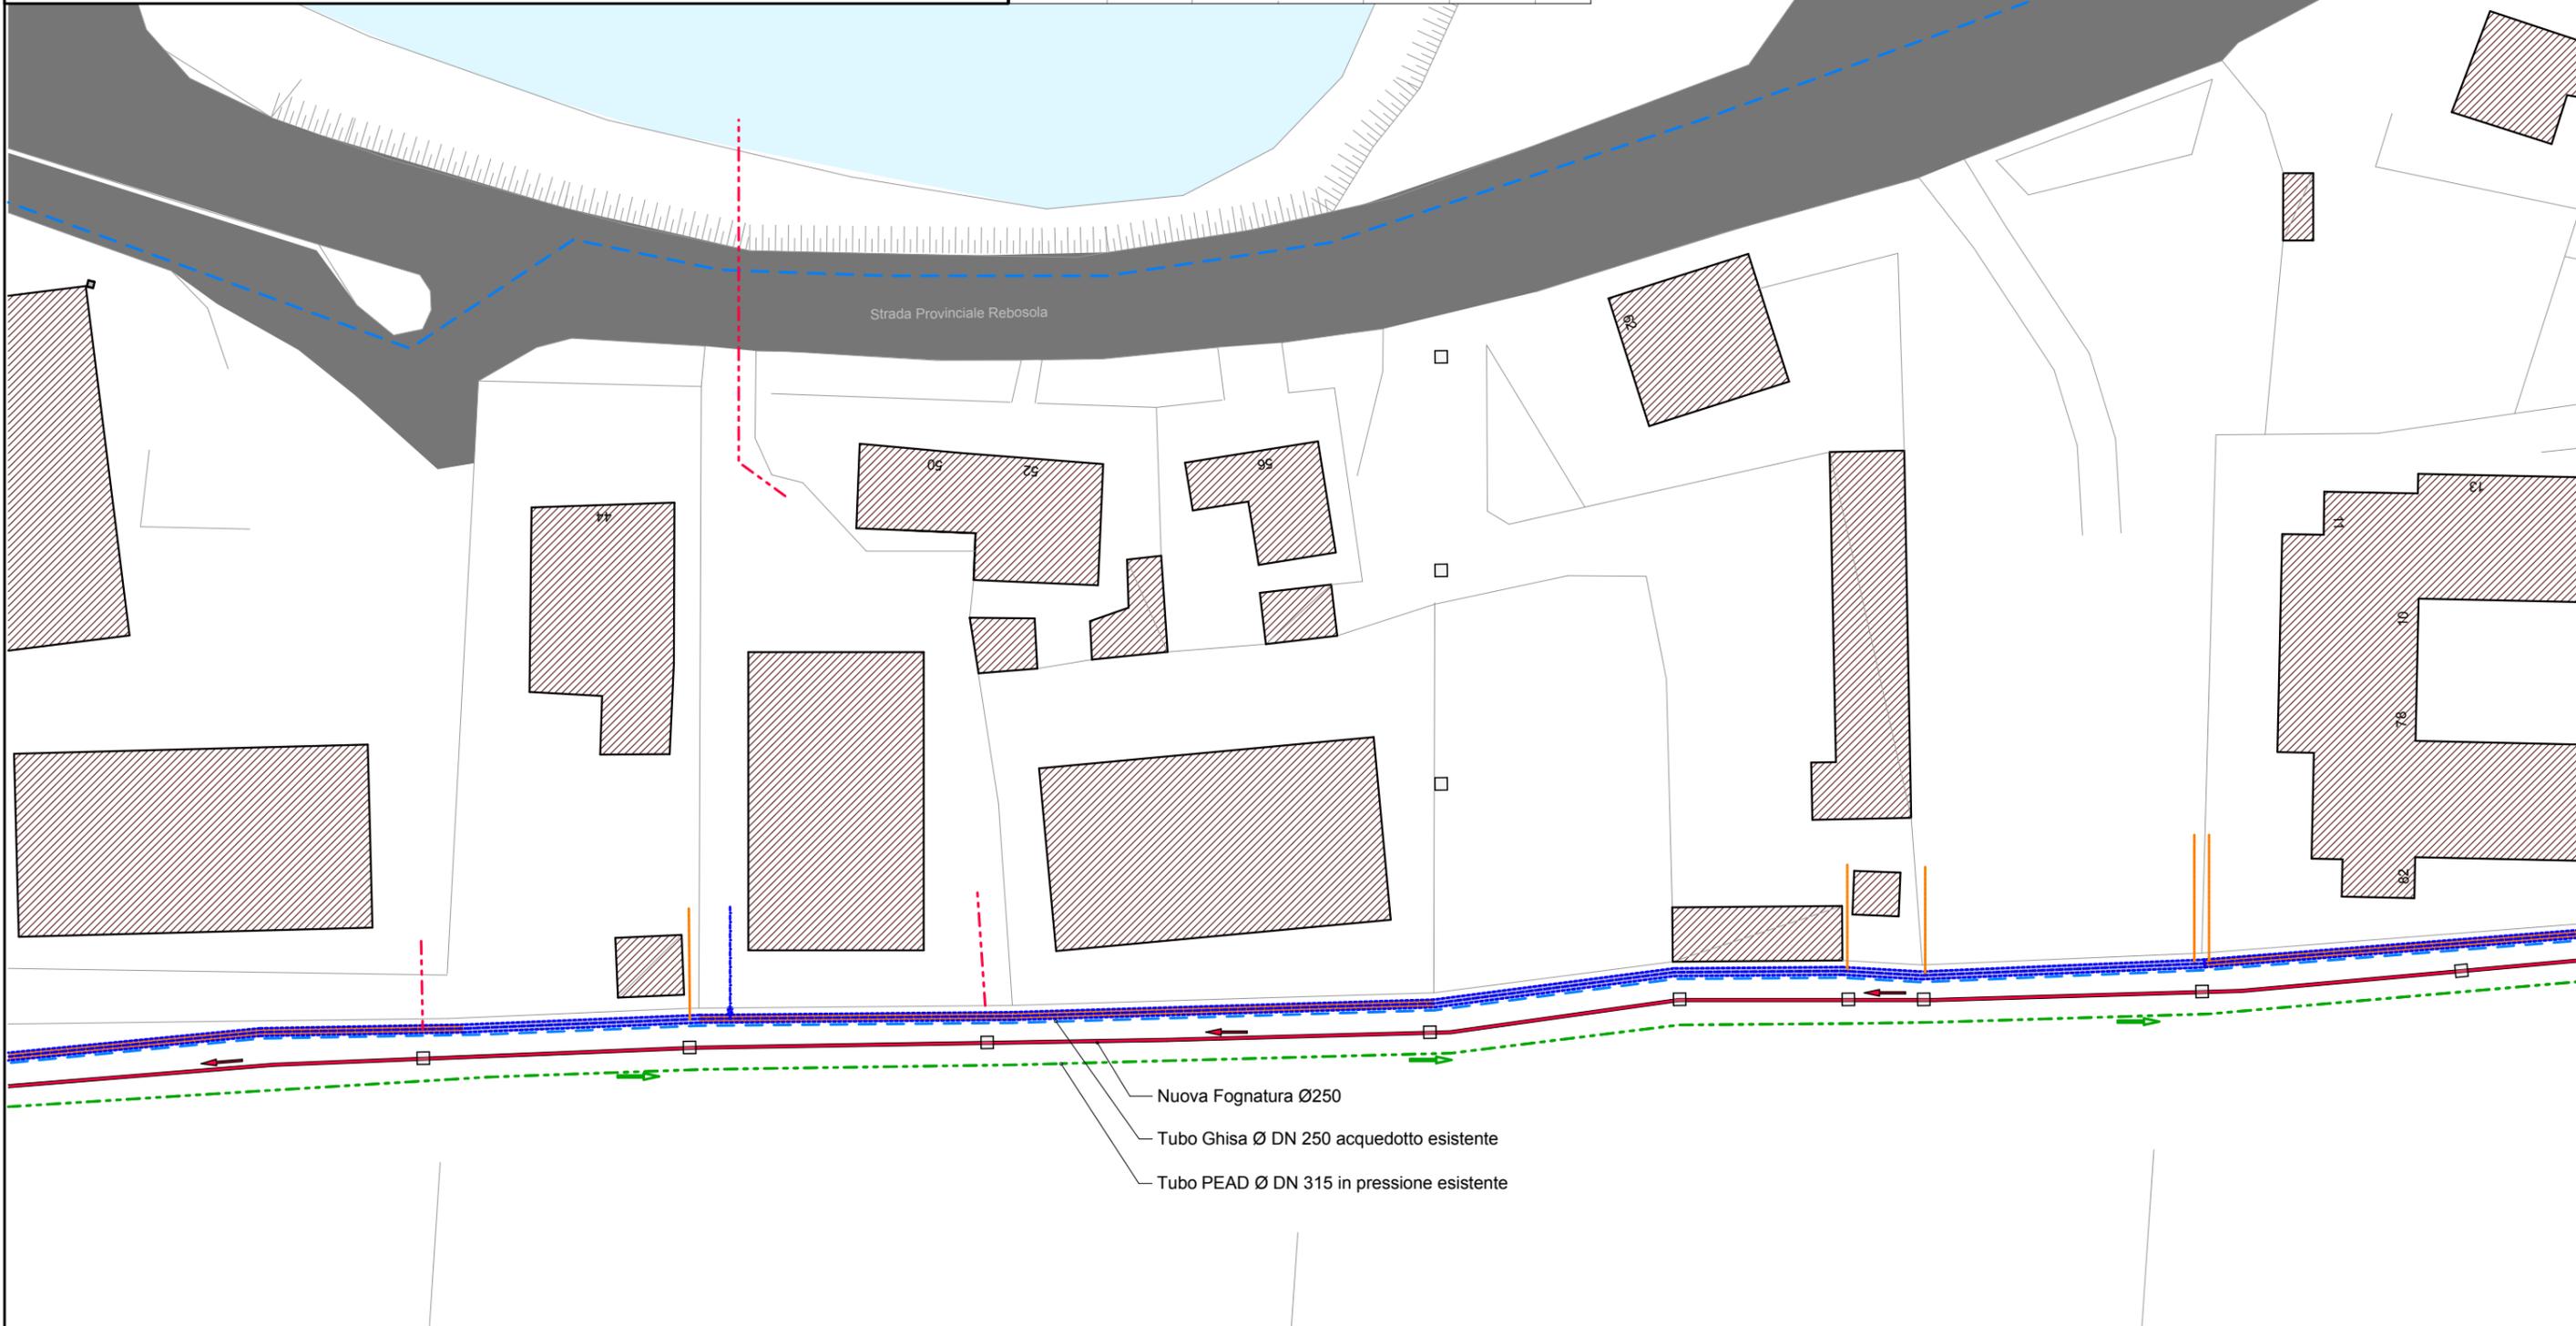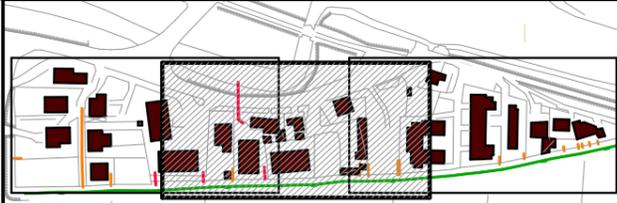

Nuova Fognatura Ø250  
Tubo Ghisa Ø DN 250 acquedotto esistente  
Tubo PEAD Ø DN 315 in pressione esistente