


LEGENDA


 PERIMETRO COMPARTO

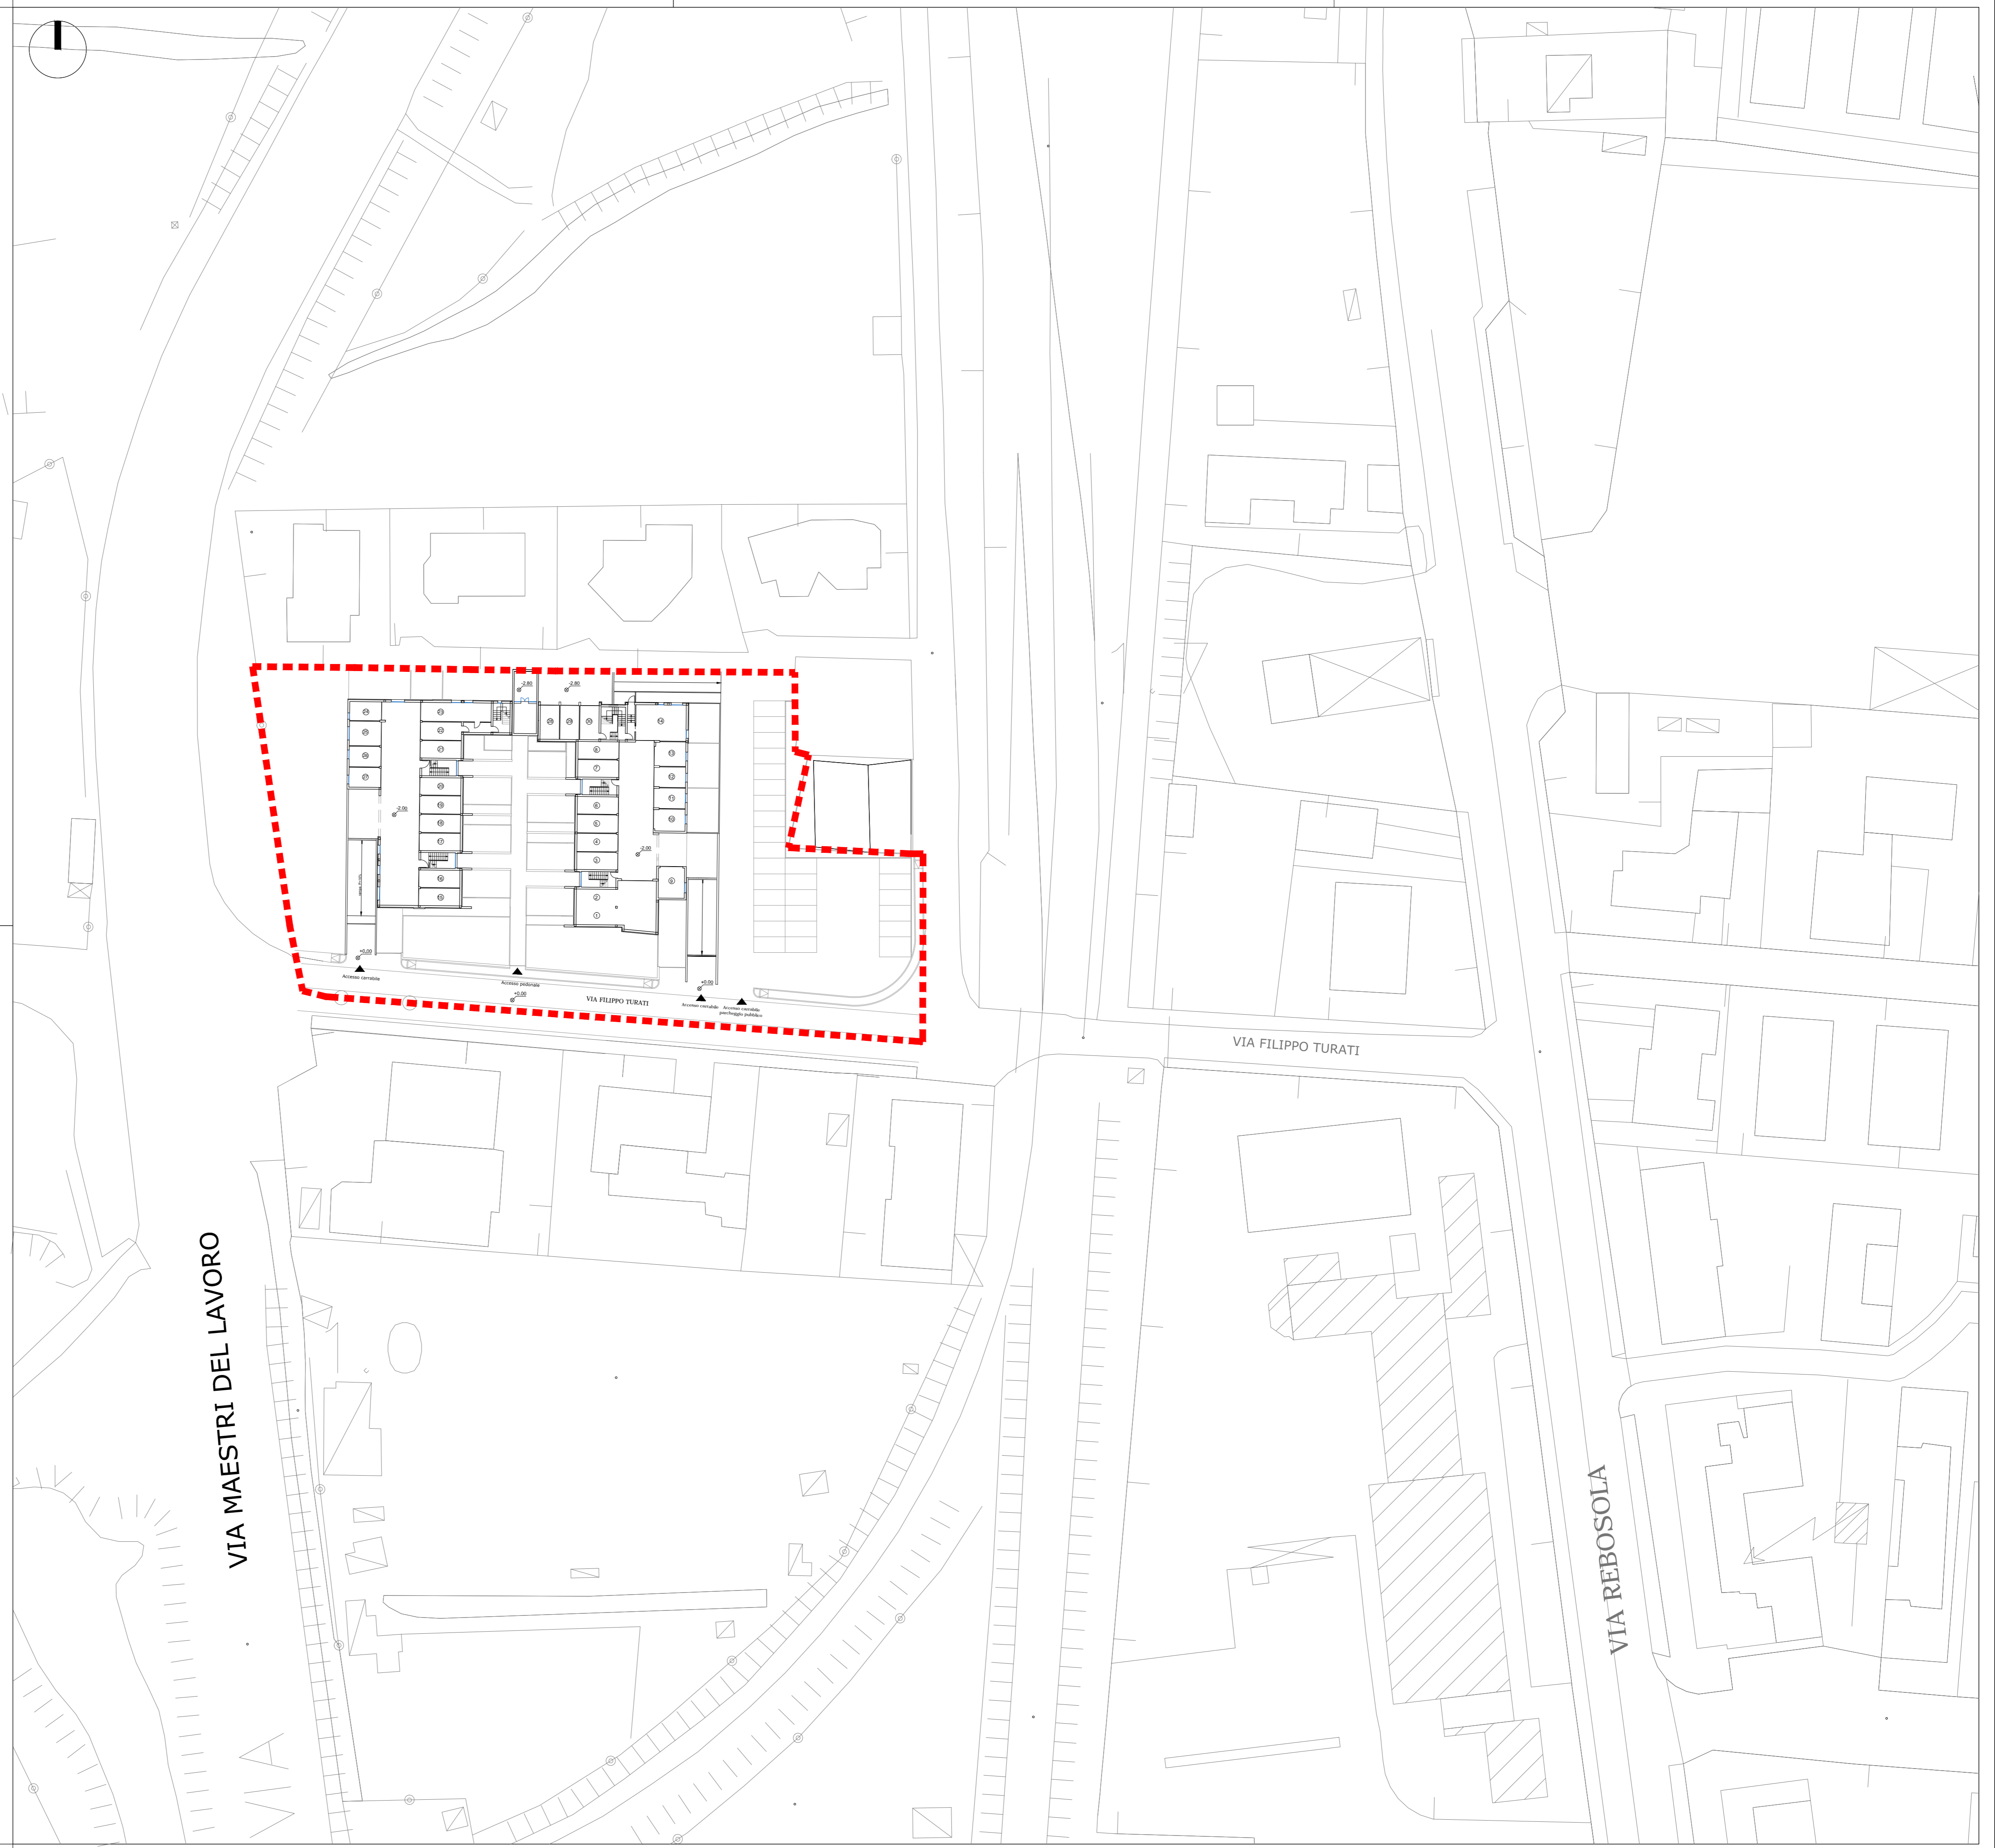

PROGETTO **PIANO URBANISTICO ATTUATIVO
PIANO NORMA P.N. N°2 A - VIA TURATI**

OGGETTO **Progetto: Planimetria con involucro degli interrati**

COMMITTENTE **ARTIGIANI DORIA S.N.C. E NORDIO**

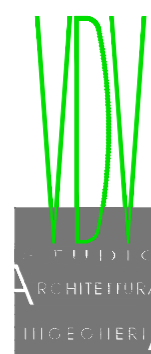

1:500	scala
APRILE 2018	data
-	figg.
ZONDA ANTICAMBORSO SAN GIOVANNI	file
COMPARTO 2 (norma p.n. 2) - 2017	
Progetto piano attuativo 2017.dwg	

7

Ingegnere Roberto Vianello - Architetto Alberto Vianello
V.le Mediterraneo, 557 - 30015 SOTTOMARINA DI CHIOGGIA (VE) - Tel 041490644-041491117 - Fax 041547806 - Sito: www.vdv.it - E-mail: studio@vdv.it - P.IVA: 00497240275